





PLANTA BAIXA
ESCALA 1:50

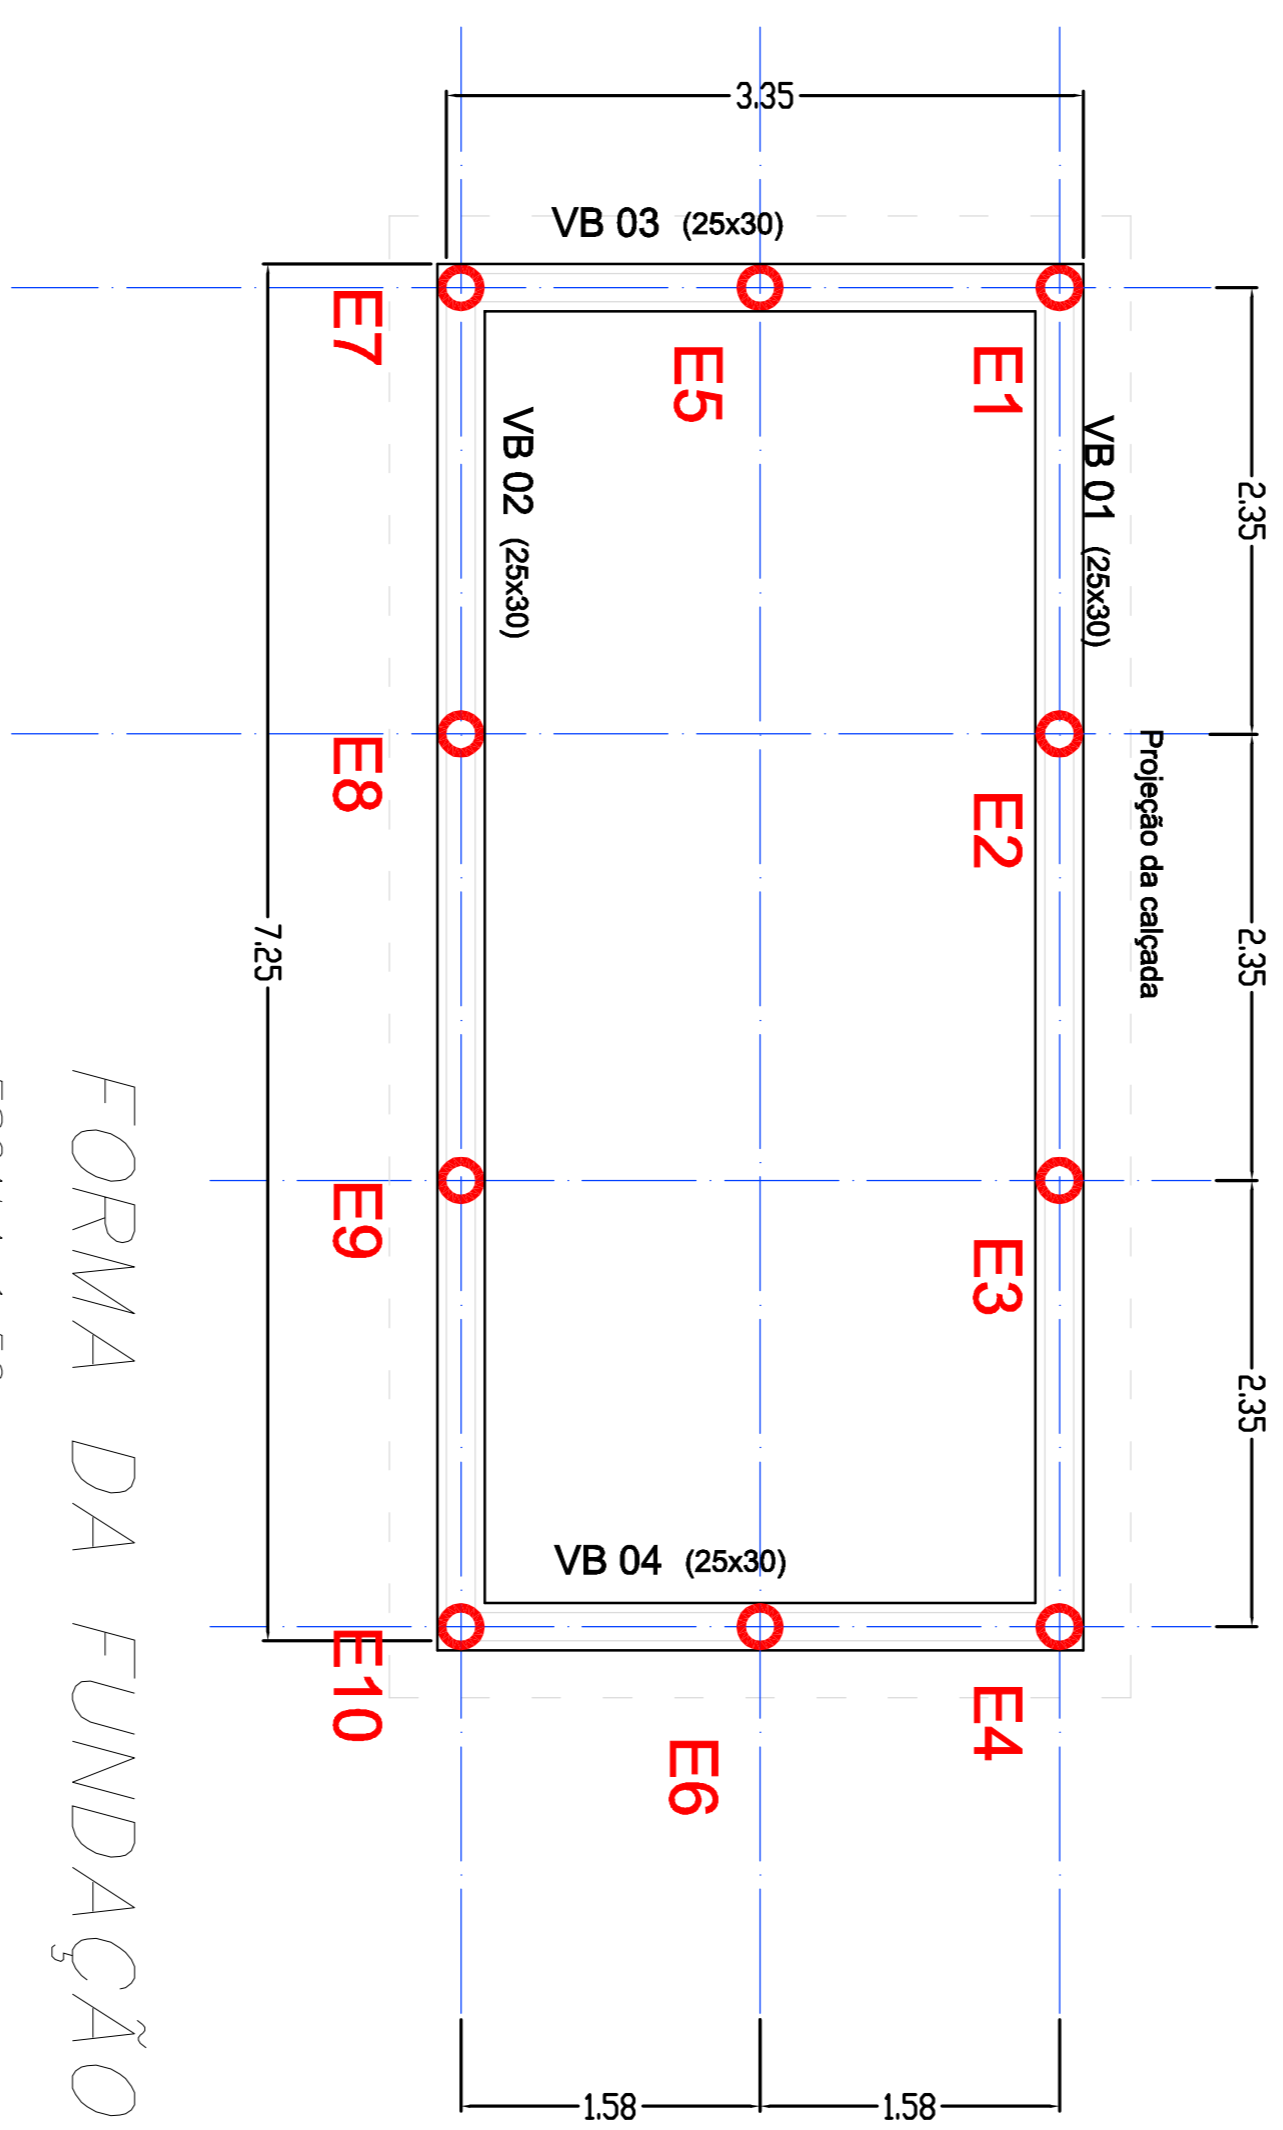


FORMA DA FUNDAÇÃO
ESCALA 1:50

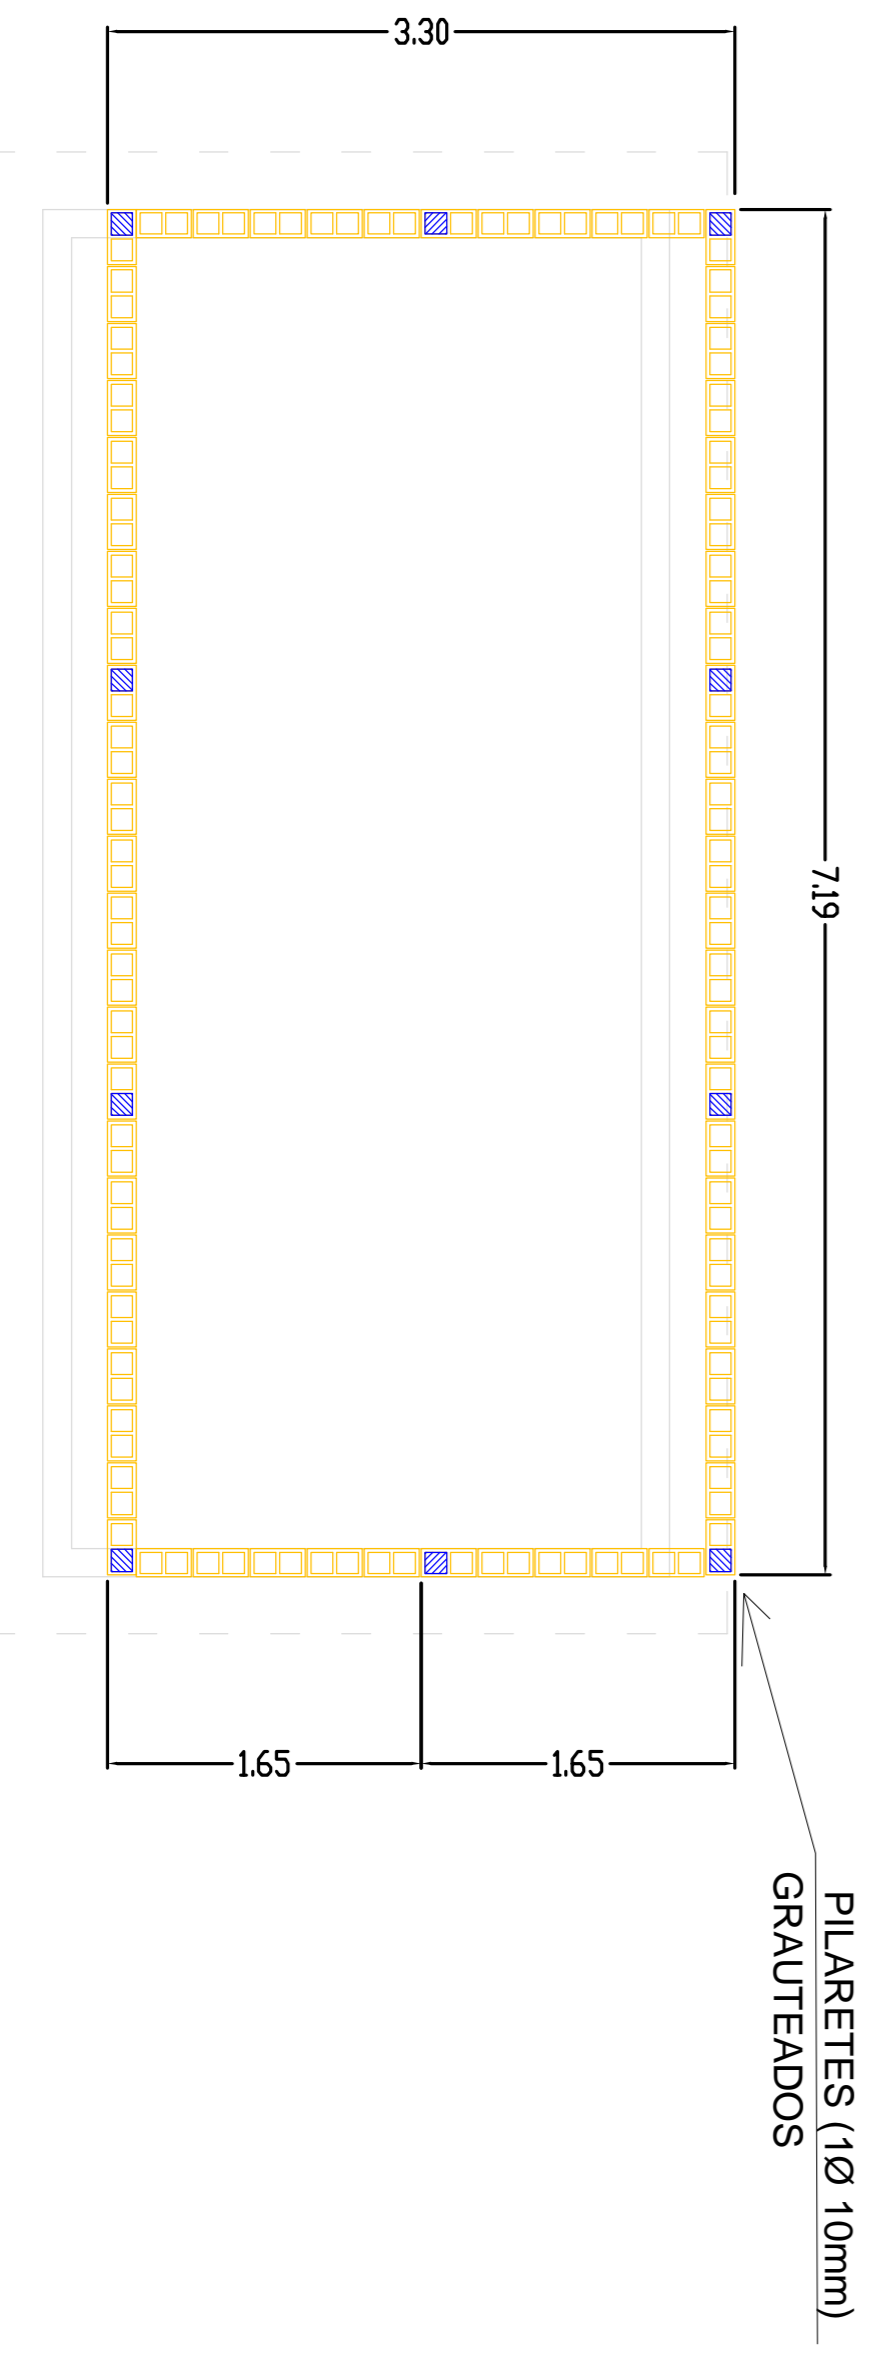

MODULAÇÃO
ESCALA 1:50

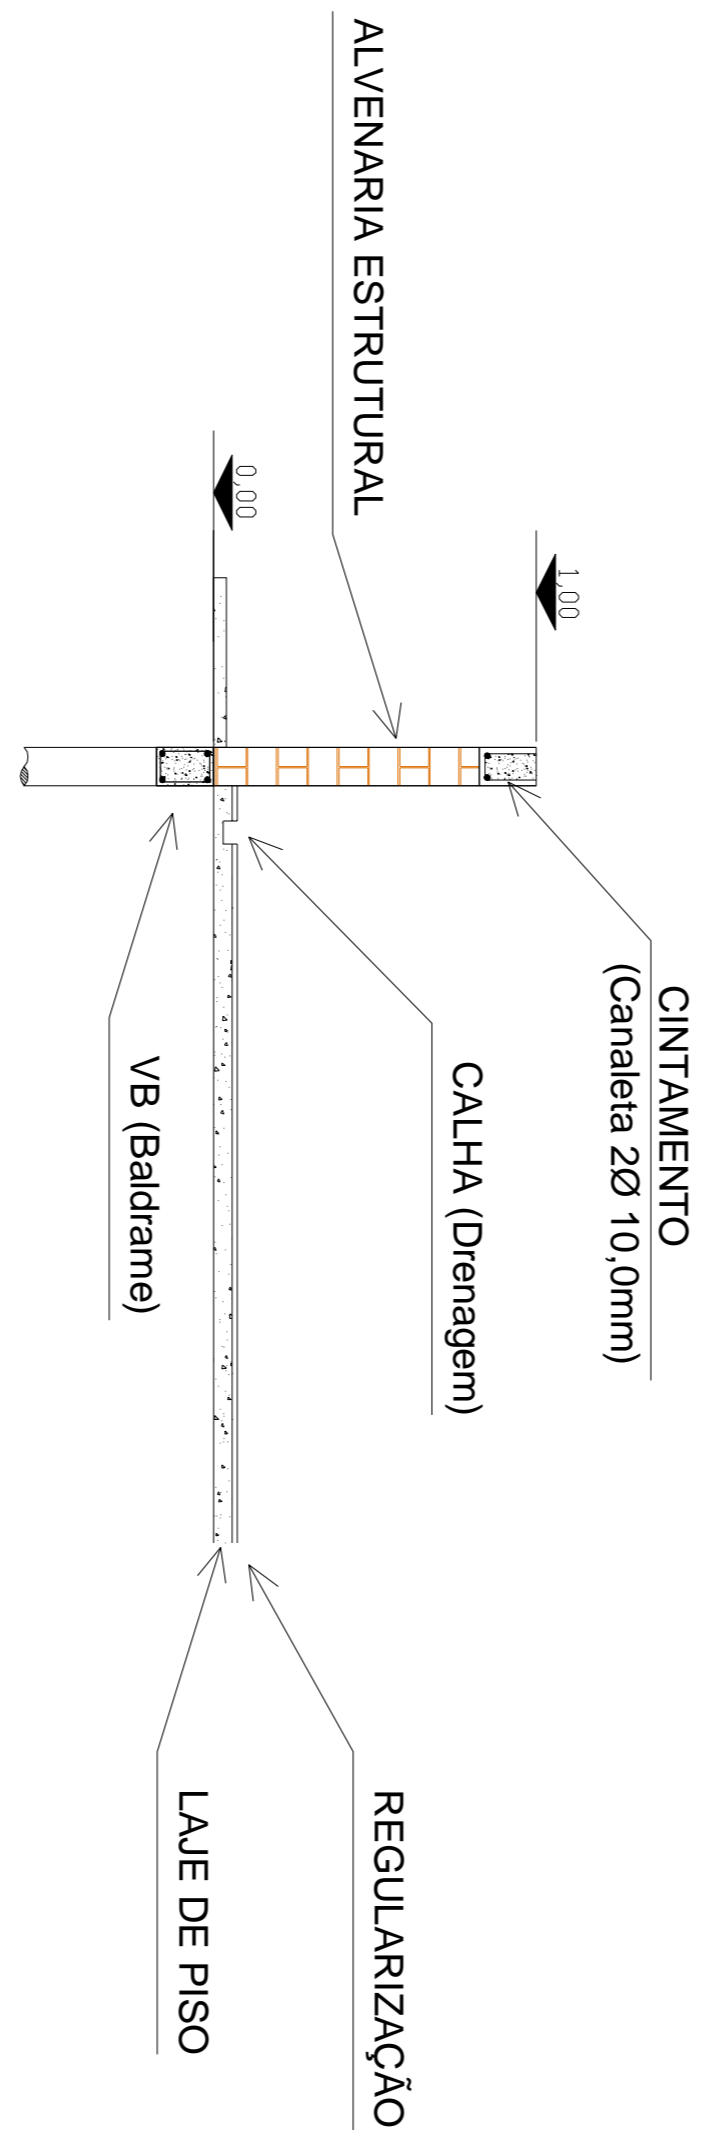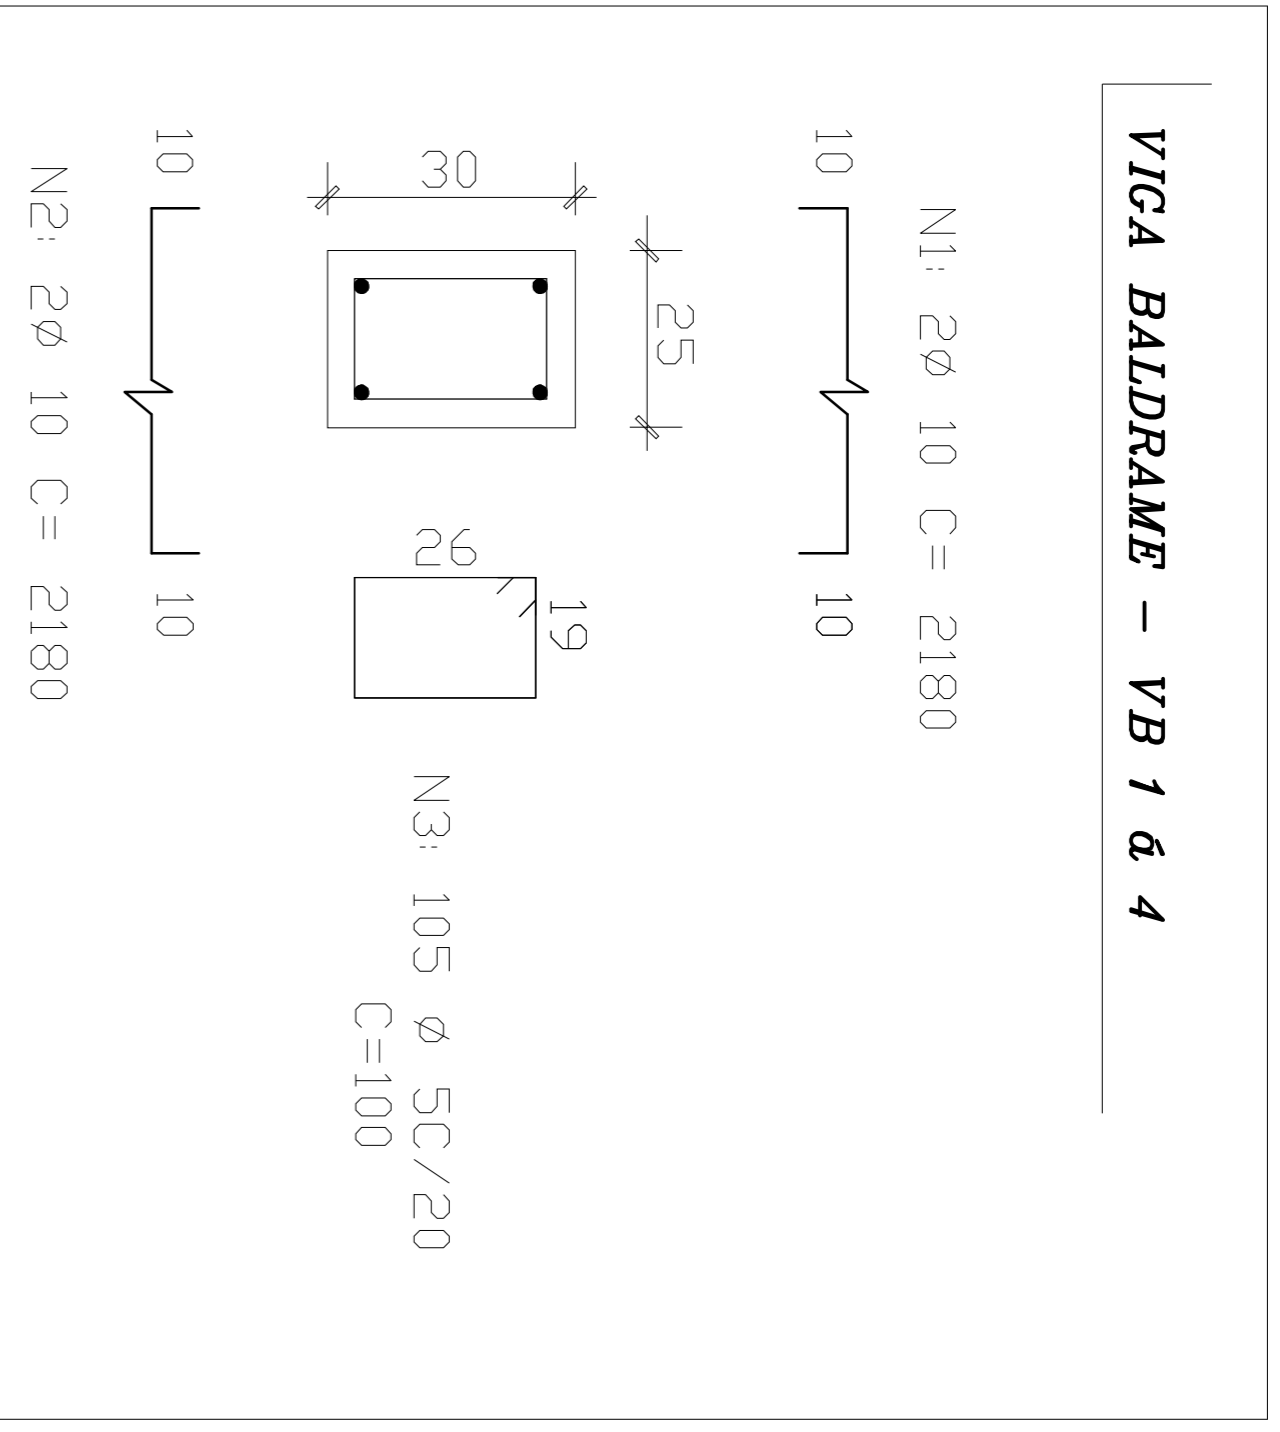

DETALHE
SEM ESCALA

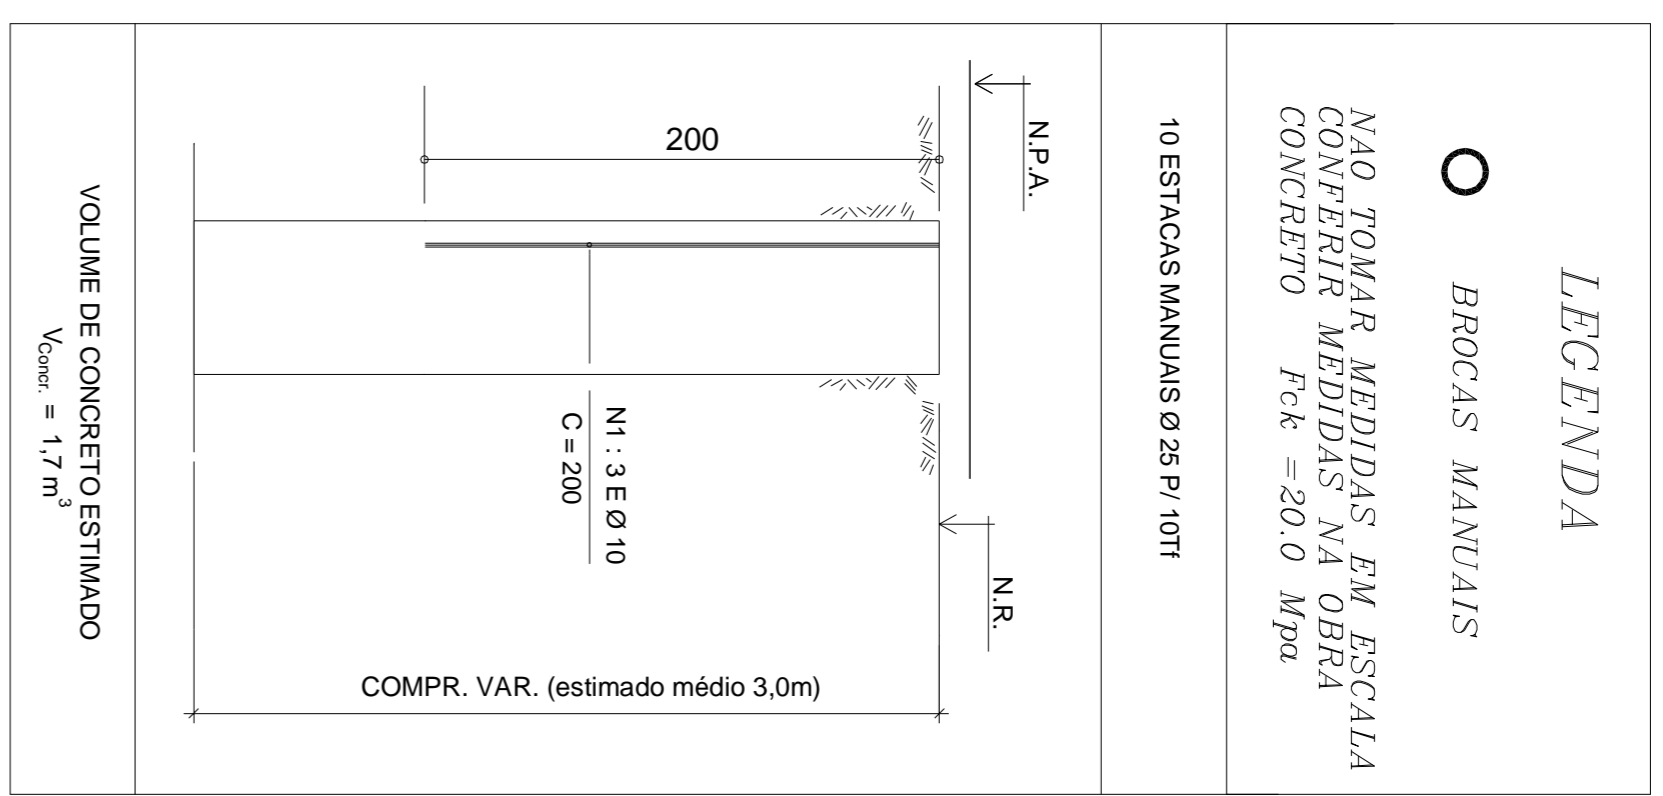

TÍTULOS		DEPARTAMENTO	
SECRETARIA	PLANEJAMENTO	PROJETOS	
ESCALA	INDICADAS	DATA	VISTO
ABRIL/2016		JUCA	
		DESENHO	FOLHA/TOTAL
		02	02

Prefeitura do Município de Jaguariúna
Rua Alfredo Basso, 1235 - Centro - Jaguariúna-SP - CEP 13820-000-Fone: (019) 3887 9704-Fax: (019) 3887 2868

VOLUME DE CONTENÇÃO DE PRODUTOS QUÍMICOS
ETE - CAMANDUCAIA

ARQUIVO: C:\USERS\VALDESON\GT\3 PREFEITURA\SECRETARIA DE MEIO AMBIENTE\RESERVA\T090 DE CLORO\FOLHA 2 ESTRUTURAL.DWG