


1 PLANTA BAIXA - MASTROS  
ESCALA 1/25

**NOTAS:**

- MEDIDAS E NÍVEIS EM METROS.
- VERIFICAR REFERÊNCIAS EXISTENTES NO PROJETO ESTRUTURAL.
- VERIFICAR REFERÊNCIAS EXISTENTES NO PROJETO DE DETALHAMENTO.
- EVITAR CONFLITO DE INFORMAÇÕES ENTRE O PROJETO GRAFOCO E O MEMORIAL DESCRIPTIVO. PRAVELECE A INFORMAÇÃO CONTIDA NO MEMORIAL DESCRIPTIVO.
- ALTERAÇÕES NESTE PROJETO SÓMENTE COM AUTORIZAÇÃO EXPRESSA DO FNDE.
- REFERÊNCIAS:

  - PLANO DE QUANTITATIVOS.
  - MEMORIAL DESCRIPTIVO E ESPECIFICAÇÕES TÉCNICAS.

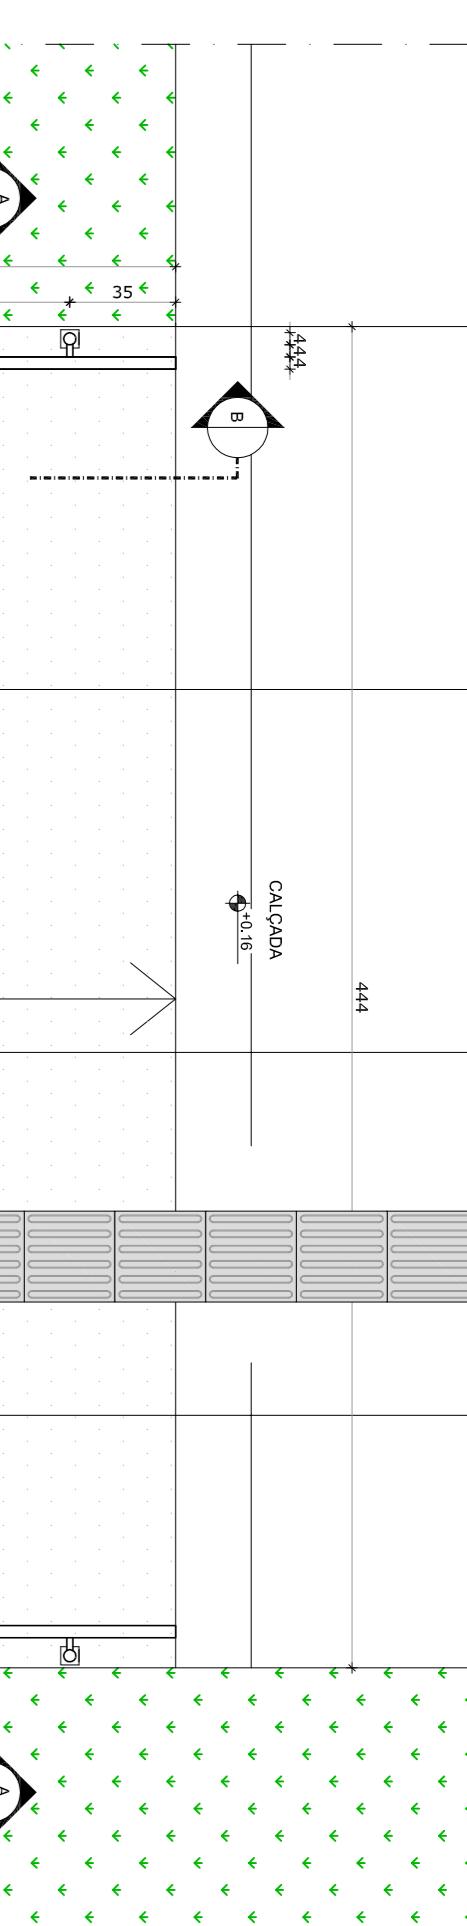

3 PLANTA BAIXA - RAMPA  
ESCALA 1/25


**FNDE** Fundo Nacional de Desenvolvimento da Educação  
**Ministério da Educação**

**PROJETO PADRÃO - FNDE**


PROPRIETÁRIO :	A Administração à ANB 9050/2015.
ENDERECO:	Avenida Presidente Vargas, nº 100, Centro, Rio de Janeiro, RJ, 20030-000.
MUNICIPIO - UF:	Av. Presidente Vargas, nº 100, Centro, Rio de Janeiro, RJ, 20030-000.
DATA:	01 JULHO 2016
PROPRIETÁRIO	ALTERAÇÃO PAREDES - STURTURA TUBULAÇÃO HIDRÁULICA E DETALHAMENTO; ALTERAÇÃO DA ALTURA DA PLATAFORMA.
RESP. TÉCNICO	CREA
AUTOR DO PROJETO	CAU
DUTO	CREA

Nº DE REVISÕES: 01


CONTROLE DE REVISÕES

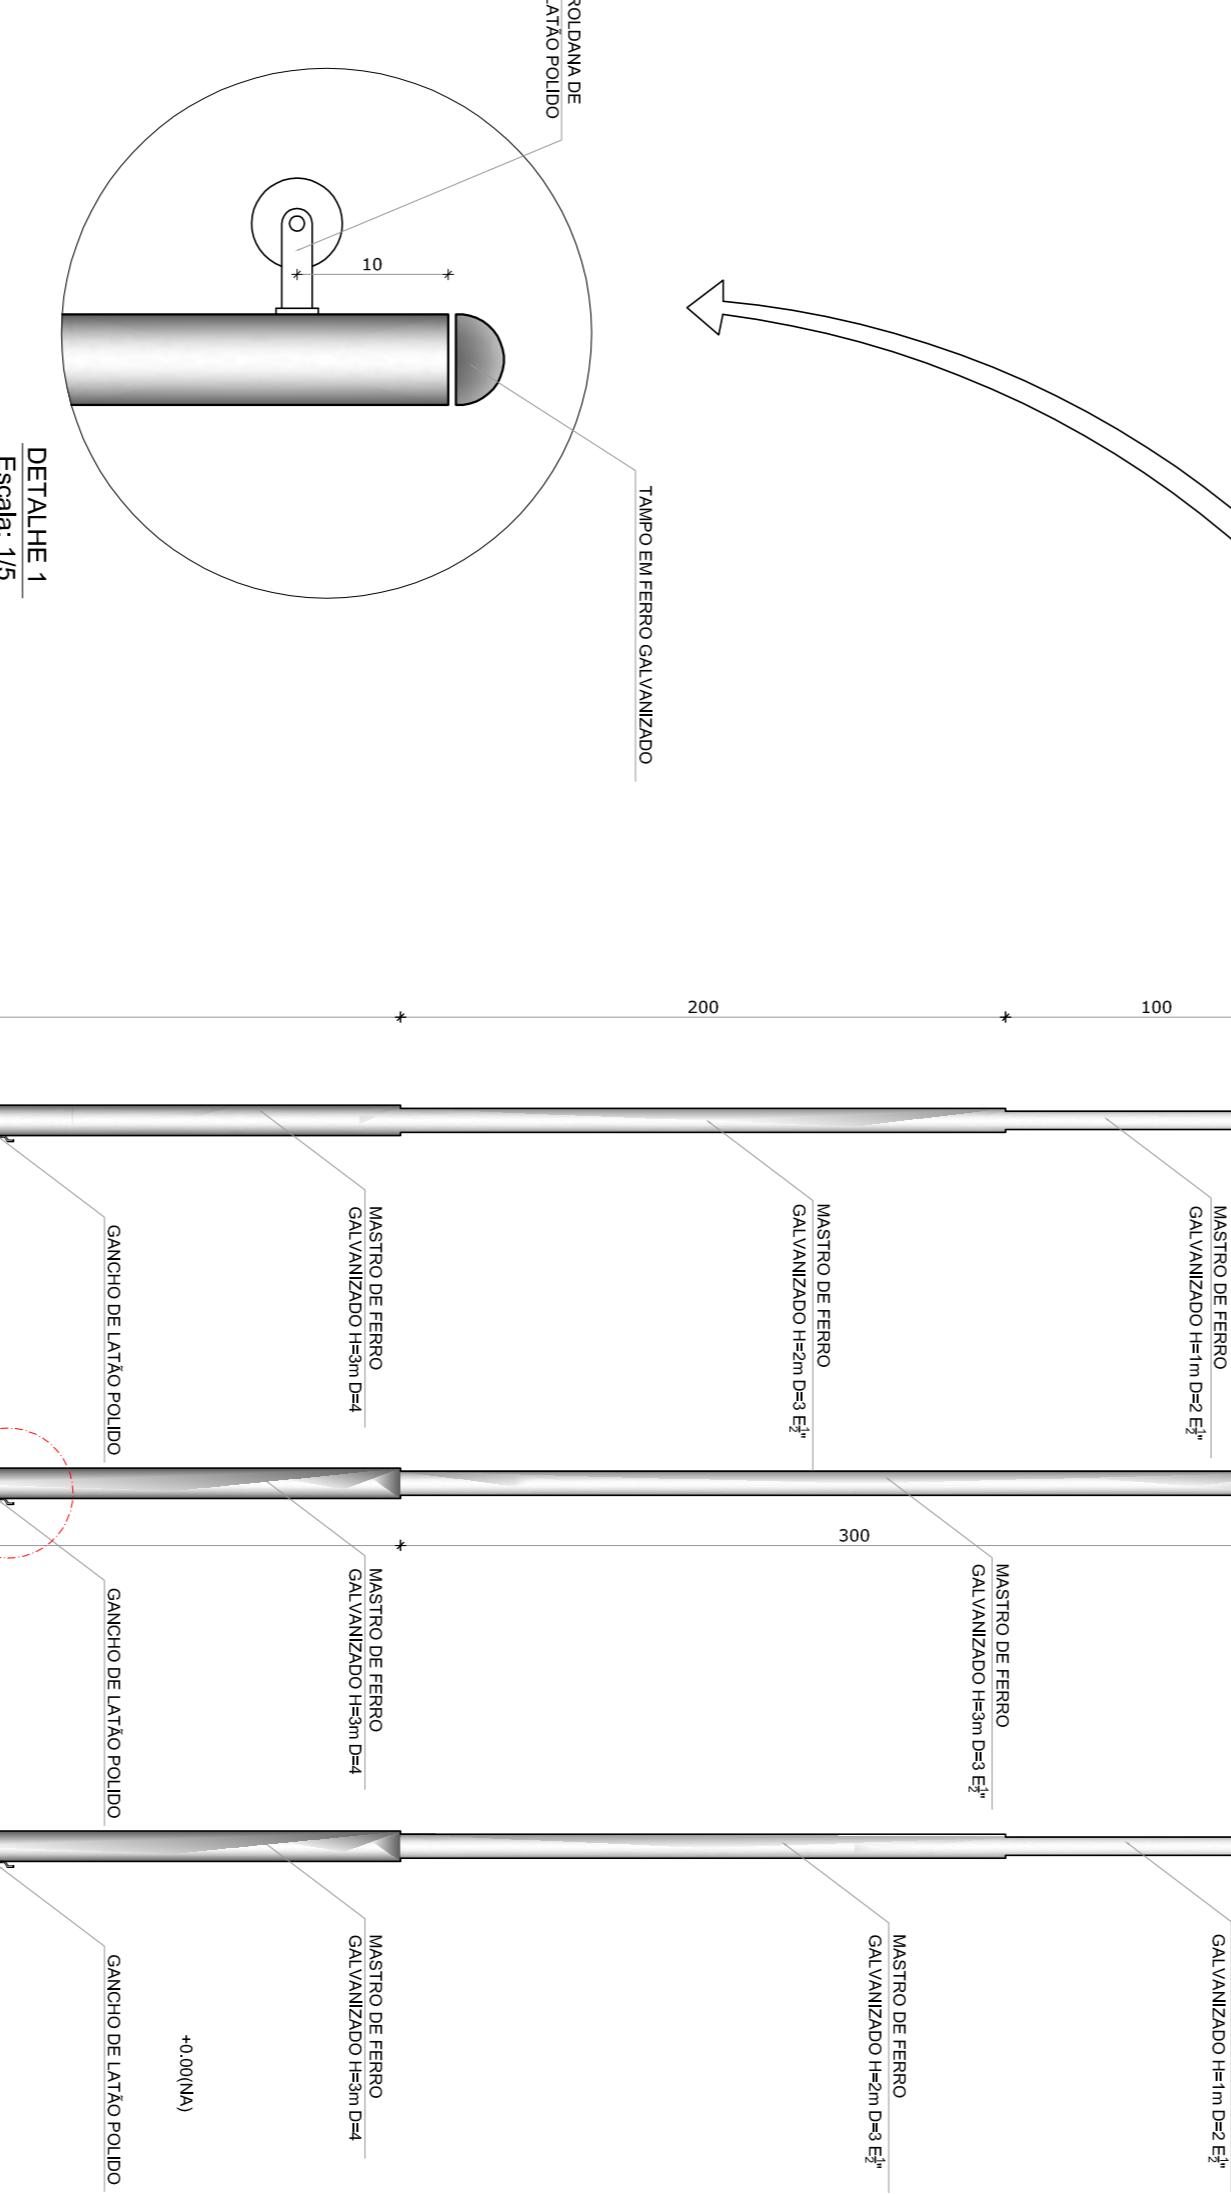

2 VISTA FRONTAL  
ESCALA 1/25

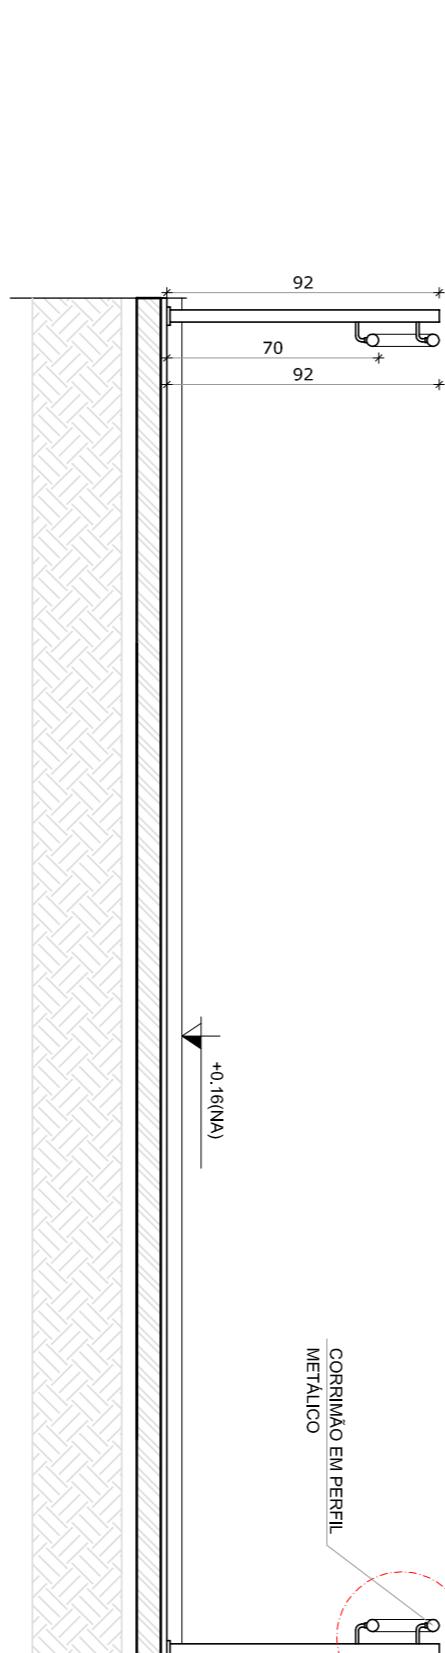

4 CORTE AA  
ESCALA 1/25

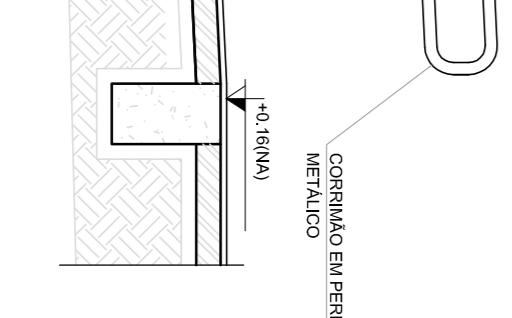

5 CORTE BB  
ESCALA 1/25

OBSERVAÇÕES:

**PROGRAMA PROINFÂNCIA - PROJETO TIPO 1**

**PROJETO DE ARQUITETURA**

COORDENAÇÃO	PROJETO DE ARQUITETURA
CGEST - Coordenação Geral de Infraestrutura Educacional	MASTROS PARA BANDEIRAS

DETALHAMENTO

MASTROS PARA BANDEIRAS

RAMPAS

RA

REF. 01

REF. 02


DATA: 03/07/2017

JANEIRO 2017


FORMATO A1 (841x594)

PÁGINA 16/38

DETALHE 2  
ESCALA 1/15

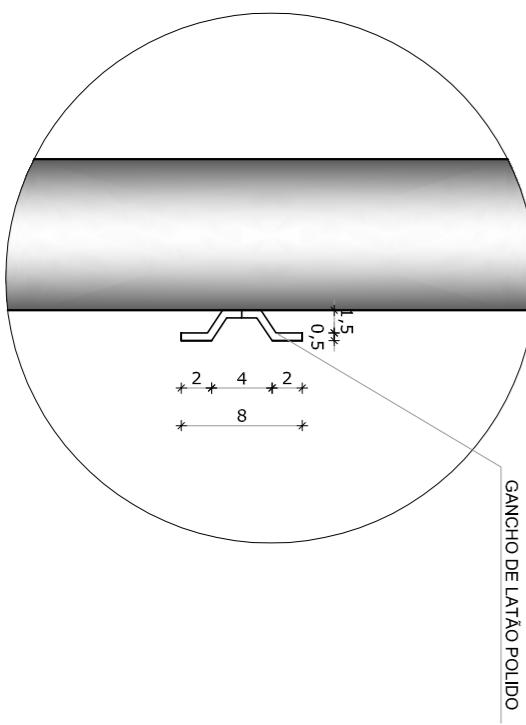


GANCHOS DE LATÃO POLIDO

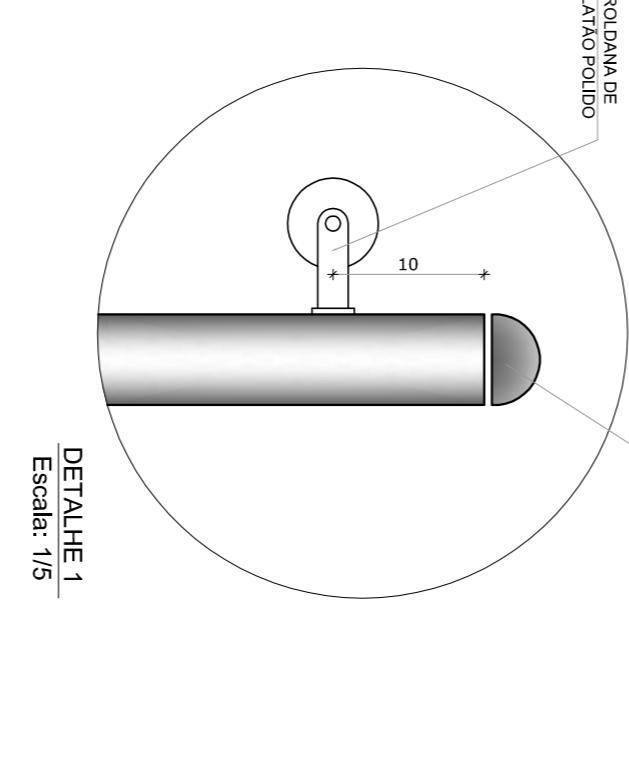


GANCHOS DE LATÃO POLIDO

DETALHE 1  
ESCALA 1/15

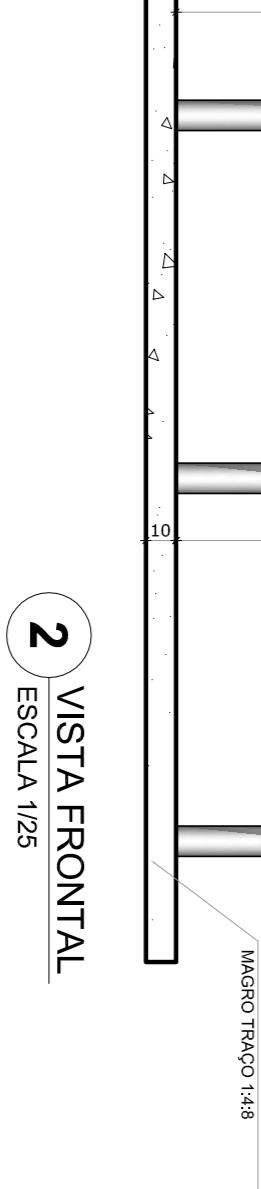

PLATAFORMA DE CONCRETO  
MAGRO TRACO 1x4.8

DETALHE 1  
ESCALA 1/15

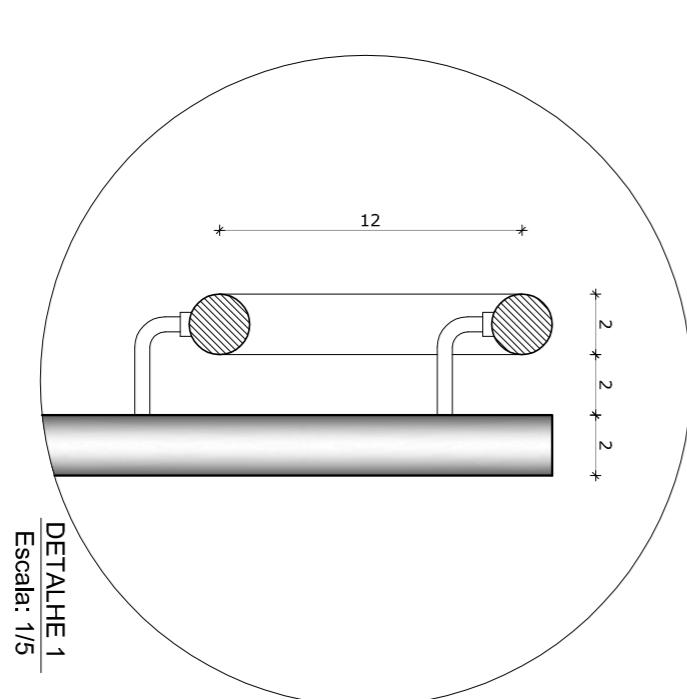

DETALHE 1  
ESCALA 1/15