



R D PEDRO I


IMPLANTAÇÃO  
ESCALA 1:200

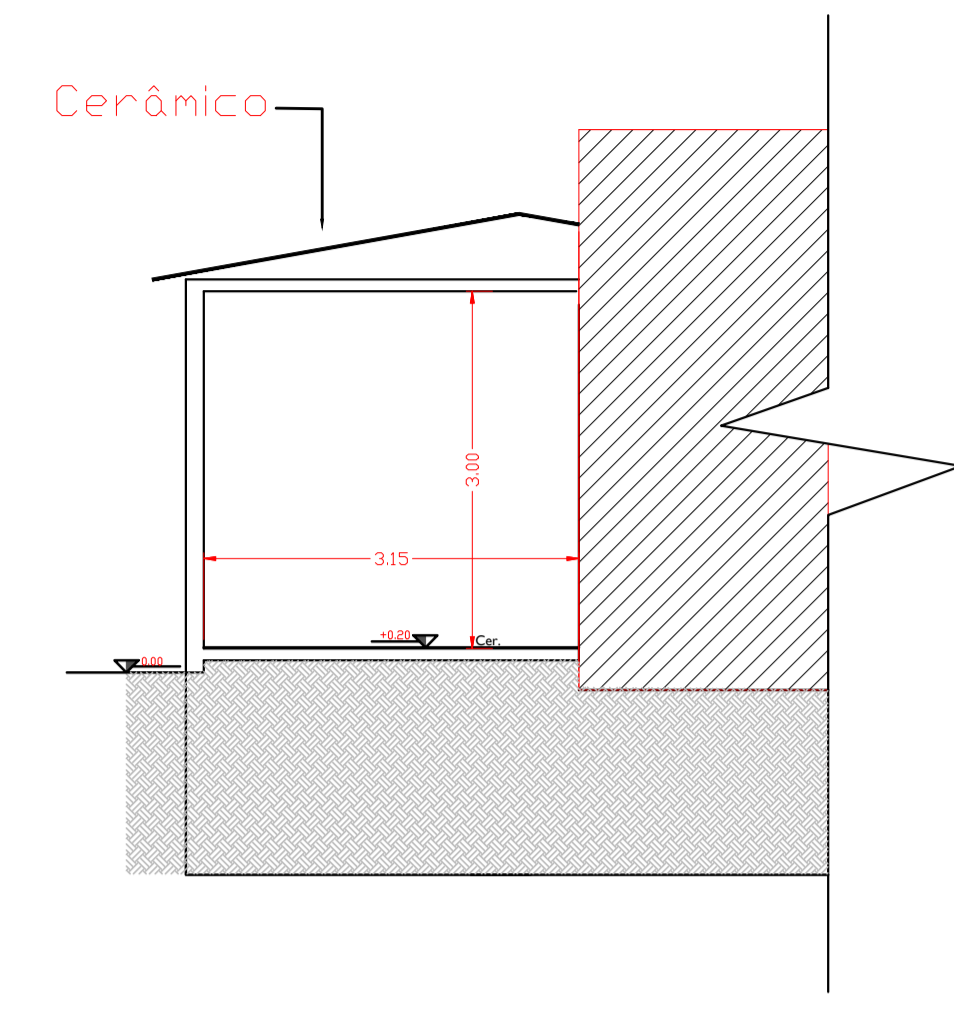

CORTE AA  
ESCALA 1:50

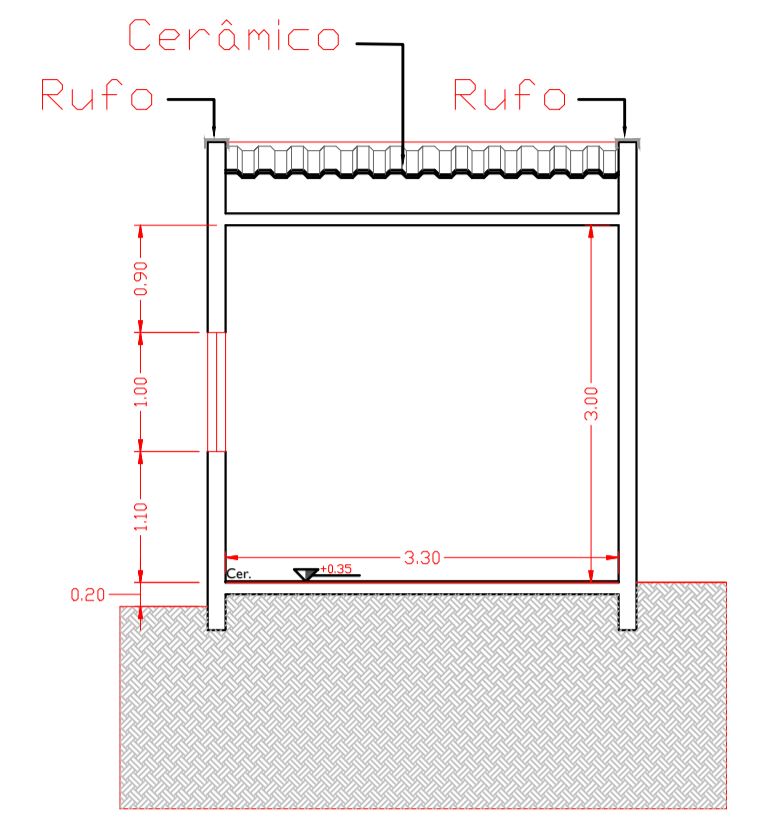

CORTE BB  
ESCALA 1:50

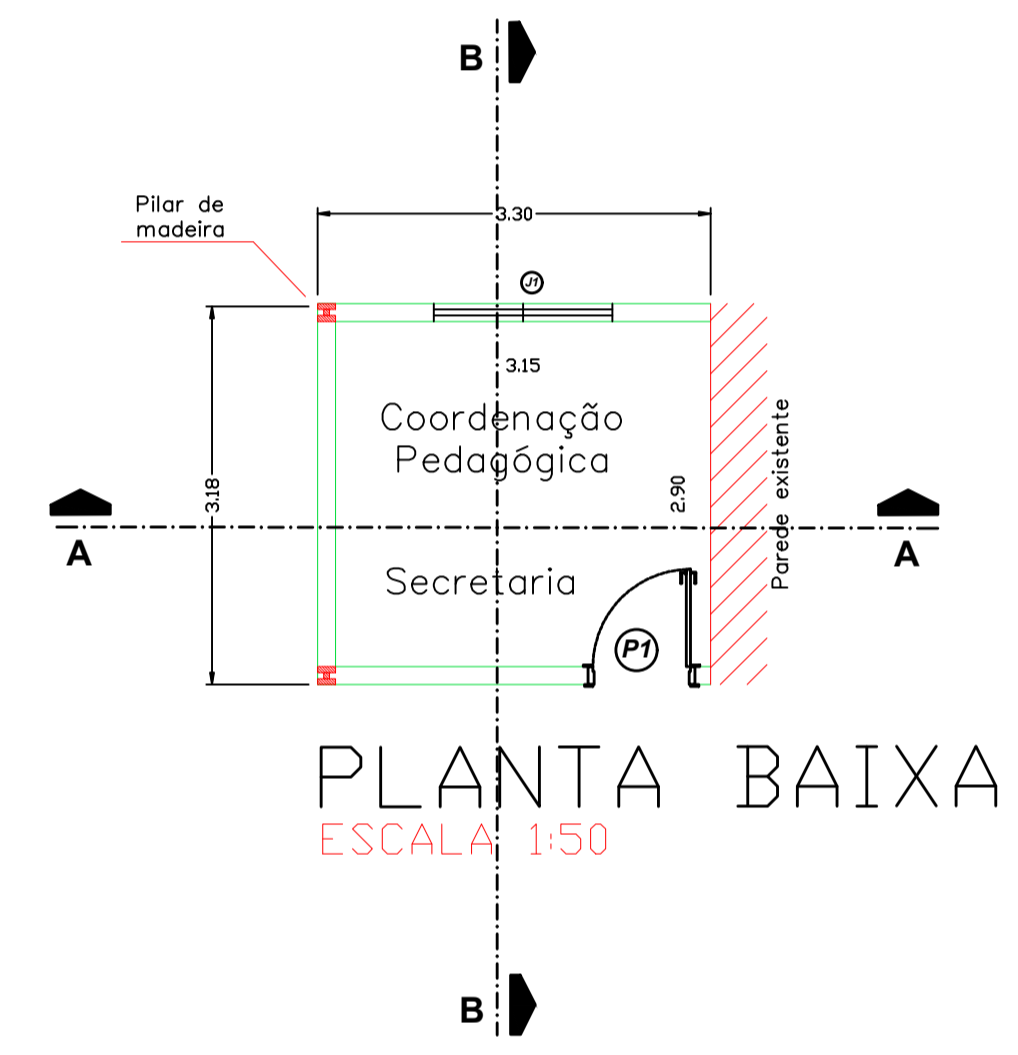

PLANTA BAIXA  
ESCALA 1:50

ABERTURAS - JANELAS					
COD.	LARG.	ALT.	PEIT.	QUANT.	DESCRIÇÃO
J1	1,50	1,00	1,10	1	Alumínio Corner

ABERTURAS - PORTAS					
COD.	LARG.	ALT.	PEIT.	QUANT.	DESCRIÇÃO
P1	0,80	2,10		1	Madeira

NOTAS EXPLICATIVAS


1 - Construção de alcoxarifado (pátio coberto)

2 - Construção de sala para Secretária e coordenação pedagógica.

obs.: A principal preocupação é interferir o mínimo nas atuais instalações.

LEGENDA

■	DEMOLIR
■	ACRESCENTAR
■	MANTER

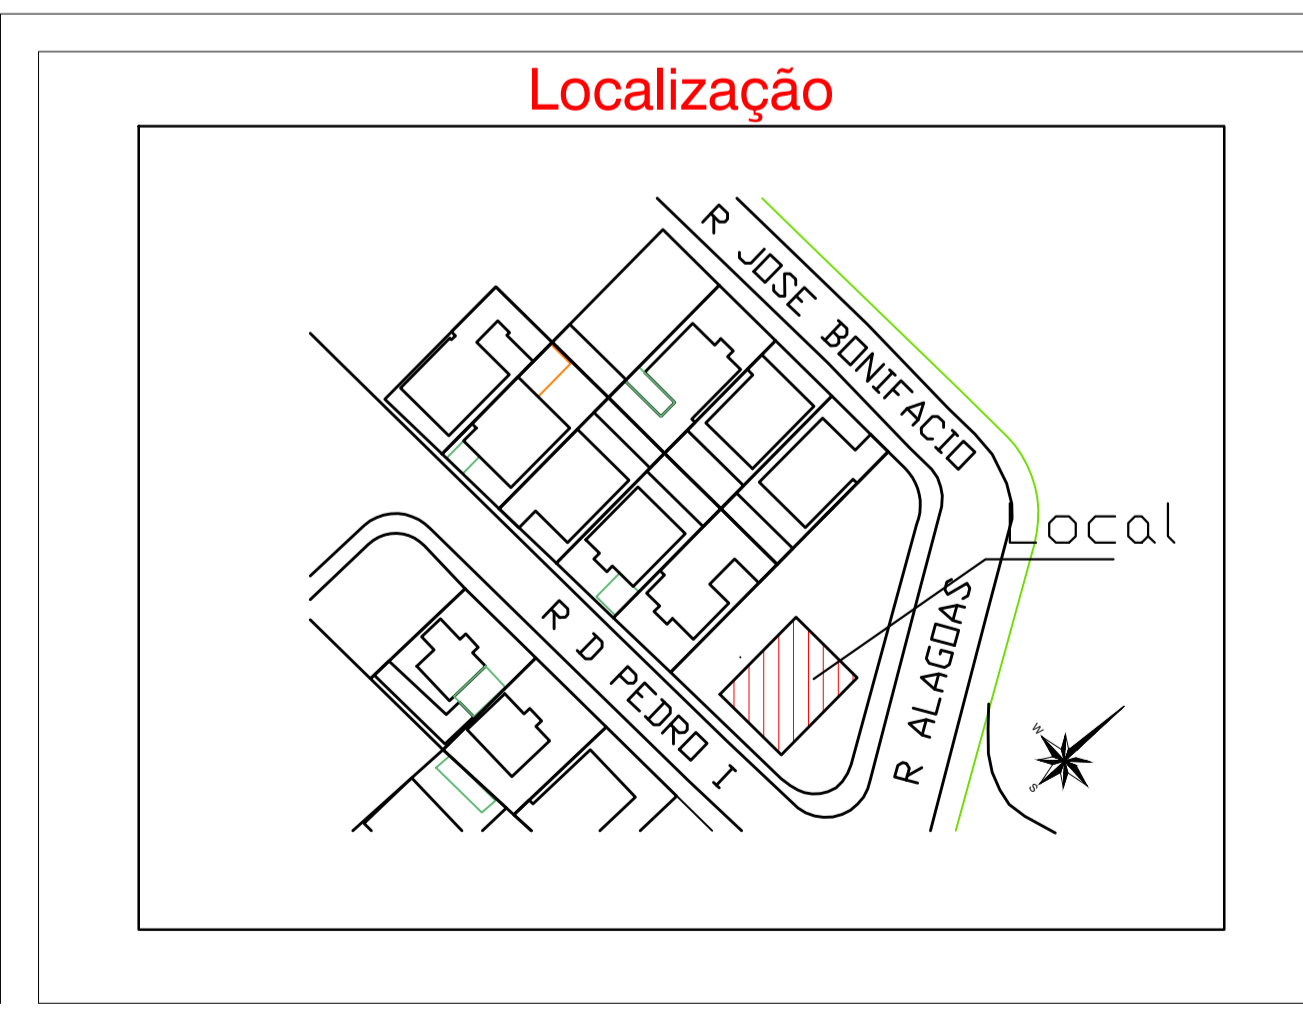

Obs:

SECRETARIA PLANEJAMENTO		DEPARTAMENTO PROJETOS		
ESCALA INDICADAS	DATA FEV/2021	VISTO JUCA	DESENHO JUCA	FOLHA/TOTAL 01/01

**Prefeitura do Município de Jaguariúna**  
Rua Alfredo Bueno, 1235 - Centro - Jaguariúna-SP - CEP 13820-000-Fone: (019) 3867 9700-Fax (019) 3867 2856

ASSUNTO: ESTUDO ARQ. EMEI JD. ENCANTADO REFORMA E AMPLIAÇÃO