


AVENIDA PACÍFICO MONEDA


SÍTIO ESTRELA DO VARGEÃO - GLEBA B

PLANTA BAIXA
Escala 1:200


DETALHE DO ALAMBRADO

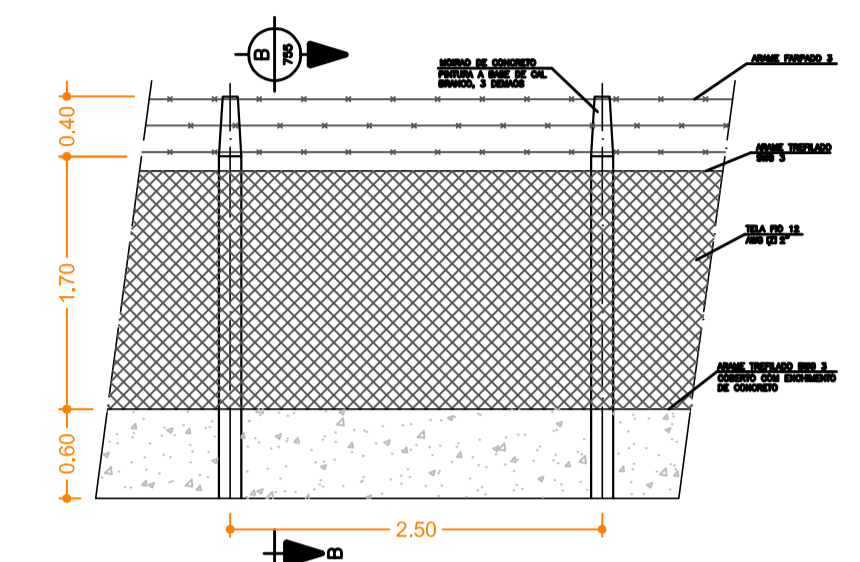

ALAMBRADO VISTA FRONTAL
Escala 1:50

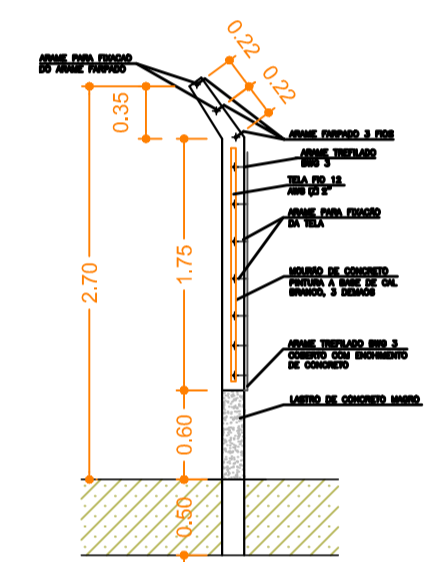

CORTE BB
Escala 1:50

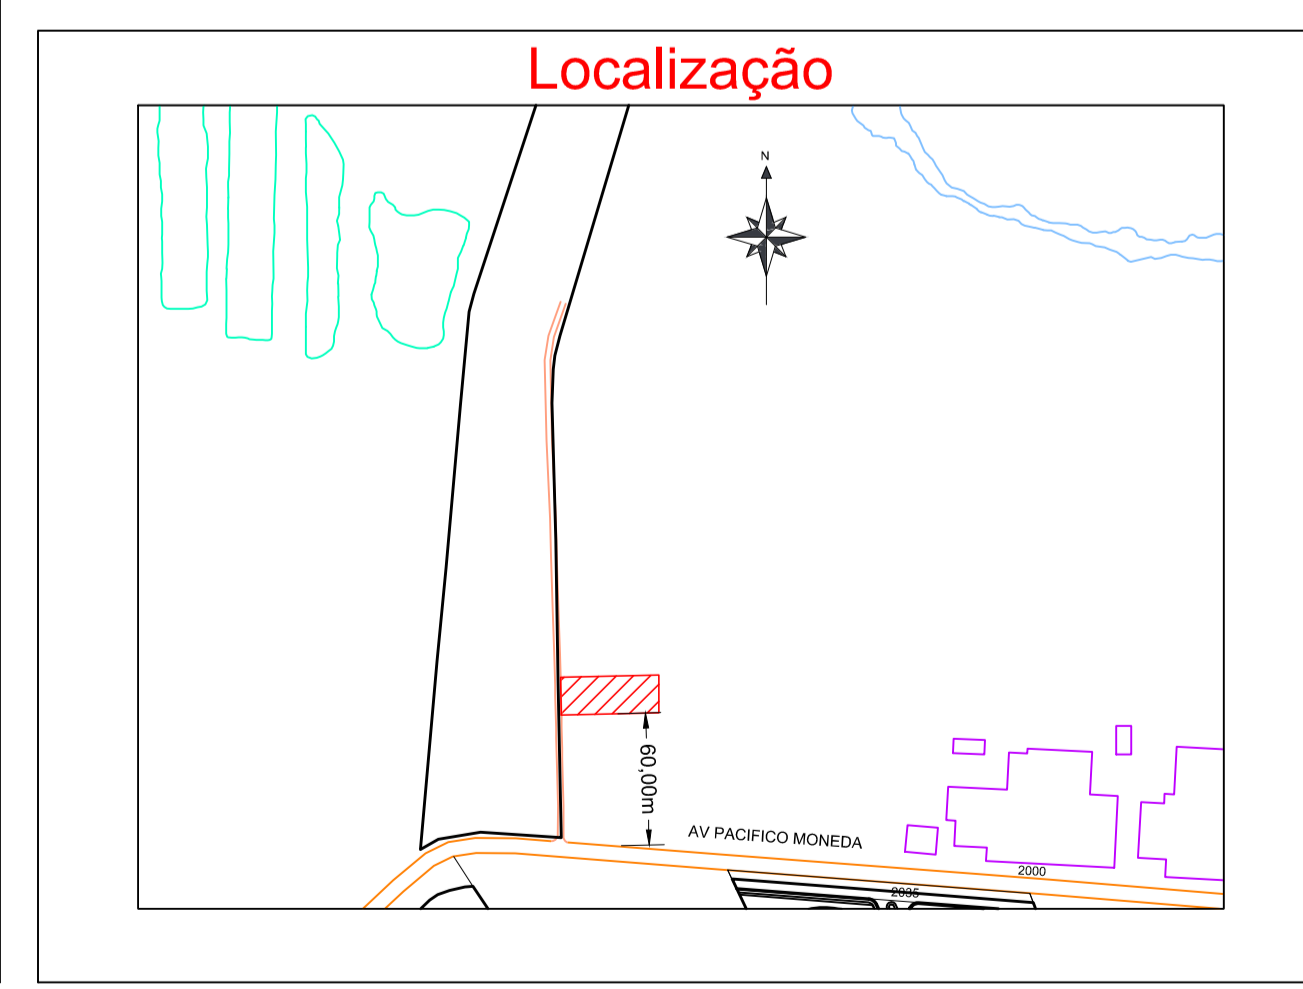

Obs:

SECRETARIA Planejamento		DEPARTAMENTO Arquitetura e Urbanismo		
ESCALA Indicadas	DATA fev/2023	VISTO VISTO	DESENHO Juca	FOLHA/TOTAL 1/1

Prefeitura do Município de Jaguariúna
Rua Alfredo Bueno, 1235 - Centro - Jaguariúna-SP - CEP 13820-000-Fone: (019) 3867 9700-Fax: (019) 3867 2856

ASSUNTO **Fechamento da UBS
Bairro Vargeão**