POÇO DE EMBOQUE

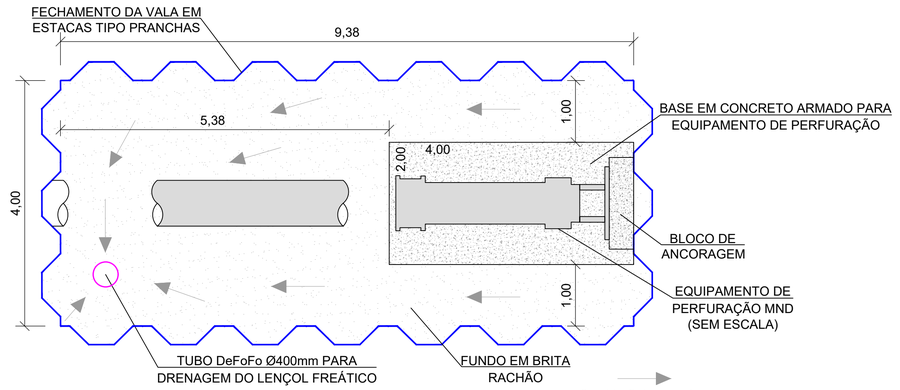

PLANTA BAIXA POÇO EMBOQUE
Escala 1:50

APROVADO
COM AUTENTICAÇÃO DIGITAL

Secretaria de Planejamento Urbano
Jaguariúna - SP

Aprovado em 30/07/2025

gov.br Documento assinado digitalmente
CARLOS HENRIQUE MARCIANO DA SILVA
Data: 04/08/2025 10:35:38-0300
Verifique em https://validar.iti.gov.br

POÇO DE DESEMBOQUE

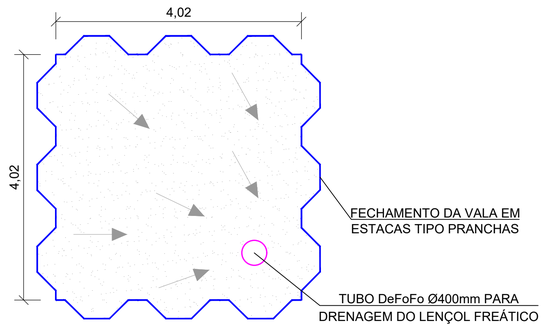

PLANTA BAIXA POÇO DE DESEMBOQUE
Escala 1:50

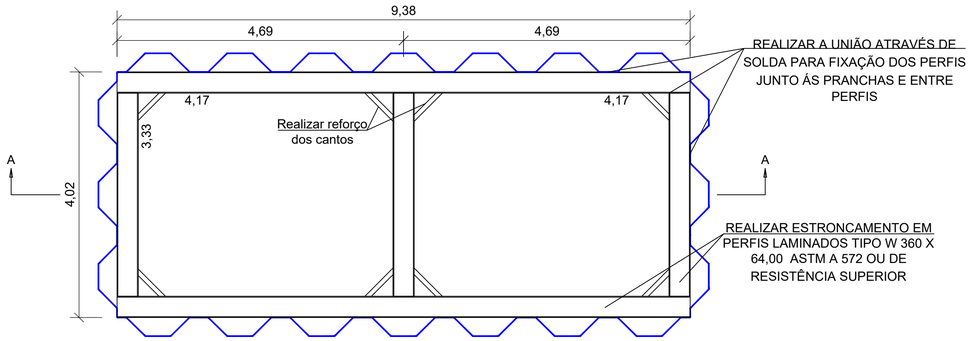

ESTRONCAMENTO PARA ESTACAS PRANCHAS
Escala 1:50

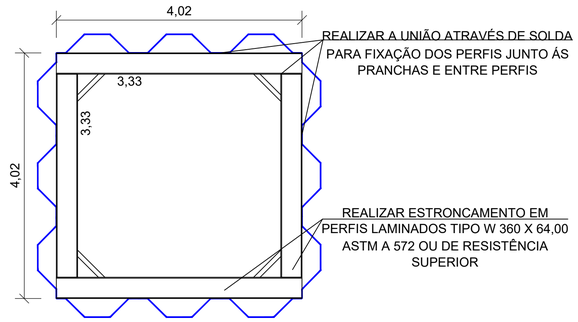

ESTRONCAMENTO PARA ESTACAS PRANCHAS
Escala 1:50

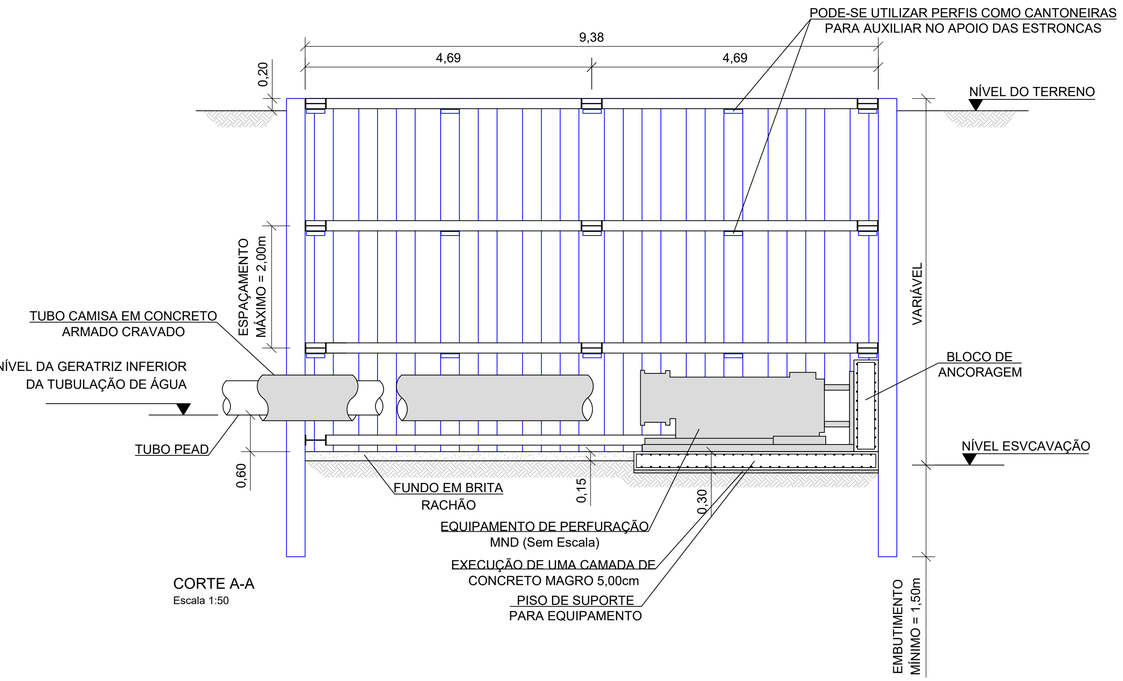

CORTE A-A
Escala 1:50

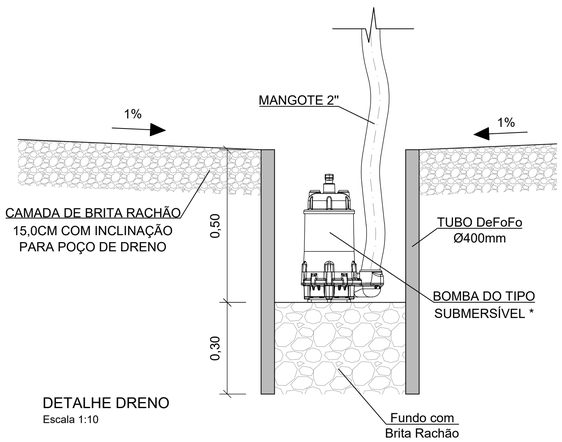

DETALHE DRENO
Escala 1:10

gov.br Documento assinado digitalmente
ANDERSON ASSIS NOGUEIRA
Data: 04/08/2025 17:10:50-0300
Verifique em https://validar.iti.gov.br

gov.br Documento assinado digitalmente
THIAGO FURLAN PENATTI
Data: 04/08/2025 17:26:49-0300
Verifique em https://validar.iti.gov.br

* BOMBA DO TIPO SUBMERSÍVEL
DRENAGEM DE POÇO PARA ÁGUA SUJA
ALTURA MANOMÉTRICA = 10,0 m.c.a.
VAZÃO MÍNIMA = 2,0 l/s
MANGOTE DE SAÍDA DN = 50mm (2")

OBSERVAÇÃO: É DE RESPONSABILIDADE DO EMPREITEIRO DA OBRA A EXECUÇÃO DOS POÇOS, LOCAÇÃO DOS POÇOS, MÉTODO DE ESCORAMENTO DA ESCAVAÇÃO E PROJETO DO BLOCO DE ANCORAGEM, DE MODO QUE ATENDA AS NECESSIADES DE SUA MÃO DE OBRA E EQUIPAMENTO UTILIZADO, ASSIM, O PROJETO PODE APRESENTAR UMA NOVA CONCEPÇÃO DURANTE A EXECUÇÃO DA OBRA.

A2N engenharia & soluções sustentáveis
www.a2nengenharia.com.br
a2nengenharia@gmail.com
19. 9 9215 2491

SOLICITANTE	PREFEITURA MUNICIPAL DE JAGUARIÚNA
PROJETO	DETALHAMENTO DO POÇO DE EMBOQUE E DESEMBOQUE MND - TUBO CRAVADO
ESCALA	INDICADAS
DATA	JUL / 2025
FOLHA	01/02
RESP. TÉCNICO	ANDERSON ASSIS NOGUEIRA
CREA/SP	5063685287
ART	2620250224846