


PROJETO COMPLETO FOLHA 1/1

OBRA ARRUAMENTO E LOTEAMENTO  
 DENOMINAÇÃO CHACARAS SANTO ANTONIO DO JARDIM II  
 LOCAL MUNICIPIO JAGUARIUNA COMARCA MOGI - MIRIM  
 PROPRIETARIO ANTONIO DI IZEPE

ESCALA : 1:1000

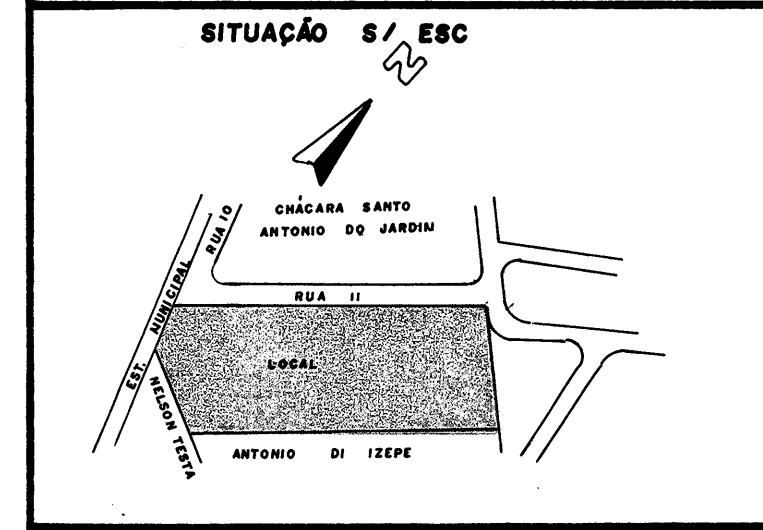

**ÁREA M2**

LOTES.....	34.977,79 M2	.....65,00%
SIST. LAZER.....	9.427,23 M2	.....17,52%
RUAS.....	8.802,35 M2	.....16,36%
PAS. P/ PEDESTRE.....	6.06,00 M2	.....1,12%
TOTAL.....	53.813,37 M2	.....100,00%

PROPRIETARIO \_\_\_\_\_

AUTOR E RESR TÉCNICO \_\_\_\_\_

85

85

85