

JARDIM AMERICA

MUNICIPIO DE JAGUARIUNA

COMARCA DE MOGI - MIRIM


PROPRIEDADE DE :

IMOBILIARIA BRASIL S/C LTDA.


ESCALA = 1:1000

LEGENDA

3,00 VIELAS

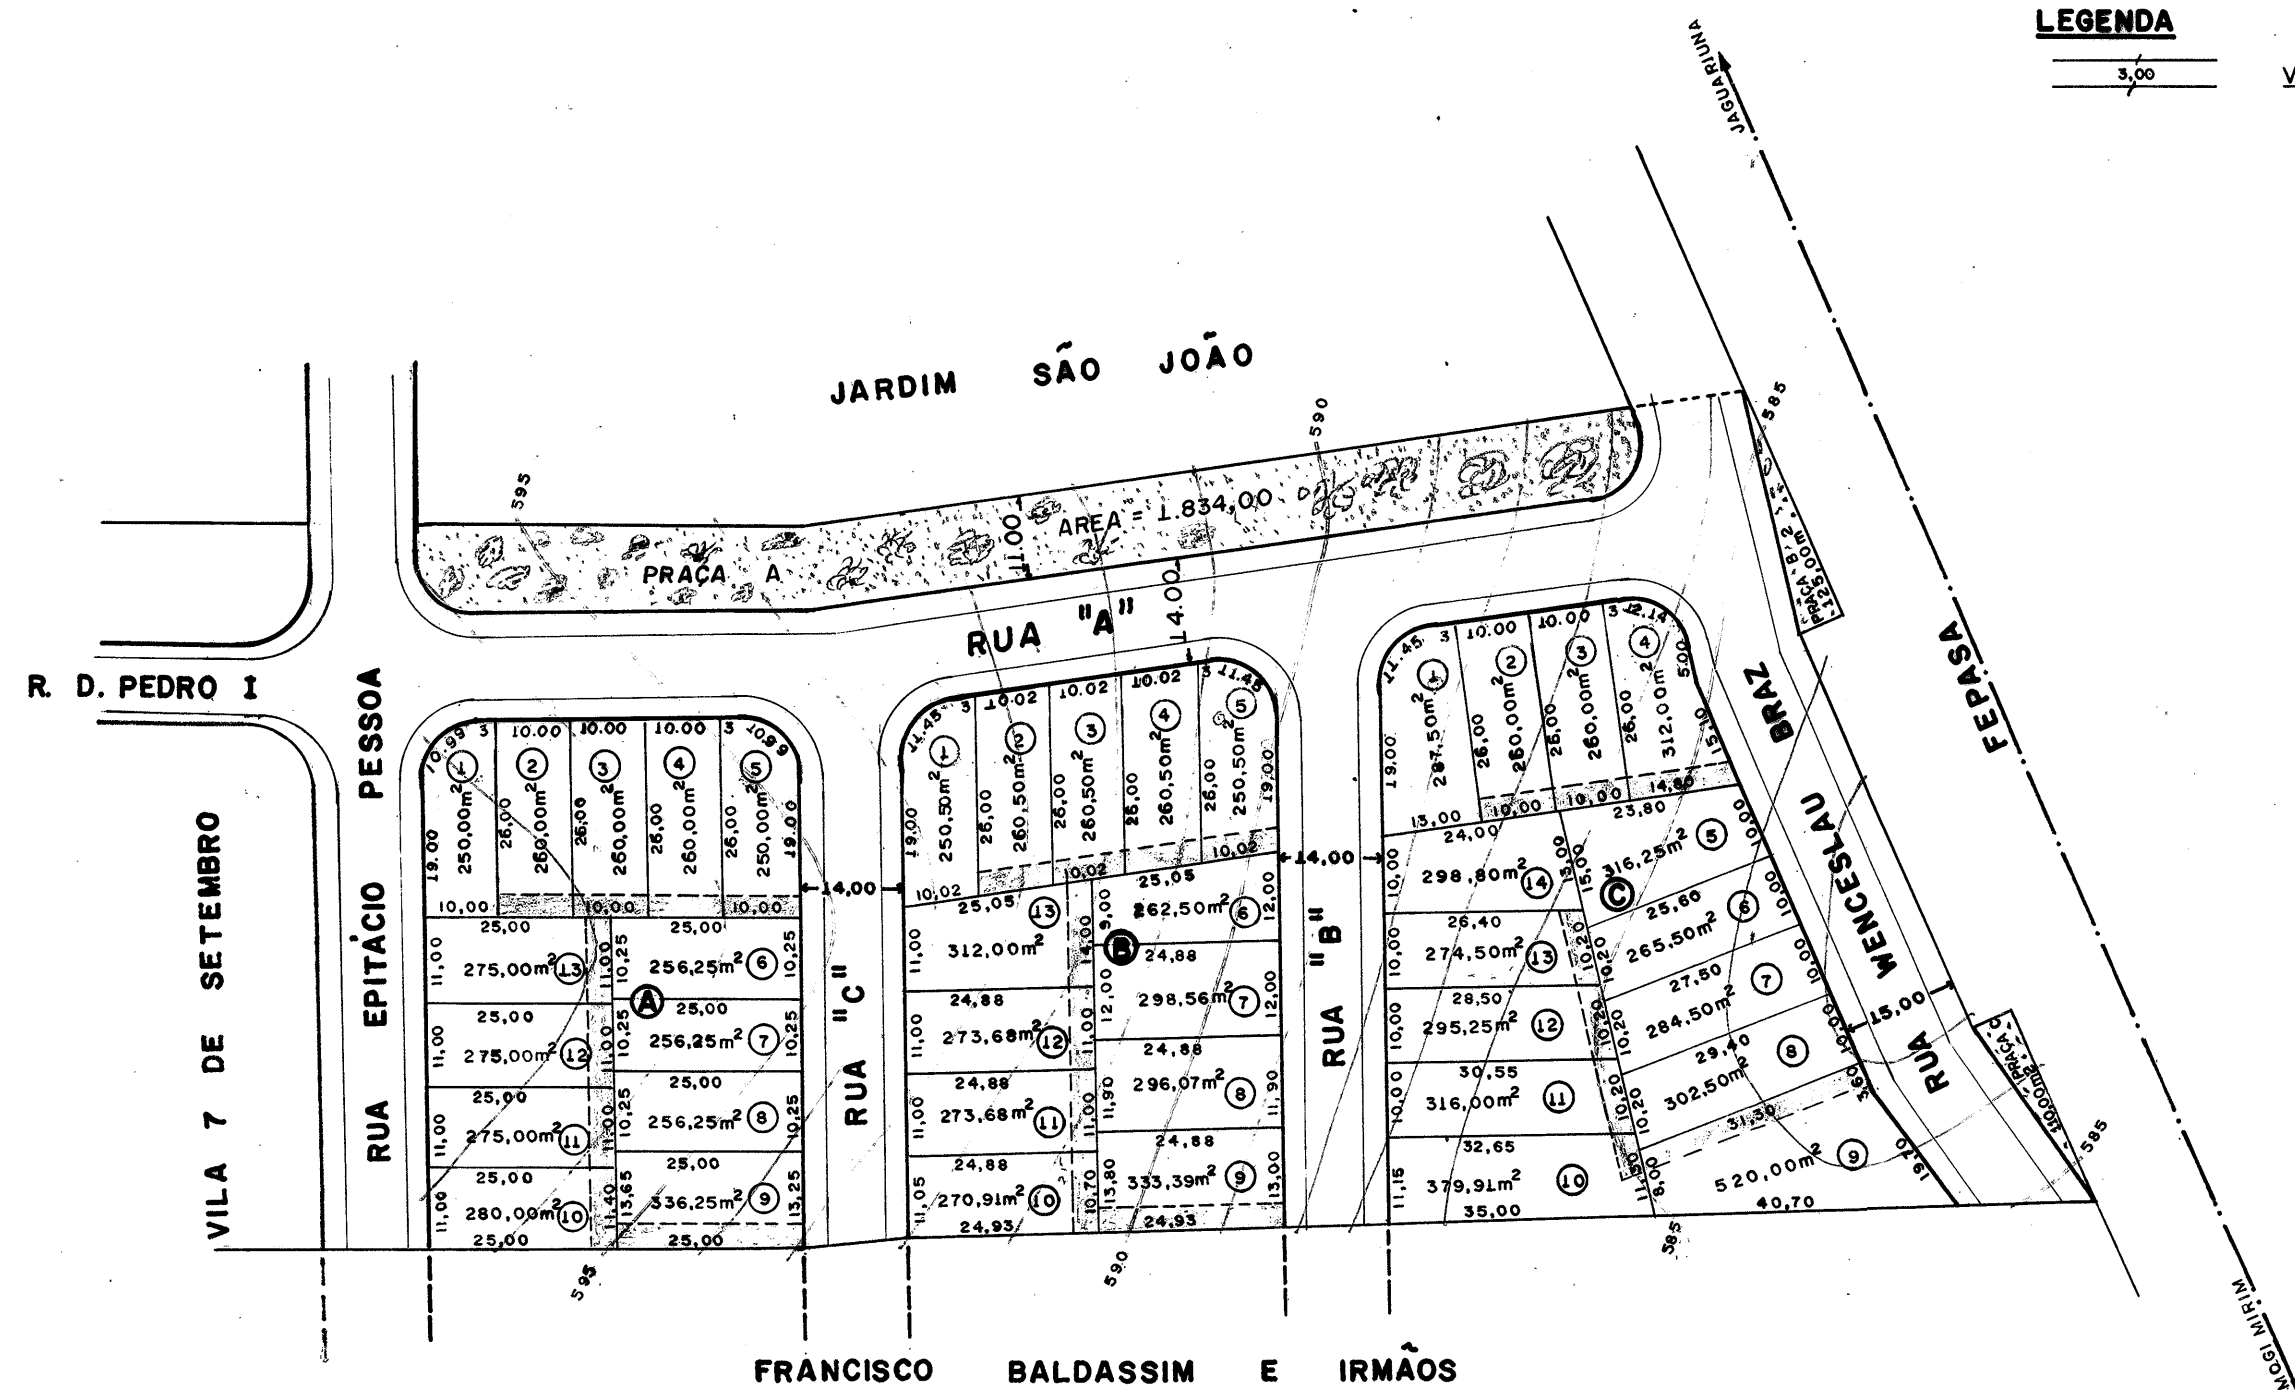

Situação s/ escala

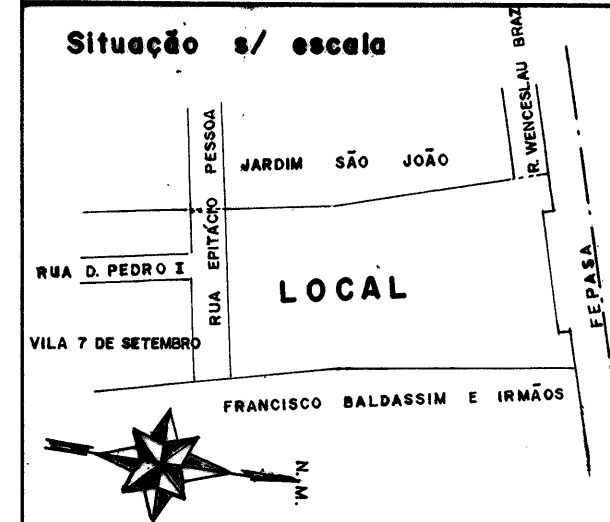

DECLARO QUE A APROVAÇÃO DESTE PROJETO NÃO IMPLICA NO RECONHECIMENTO, POR PARTE DA PREFEITURA, DO DIREITO DE PROPRIEDADE DO TERRENO.

AREAS

LOTES	11.716,25 m ²
PRAÇA	2.069,00 m ²
RUAS	6.101,75 m ²
TOTAL	19.887,00 m ²