

231

231




ARRUAMENTO E DIVISÃO EM LOTES PLANTA DO PROJETO

FOLHA - 01

JARDIM HARUJI
 MUNICÍPIO DE JAGUARIUNA COMARCA DE MOGI-MIRIM
 PROPRIEDADE DE HARUJI ONDA

ESCALA 1:1000

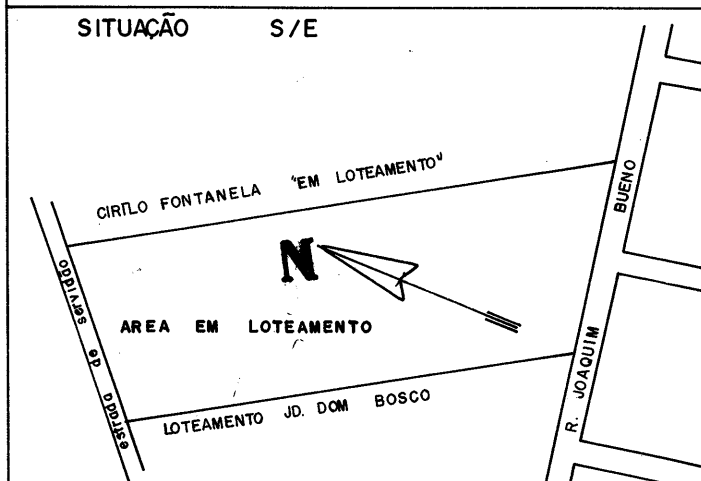

JAGUARIUNA, OUTUBRO DE 1965

ÁREAS

LOTES	34.214,12 m ²
RUAS	15.789,48 m ²
CANTOS	350,20 m ²
PAS. PEDESTRE	327,02 m ²
PRAÇAS	5.679,04 m ²
TOTAL	56.359,86 m ²

HARUJI ONDA

RESP. TÉCNICO CREA Nº2031
 Reg. nº 12.966

PLANEJAMENTO DE LUIZ ANTONIO WAAK
 AGR. CREA Nº2031 LIC

MN-231
 R.