


Sebastião Paes de Almeida ou Sucessores (Faz. Capim Fino)

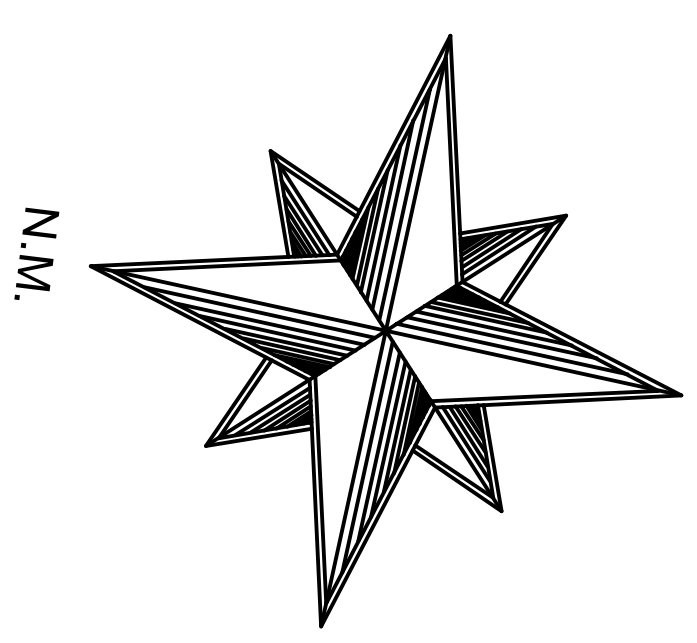

**Legenda**

Quant.	Descrição do material
14	Placa octogonal, semi-relevo R.1 - Ø 0,80m
14	Sítio, caso galvanizado de 3,00m por Ø 3"
14	Pinta de solo com tinta de demarcação de faixa com estera de vário tipo A

Escala 1:1000	<b>PROJETO COMPLETO</b>	Folha Única
------------------	-------------------------	----------------

Obra: Arruamento e Lotamento /Sinalização do Sist. Vário  
 Denominação: Lotamento Jardim Pinheiros  
 Local: Uma Gleba de Terras, situada no imóvel denominado Faz. Santa Francisca do Camanducaia, Município de Jaguariúna, Comarca de Pedreira - SP  
 Proprietário: Massa - Construção e Incorporação Ltda.

Data: 23/05/2001

Situação sem escala	
	Dedaro, que a aprovação do projeto não implica no reconhecimento por parte da prefeitura, no direito de proprietário do terreno.
Área M²	Engenheiro: Massa - Construção e Incorporação Ltda.
VIDE FOLHA 1/6	Resp. Tec.: Eng. Ayr Piva Junior CREA 060127078-1

Área Remanescente da Faz. Santa Francisca do Camanducaia

Área Remanescente da Faz. Santa Francisca do Camanducaia

Sistema da Lazer  
26.920,69m²

Faixa non Edificandi  
Lei Federal nº 6766/79

Área Institucional  
4.262,90m²

Córrego  
302,50 m

Zelinda Tirolezzi ( Sitio Santo Antonio)