


Assunto: Arruamento e Loteamento  
 Denominação: Loteamento Jardim Zeni  
 Local: Gleba "B", no imóvel denominado Sítio Siriema  
 Anteriormente Sítio Santo Angelo - Bairro Capotuna  
 Jaguariúna - Comarca de Pedreira - SP

Prop. Sr. **José Cerchiai Junior**

escala: 1 : 1.000

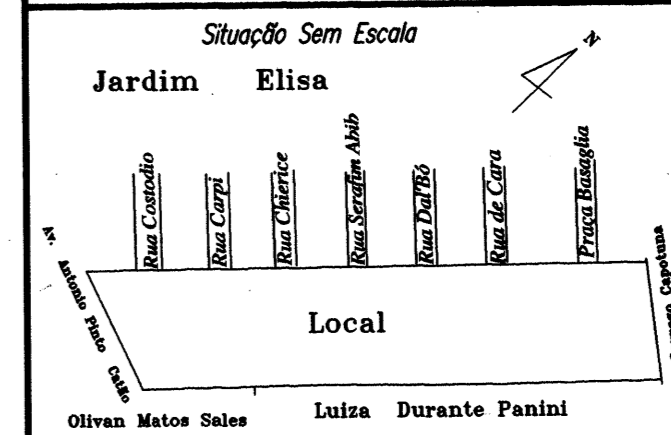


Declaro que a aprovação do projeto não implica no reconhecimento por parte da prefeitura do direito de propriedade do terreno

Ass. proprietário  
 José Cerchiai Junior

Áreas		
	m <sup>2</sup>	%
Lotes (112 Lotes)	31.121,71	56,97
Ruas	13.638,79	24,97
Área Verde / S. Lazer	8.466,07	15,50
Área Institucional	1.400,00	2,56
Total	54.626,57	100,00

Eng. Responsável e autor do Projeto

Loteamento Jardim Elisa

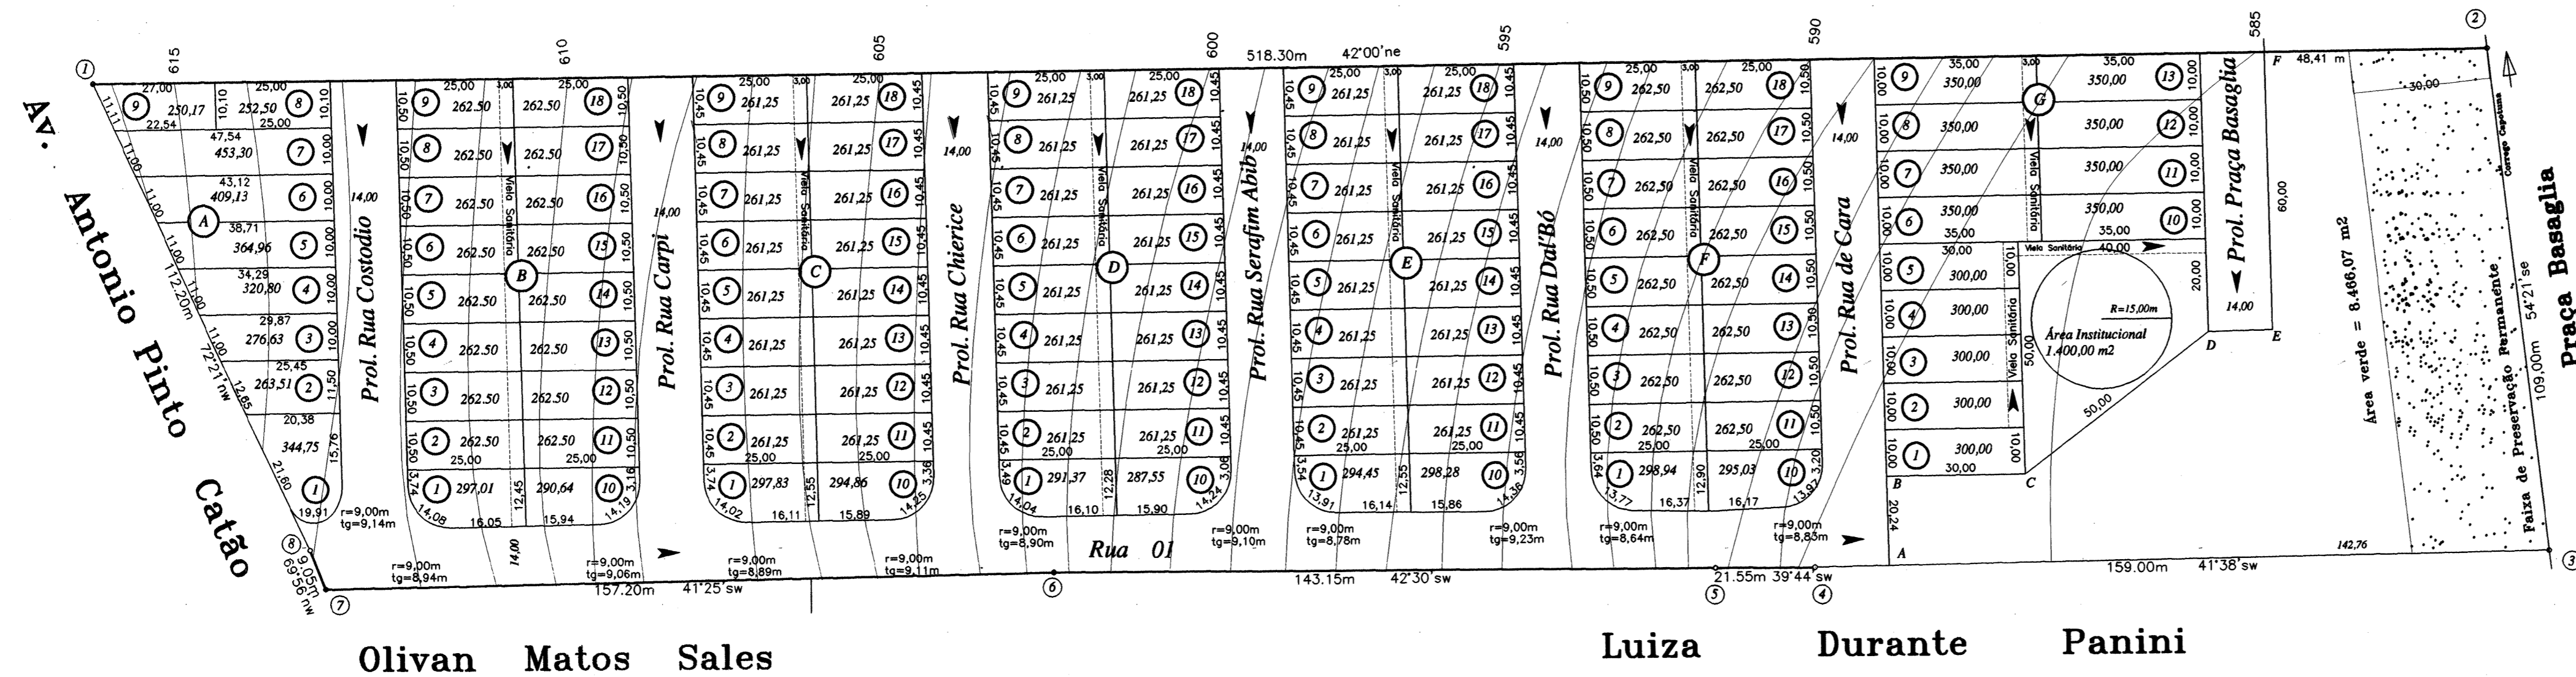

Olivan Matos Sales

Luiza Durante Panini

055

055