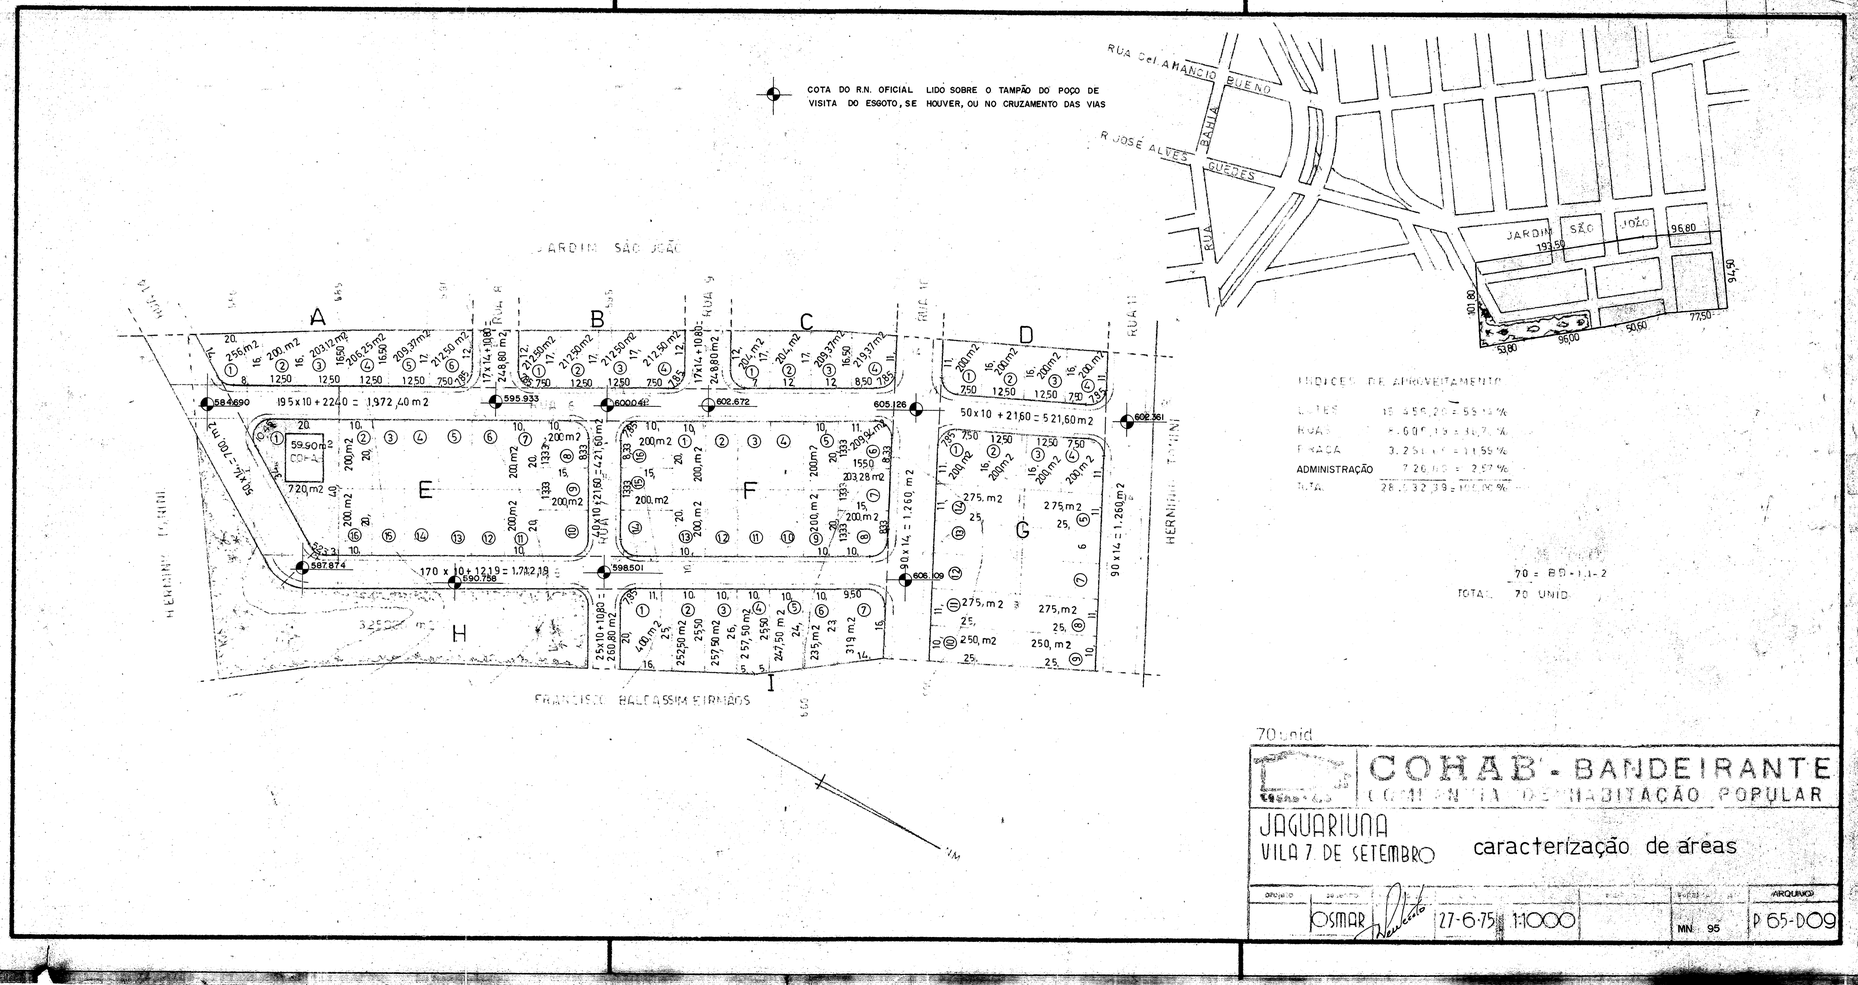
COTA DO R.N. OFICIAL LIDO SOBRE O TAMPÃO DO POÇO DE VISITA DO ESGOTO, SE HOUVER, OU NO CRUZAMENTO DAS VIAS
RUA Cel. AMANCIO BUENO
R. JOSÉ ALVES GUEDES
RUA BAHIA
JARDIM SÃO JOÃO
A
B
C
D
E
F
G
H
I
19,5 x 10 + 22,0 = 1.972,40 m2
50 x 10 + 21,60 = 521,60 m2
170 x 10 + 12,19 = 1.712,19
90 x 14 = 1.260 m2
FRANCISCO BALDASSIM EIRMÃOS
HERMINIO TONINI
INDICES DE APROVEITAMENTO
ADMINISTRAÇÃO
TOTAL 70 UNID.
70 unid
COHAB - BANDEIRANTE
COMPANHIA DE HABITAÇÃO POPULAR
JAGUARIUNA
VILA 7 DE SETEMBRO
caracterização de áreas
OSMAR
27-6-75
1:1000
MN 95
P 65-D09