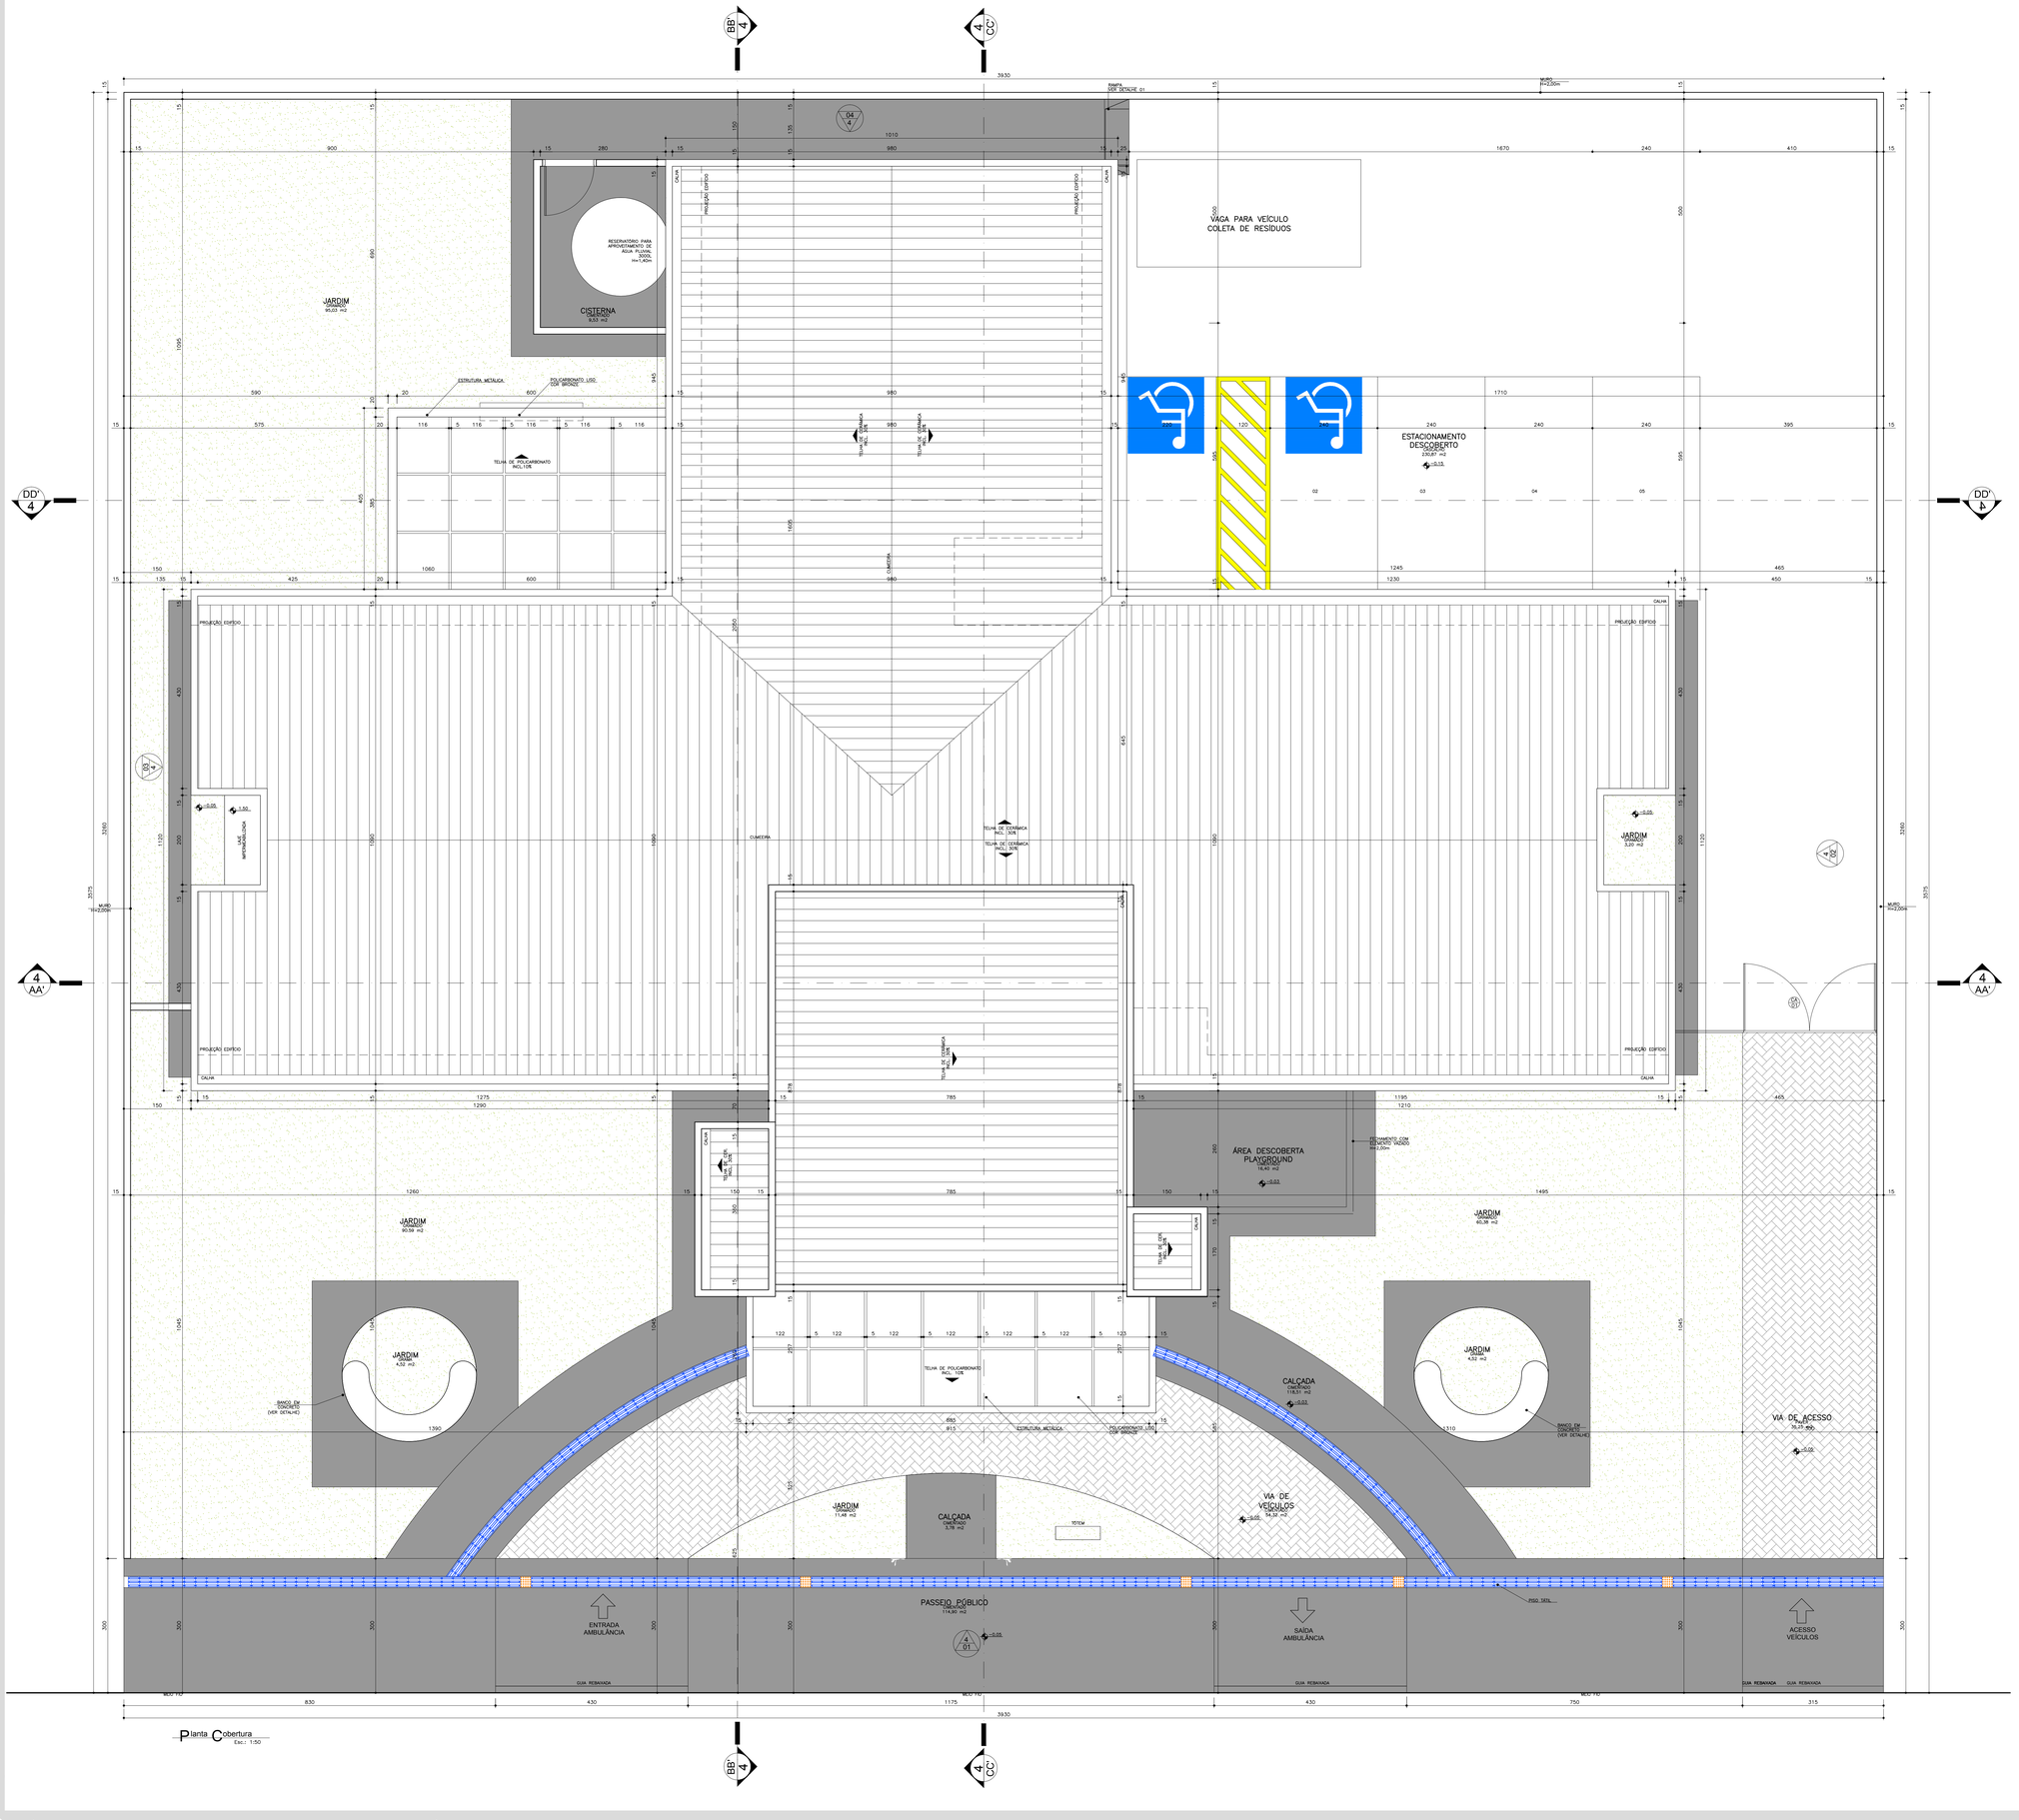

Planta Cobertura
Esc.: 1:50

NOTA: Os ambientes sanitário do consultório e depósito de resíduos comuns terão forro de gesso 2,40m para os ambientes DML e almoxarifado terem janelas voltadas para o exterior.
– O muro receberá pintura texturizada cor clara, marca Suvinil ou Similar. Cor BONECO DE NEVE D012.
– A marquise receberá pintura eletrostática cor cinza.

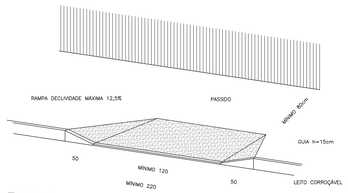

Detalhe 01
Rampa de passeio – NBR 9050
Sem escala

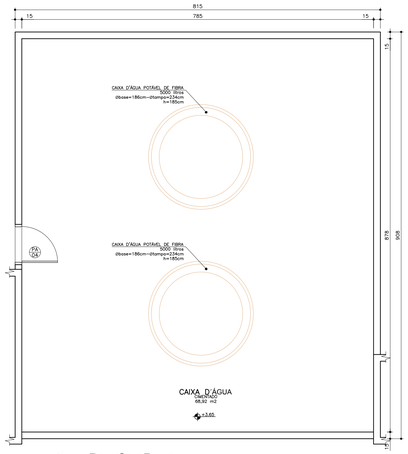

Planta Baixa Caixa D'água
Nível +3,10m
Esc.: 1:50

Obs.:
Medidas em centímetros.
O valor da cota prevalece ao da escala.
Conferir medidas no local.

Duvidas e sugestões pelo email:
plantarequalificaubs@saude.gov.br

PRÓ SAÚDE
PROFISSIONAIS ASSOCIADOS

Assunto
PROJETO BÁSICO DE ARQUITETURA
PLANTA COBERTURA/IMPLANTAÇÃO

Código
PROPOSTA UBS 3 - 1

Prancha
01-05

Obra
UNIDADE BÁSICA DE SAÚDE-PORTE III

Ministério da Saúde
BRASIL
PAÍS RICO É PAÍS SEM POBREZA

Proprietário

Situação sem escala

Áreas

Quadro de Áreas (m2)

EDIFICAÇÃO PRINCIPAL	445,85 m2
MARQUISES	58,81 m2
TOTAL A CONSTRUIR	504,66 m2
CAIXA D'ÁGUA	68,92 m2

mep
arquitetura e planejamento

Declara que a aprovação do projeto não implica no reconhecimento do direito de propriedade do terreno por parte da Prefeitura.

Proprietário

Autor do projeto
CARLOS EDUARDO PEREIRA MARCHESI
CAU PR A32.642-9
MEP ARQUITETURA E PLANEJAMENTO LTDA

Escala INDICADA
Data AGOSTO 2013
Desenho JULIANA
RRT: 1453572

Aprovação

DOBRAR SOBRE ESTA LINHA