


LEGENDA

CABO PARA REDE LÓGICA, CAT. 5	
CABO DE ENERGIA ELÉTRICA, 6mm²	
TOMADA PARA REDE LÓGICA RJ 45 - 22 un.	
TOMADA DUPLA (2P + T) - 11 und.	
ELETRODUTO 1", COM ACESSÓRIOS - elétrica	
ELETRODUTO 1", COM ACESSÓRIOS - lógica	

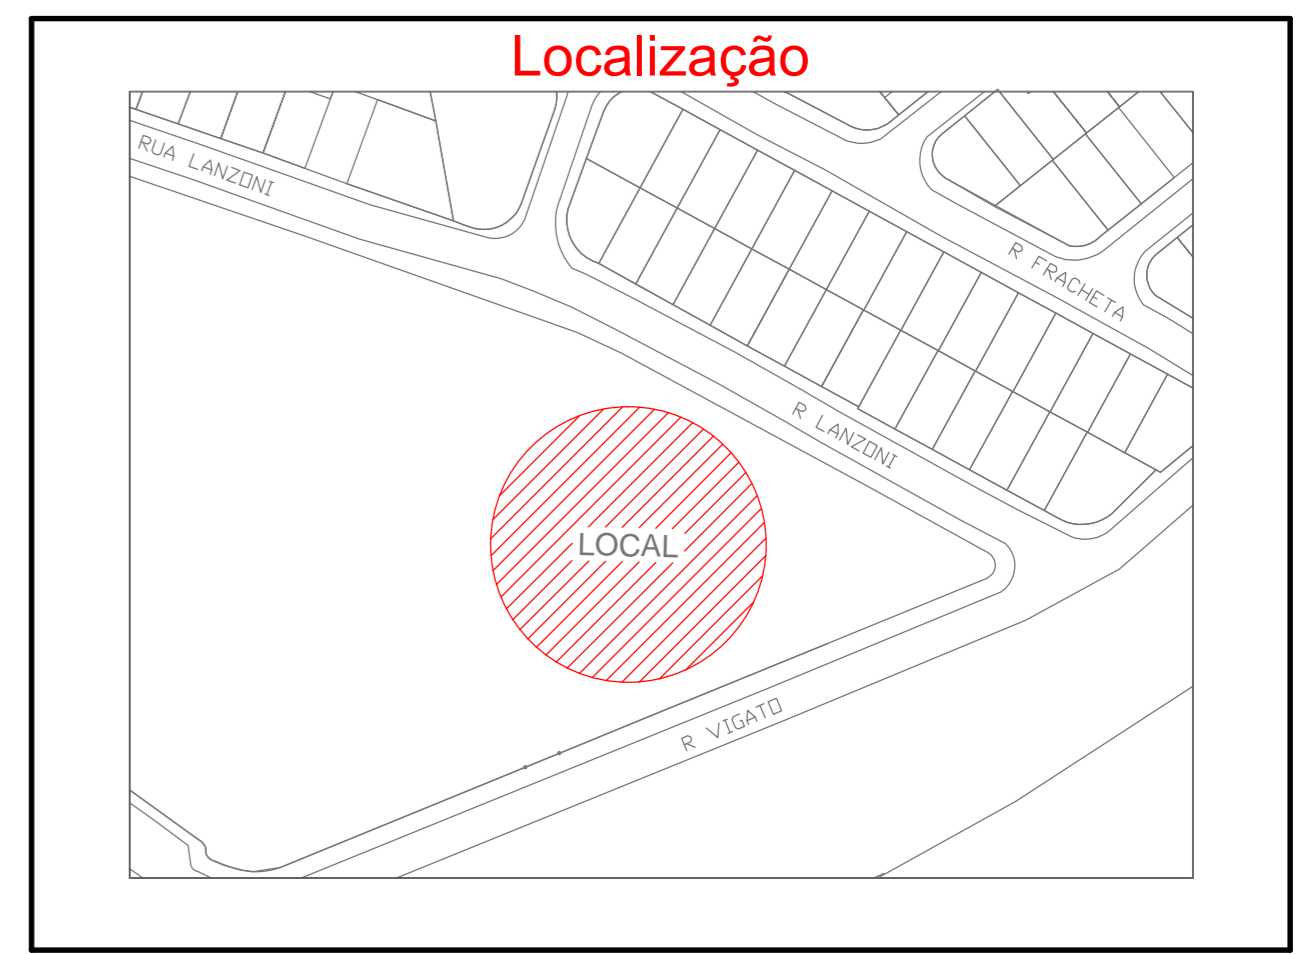

Obs:

SECRETARIA <b>PLANEJAMENTO</b>		DEPARTAMENTO <b>PROJETOS</b>		
ESCALA 1:25	DATA JULHO/2014	VISTO CAIO	DESENHO CAIO	FOLHA/TOTAL 1 / 1

**Prefeitura do Município de Jaguariúna**  
Rua Alfredo Bueno, 1235 - Centro - Jaguariúna-SP - CEP 13820-000-Fone: (019) 3867 9700-Fax (019) 3867 2856

ASSUNTO  
**LAY-OUT DE SALA  
SALA DE INFORMÁTICA  
EM JOAQUIM PIRES SOBRINHO**