




Plantal - Fechamento

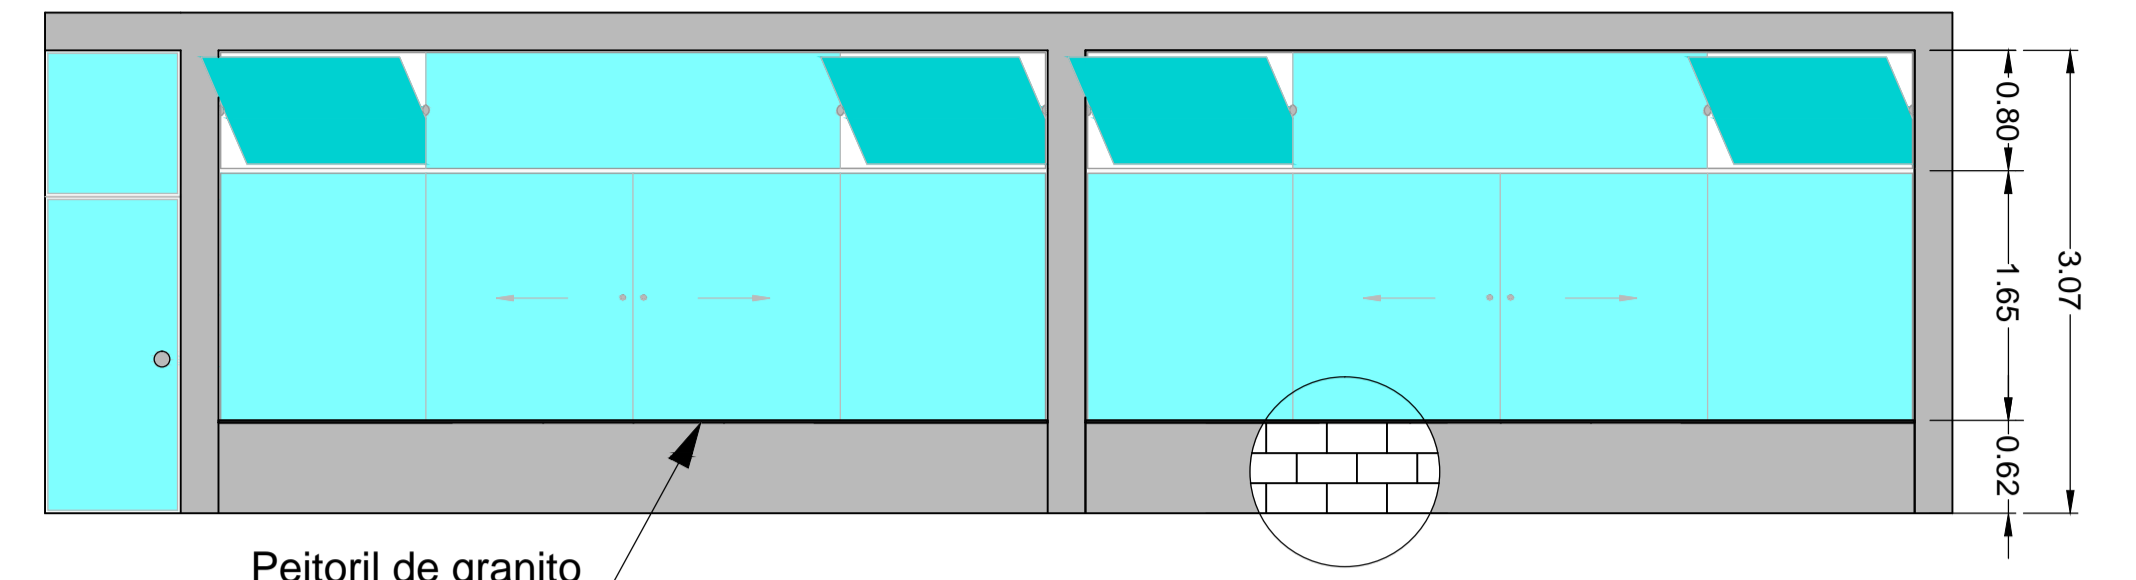


Elevação A

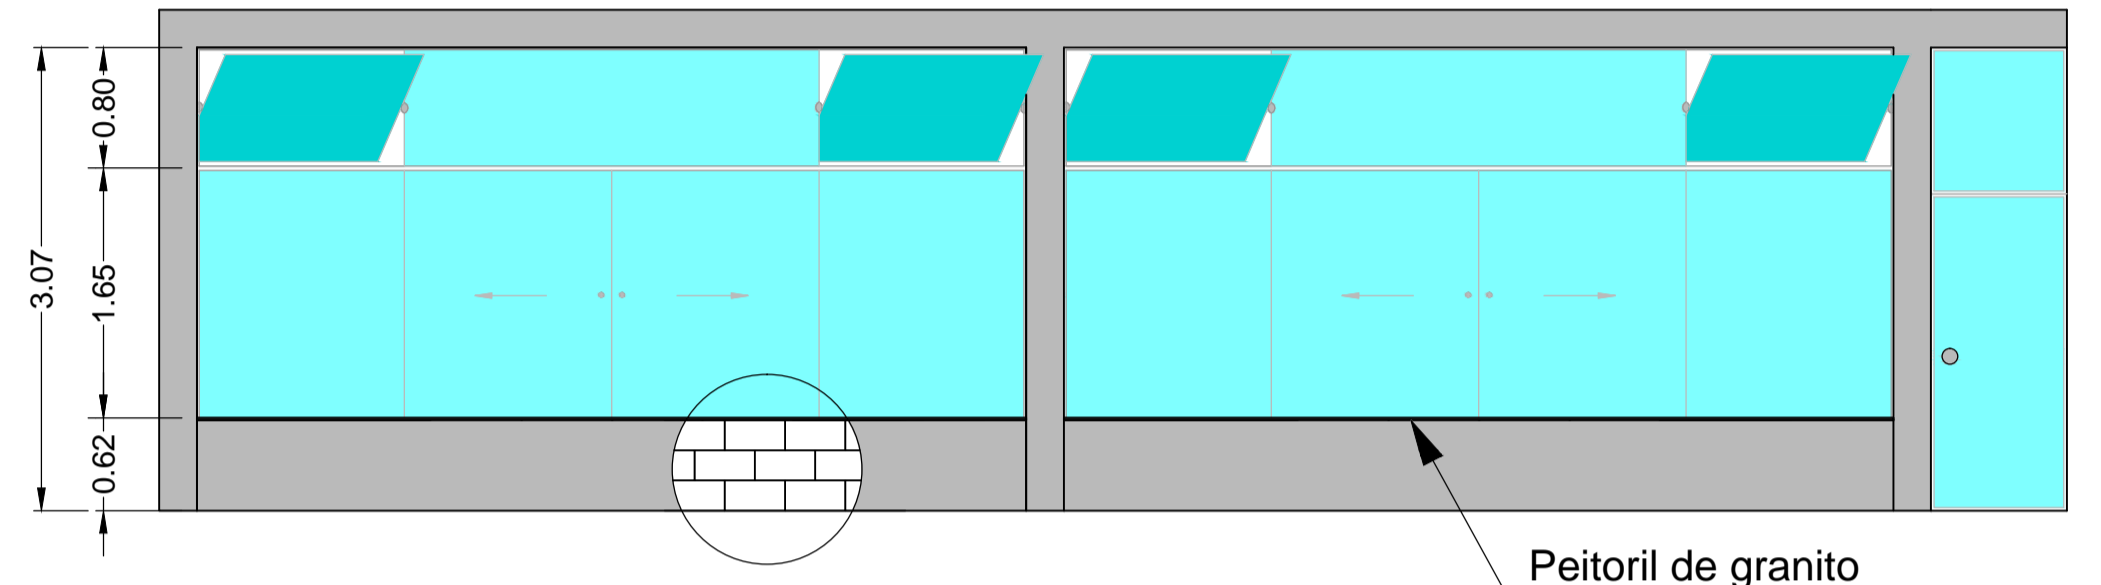

Elevação B

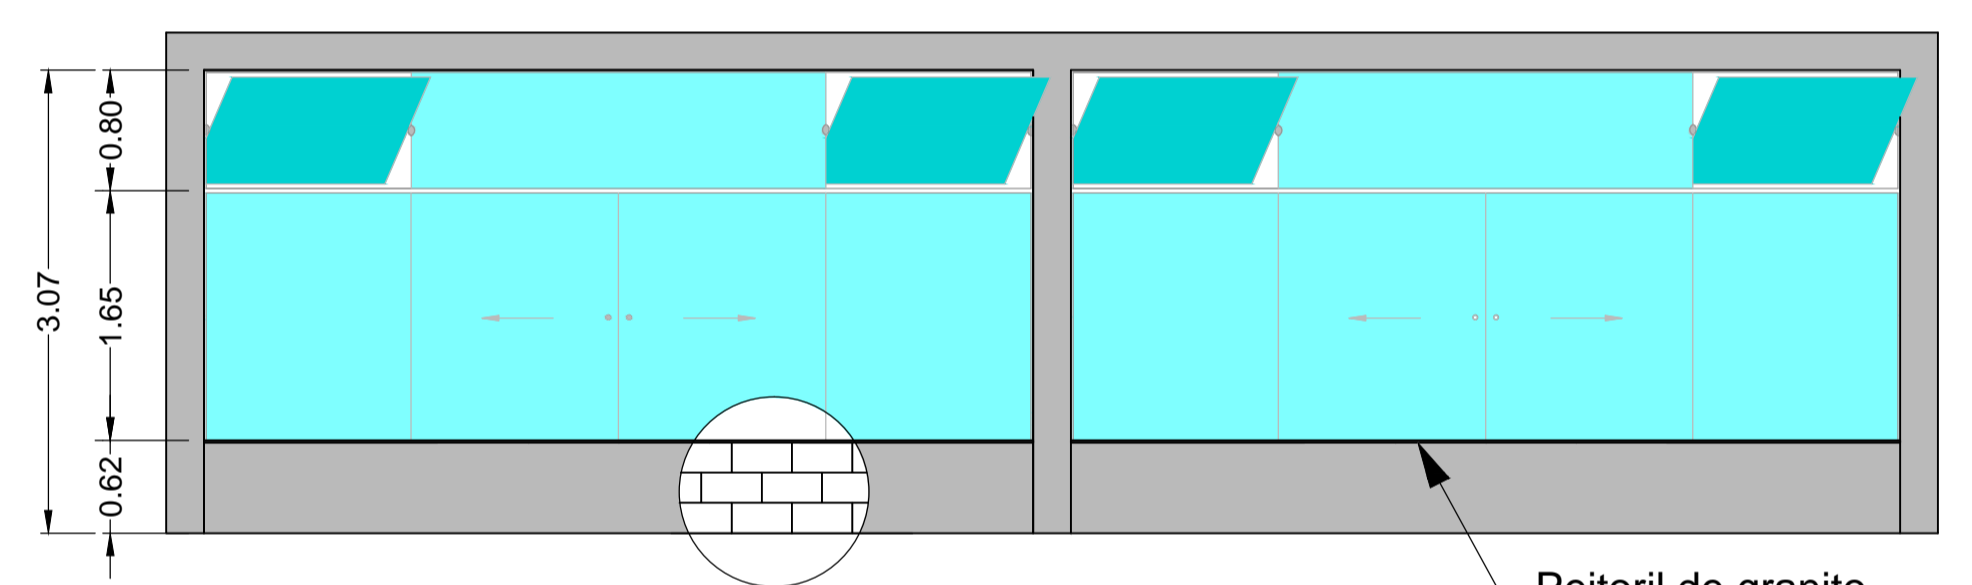

Elevação C

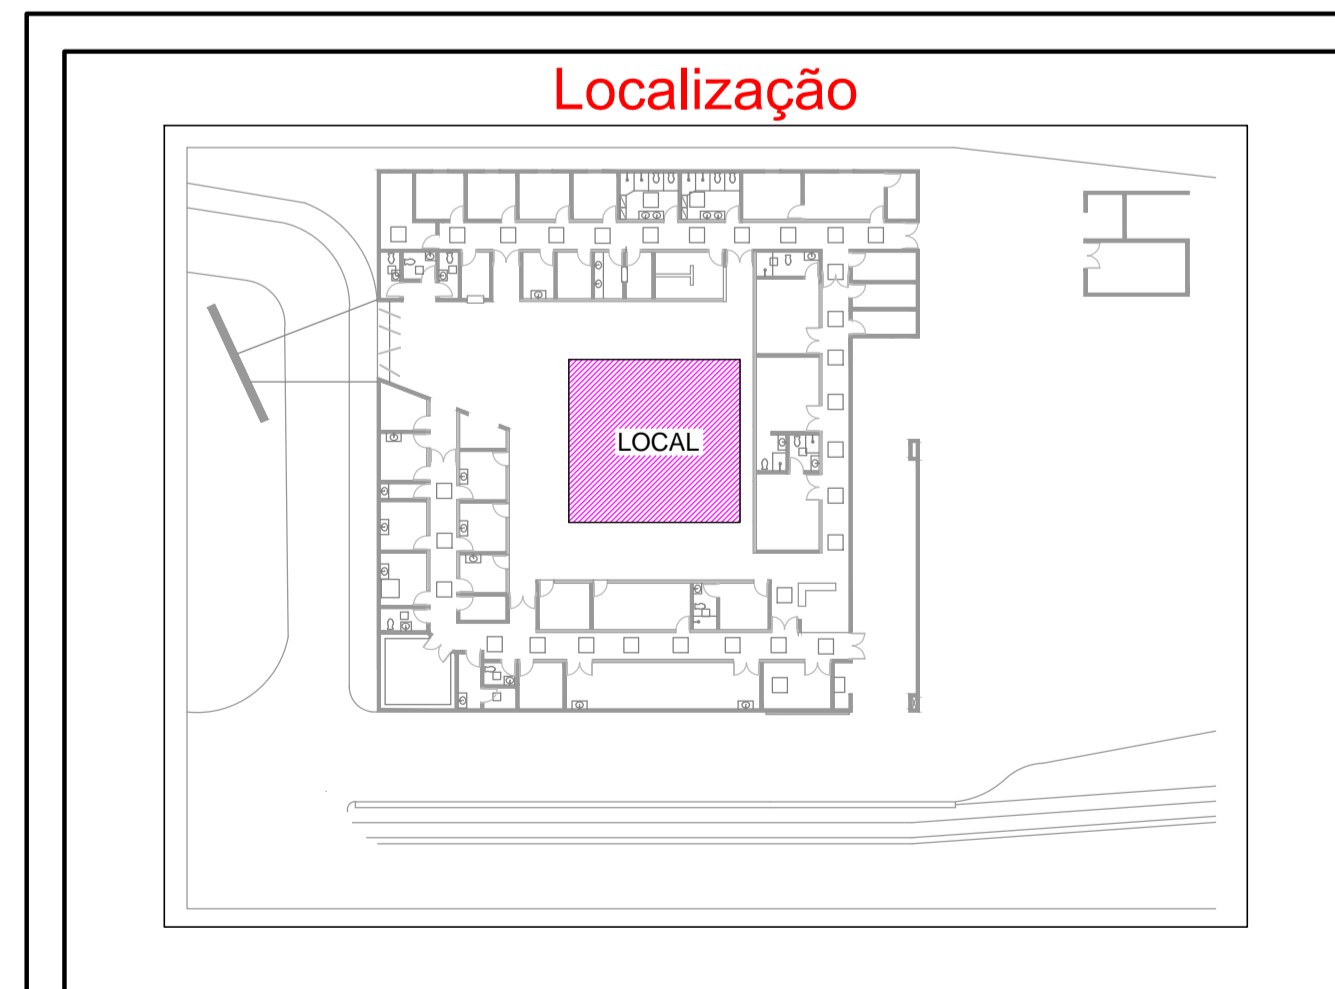

SECRETARIA				
SECRETARIA		DEPARTAMENTO		
SECRETARIA		PROJETOS		
ESCALA	DATA	VISTO	DESENHO	FOLHA/TOTAL
1:50	Setembro/2014	Adriano	Caio Maíão	1 / 1

Prefeitura do Município de Jaguariúna
Rua Alfredo Bueno, 1235 - Centro - Jaguariúna-SP - CEP 13820-000-Fone: (019) 3867 9700-Fax (019) 3867 2856

Reforma UPA
Projeto de fechamento
do Jardim Interno