


**Resumo de materiais**

Peças	Quant.
Cumeira	115,00 m
Caibros	1755,34 m
C. Caibros (ripas)	1755,34 m
Ripas	1950,38 m
Telhas	875,59 m²

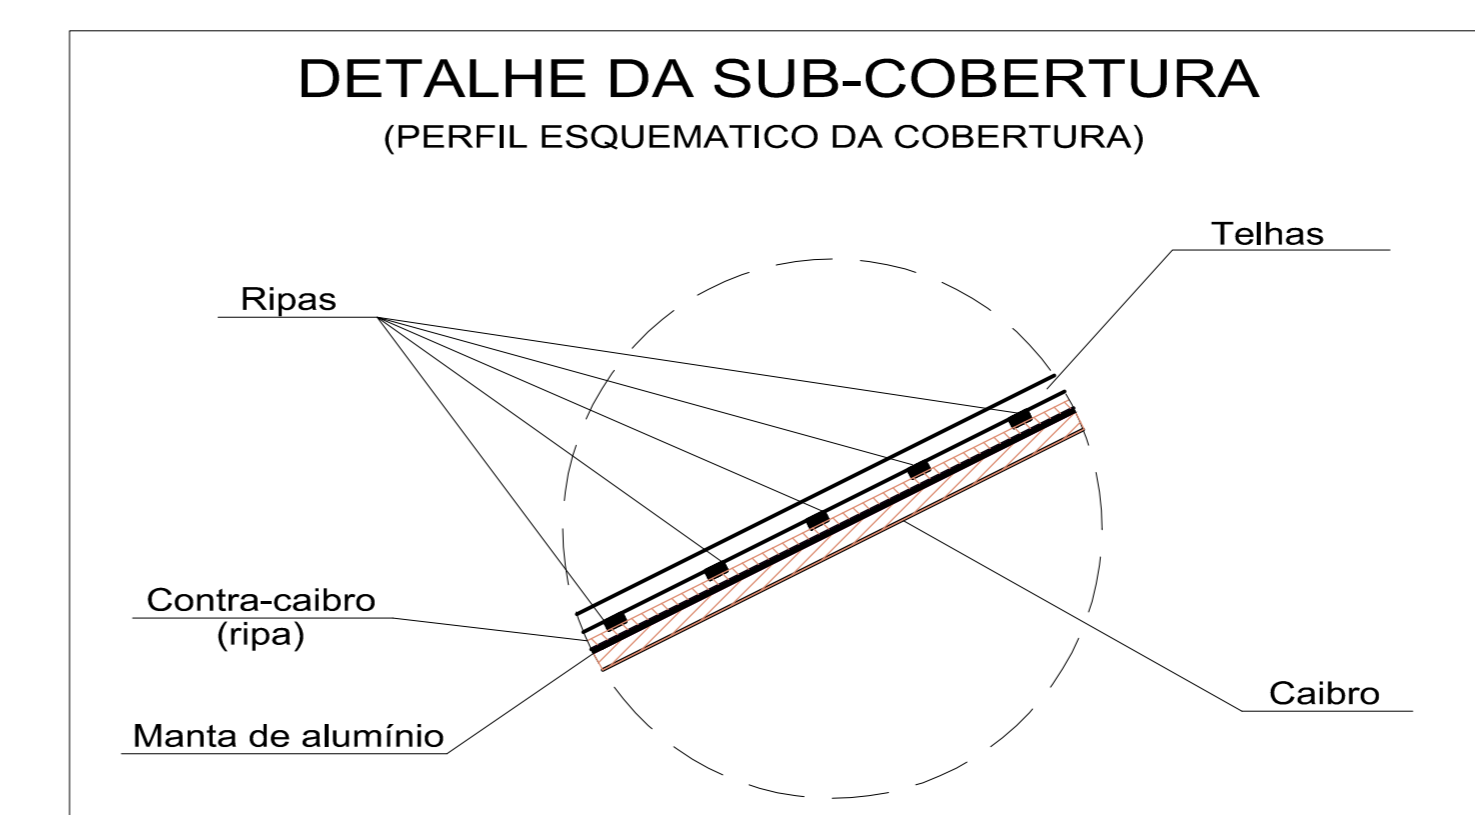

Obs: REVISÃO 1 - CORREÇÃO DE COTAS E DETALHES

SECRETARIA <b>PLANEJAMENTO</b>	DEPARTAMENTO <b>PROJETOS</b>		
ESCALA 1:100	DATA MARÇO/2015	FEITO JUCA	PROJETO Juca
		DESIGNO Juca	FOLHAS/TOTAL 1 / 1

**Prefeitura do Município de Jaguariúna**  
Rua Alfredo Bueno, 1235 - Centro - Jaguariúna-SP - CEP 13820-000-Fone: (019) 3867 9700-Fax: (019) 3867 2858

ASSUNTO: **Projeto de Reforma da Cobertura**  
**Sede**  
**Fazenda da Barra**