


LEGENDA

- PONTO P / TOMADA MONOFÁSICA, 2P+T 20A
- TIPO UNIVERSAL 127/220V, C/ CONDUTOR TERRA DE PROTEÇÃO, h=1,20m.
- PONTO P / TOMADA BIFÁSICA, 3P 25A/220V C/ CONDUTOR TERRA DE PROTEÇÃO, h=1,20m
- LUMINÁRIA DE SOBREPOR C/ 2 LÂMPADAS FLUORESCENTE 40W/220V
- LUMINÁRIA DE SOBREPOR C/ 2 LÂMPADAS FLUORESCENTE 20W/220V
- INTERRUPTOR SIMPLES, BIPOLAR, 220V, 1 TECLA.
- TUBULAÇÃO EMBUTIDA NO PISO PARA ENERGIA ELÉTRICA EM PVC ENVELOPADO EM CONCRETO MAGRO
- CONDUTORES : NEUTRO , FASE ,COMANDO, TERRA DE PROTEÇÃO, QUANDO NÃO INDICADO #2,5mm2 ISOL 750V.
- ELETRODUTO: FOGO
- CAIXA DE PASSAGEM EM ALVENARIA (0,50x0,50x0,80)m
- CANALETA PISO 200x100

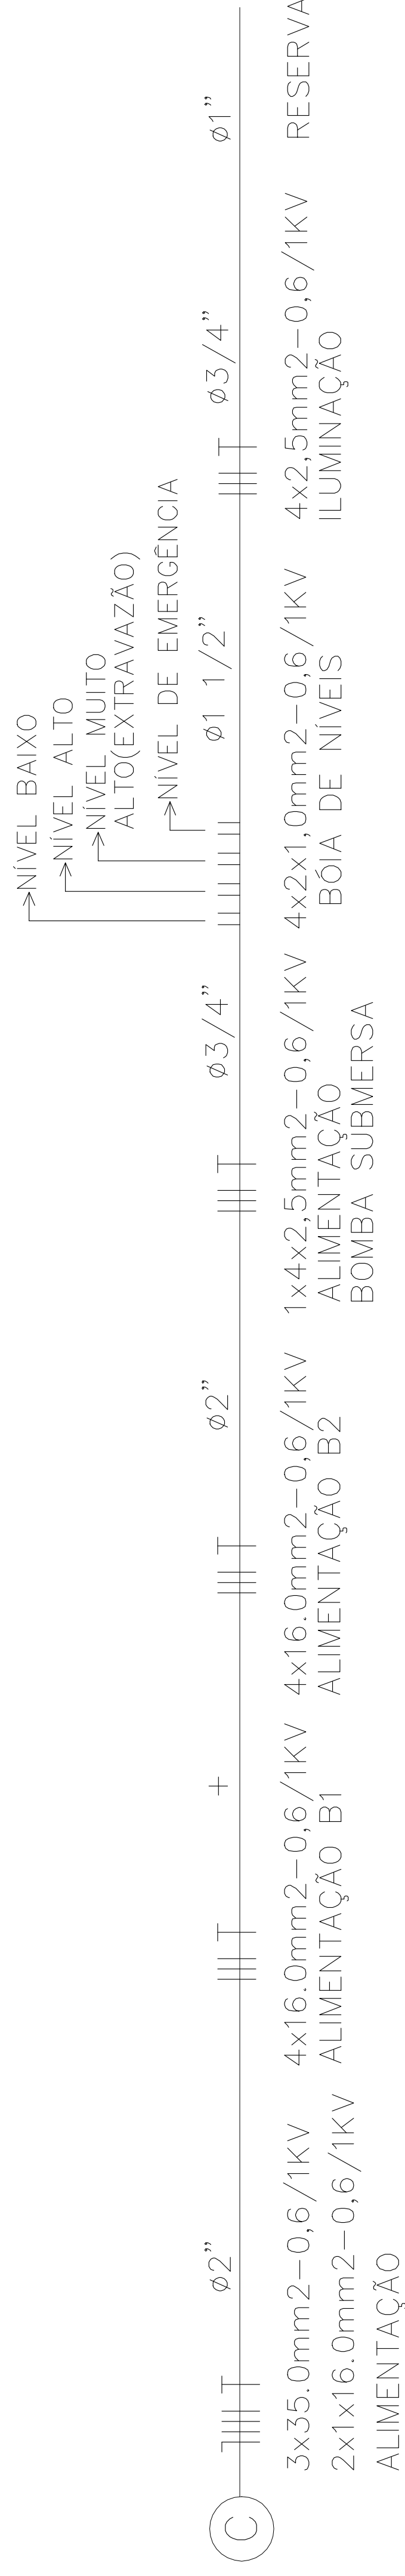

| | | | | | | | |
|--|--|---|------------------------------|---|----------------------------|---|----------------------------|
| <p>PMU</p> <p>VISTO E ACEITO</p> <p>ESTA ATESTAÇÃO NÃO BENTA</p> <p>CONDIÇÕES DE INSTALAÇÃO</p> <p>E CONDUIÇÃO VISTAS NO CONTRATO</p> | | <p>ANUENCIADO</p> <p>DATA</p> <p>32/05/07</p> | | <p>EMISSÃO INICIAL PARA ANUÍSE</p> <p>DATA</p> <p>05/07</p> | | <p>REVISÃO</p> <p>DATA</p> <p>05/07</p> | |
| | | <p>CAID</p> <p>DES.</p> | <p>ALMEIDA</p> <p>VERIF.</p> | <p>MARCEL</p> <p>APROV.</p> | <p>MARCEL</p> <p>PROV.</p> | <p>ALMEIDA</p> <p>PROV.</p> | <p>MARCEL</p> <p>PROV.</p> |
| <p>DESENHOS DE REFERENCIA</p> | | <p>NOTAS</p> | | <p>REVISAO</p> | | <p>DESENHOS DE REFERENCIA</p> | |
| <p>Prefeitura do Município de Jaguariúna</p> | | <p>PROJETO EXECUTIVO DA REDE DE ESGOTO</p> | | <p>TERRAS DA CAPELA DE SANTO ANTONIO</p> | | <p>IMPLANTAÇÃO GERAL DA E.E.E. 1</p> | |
| <p>INSTITUIÇÃO</p> | | <p>PROJETA</p> | | <p>VERIFICADOR</p> | | <p>PROVADOR</p> | |
| <p>TÍTULO</p> | | <p>ESCALA</p> | | <p>FECHA</p> | | <p>Nº</p> | |
| <p>PROJETO EXECUTIVO DA REDE DE ESGOTO</p> | | <p>05/07</p> | | <p>05/07</p> | | <p>004</p> | |
| <p>TERRAS DA CAPELA DE SANTO ANTONIO</p> | | <p>ALMEIDA</p> | | <p>MARCEL</p> | | <p>00</p> | |
| <p>IMPLANTAÇÃO GERAL DA E.E.E. 1</p> | | <p>MARCEL</p> | | <p>MARCEL</p> | | <p>00</p> | |
| <p>INSTALAÇÕES – CASA DO GERADOR</p> | | <p>MARCEL</p> | | <p>MARCEL</p> | | <p>00</p> | |