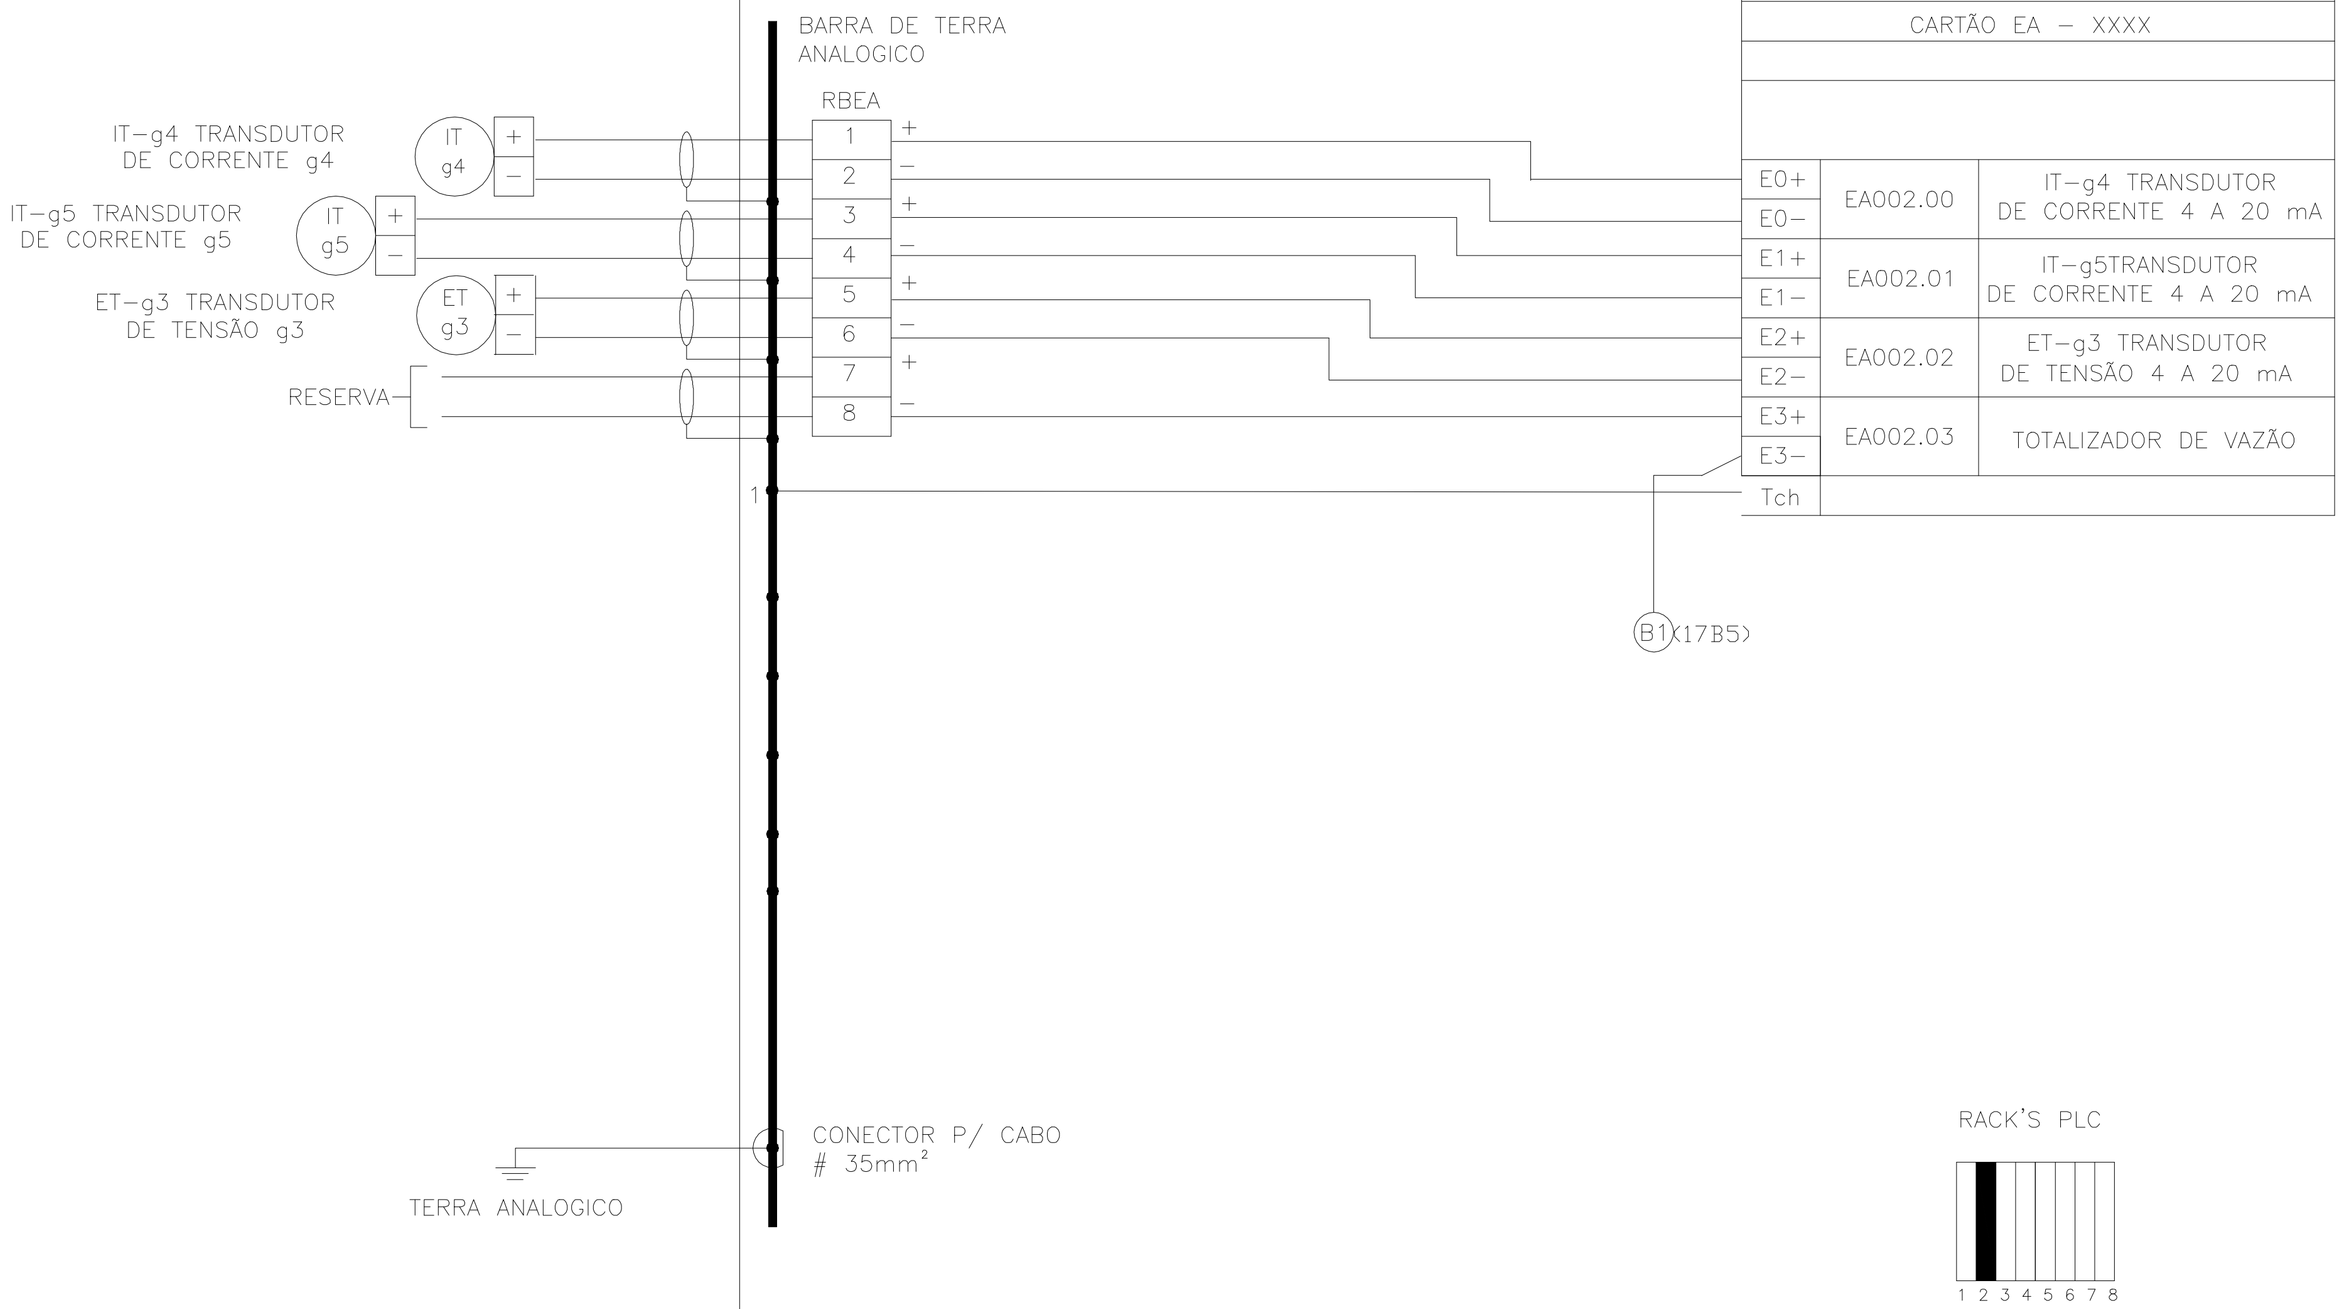

OBS: CABOS NAO INDICADOS, #1,0mm,²
COR: PRETO.

NOTAS	DESENHOS DE REFERENCIA	N°.	REVISAO	DATA	DES.	VERIF.	APROV.
		00	EMISSÃO INICIAL PARA ANÁLISE	08/05/07	CAIO	ALMEIDA	MARCEL

PMJ
VISTO E ACEITO
ESTA ACEITACAO NAO ISENTA A CONTRATADA DAS RESPONSABILIDADES E CONDICOES VIGENTES NO CONTRATO

ANALISADO | DATA
ACEITO | DATA
VISTO | DATA

engenharia de meio ambiente ltda
CREA 5501916
Rua Dr. Santa Francisca de Paula, 1701-CAMPINAS SEP 13035-400 FONE: 1762000-3244

JONFRA automação
CREA N°: 5061916525/D
RESP. TÉC.: ENG: ALEXANDRE MELO

DESENHISTA	CAIO	DATA 05/07
PROJETISTA	ALMEIDA	DATA 05/07
VERIFICADOR	MARCEL	DATA 05/07

Prefeitura do Município de Jaguariúna

PROJETO EXECUTIVO DA REDE DE ESGOTO

TITULO:
TERRAS DA CAPELA DE SANTO ANTONIO
IMPLANTAÇÃO GERAL DA E.E.E. 1
Q.AUTOMAÇÃO - ENTRADAS ANALÓGICAS

ESCALA	No.	FOLHA	PROTOCOLO / REQUERENTE	REVISAO
s/esc.		005		00