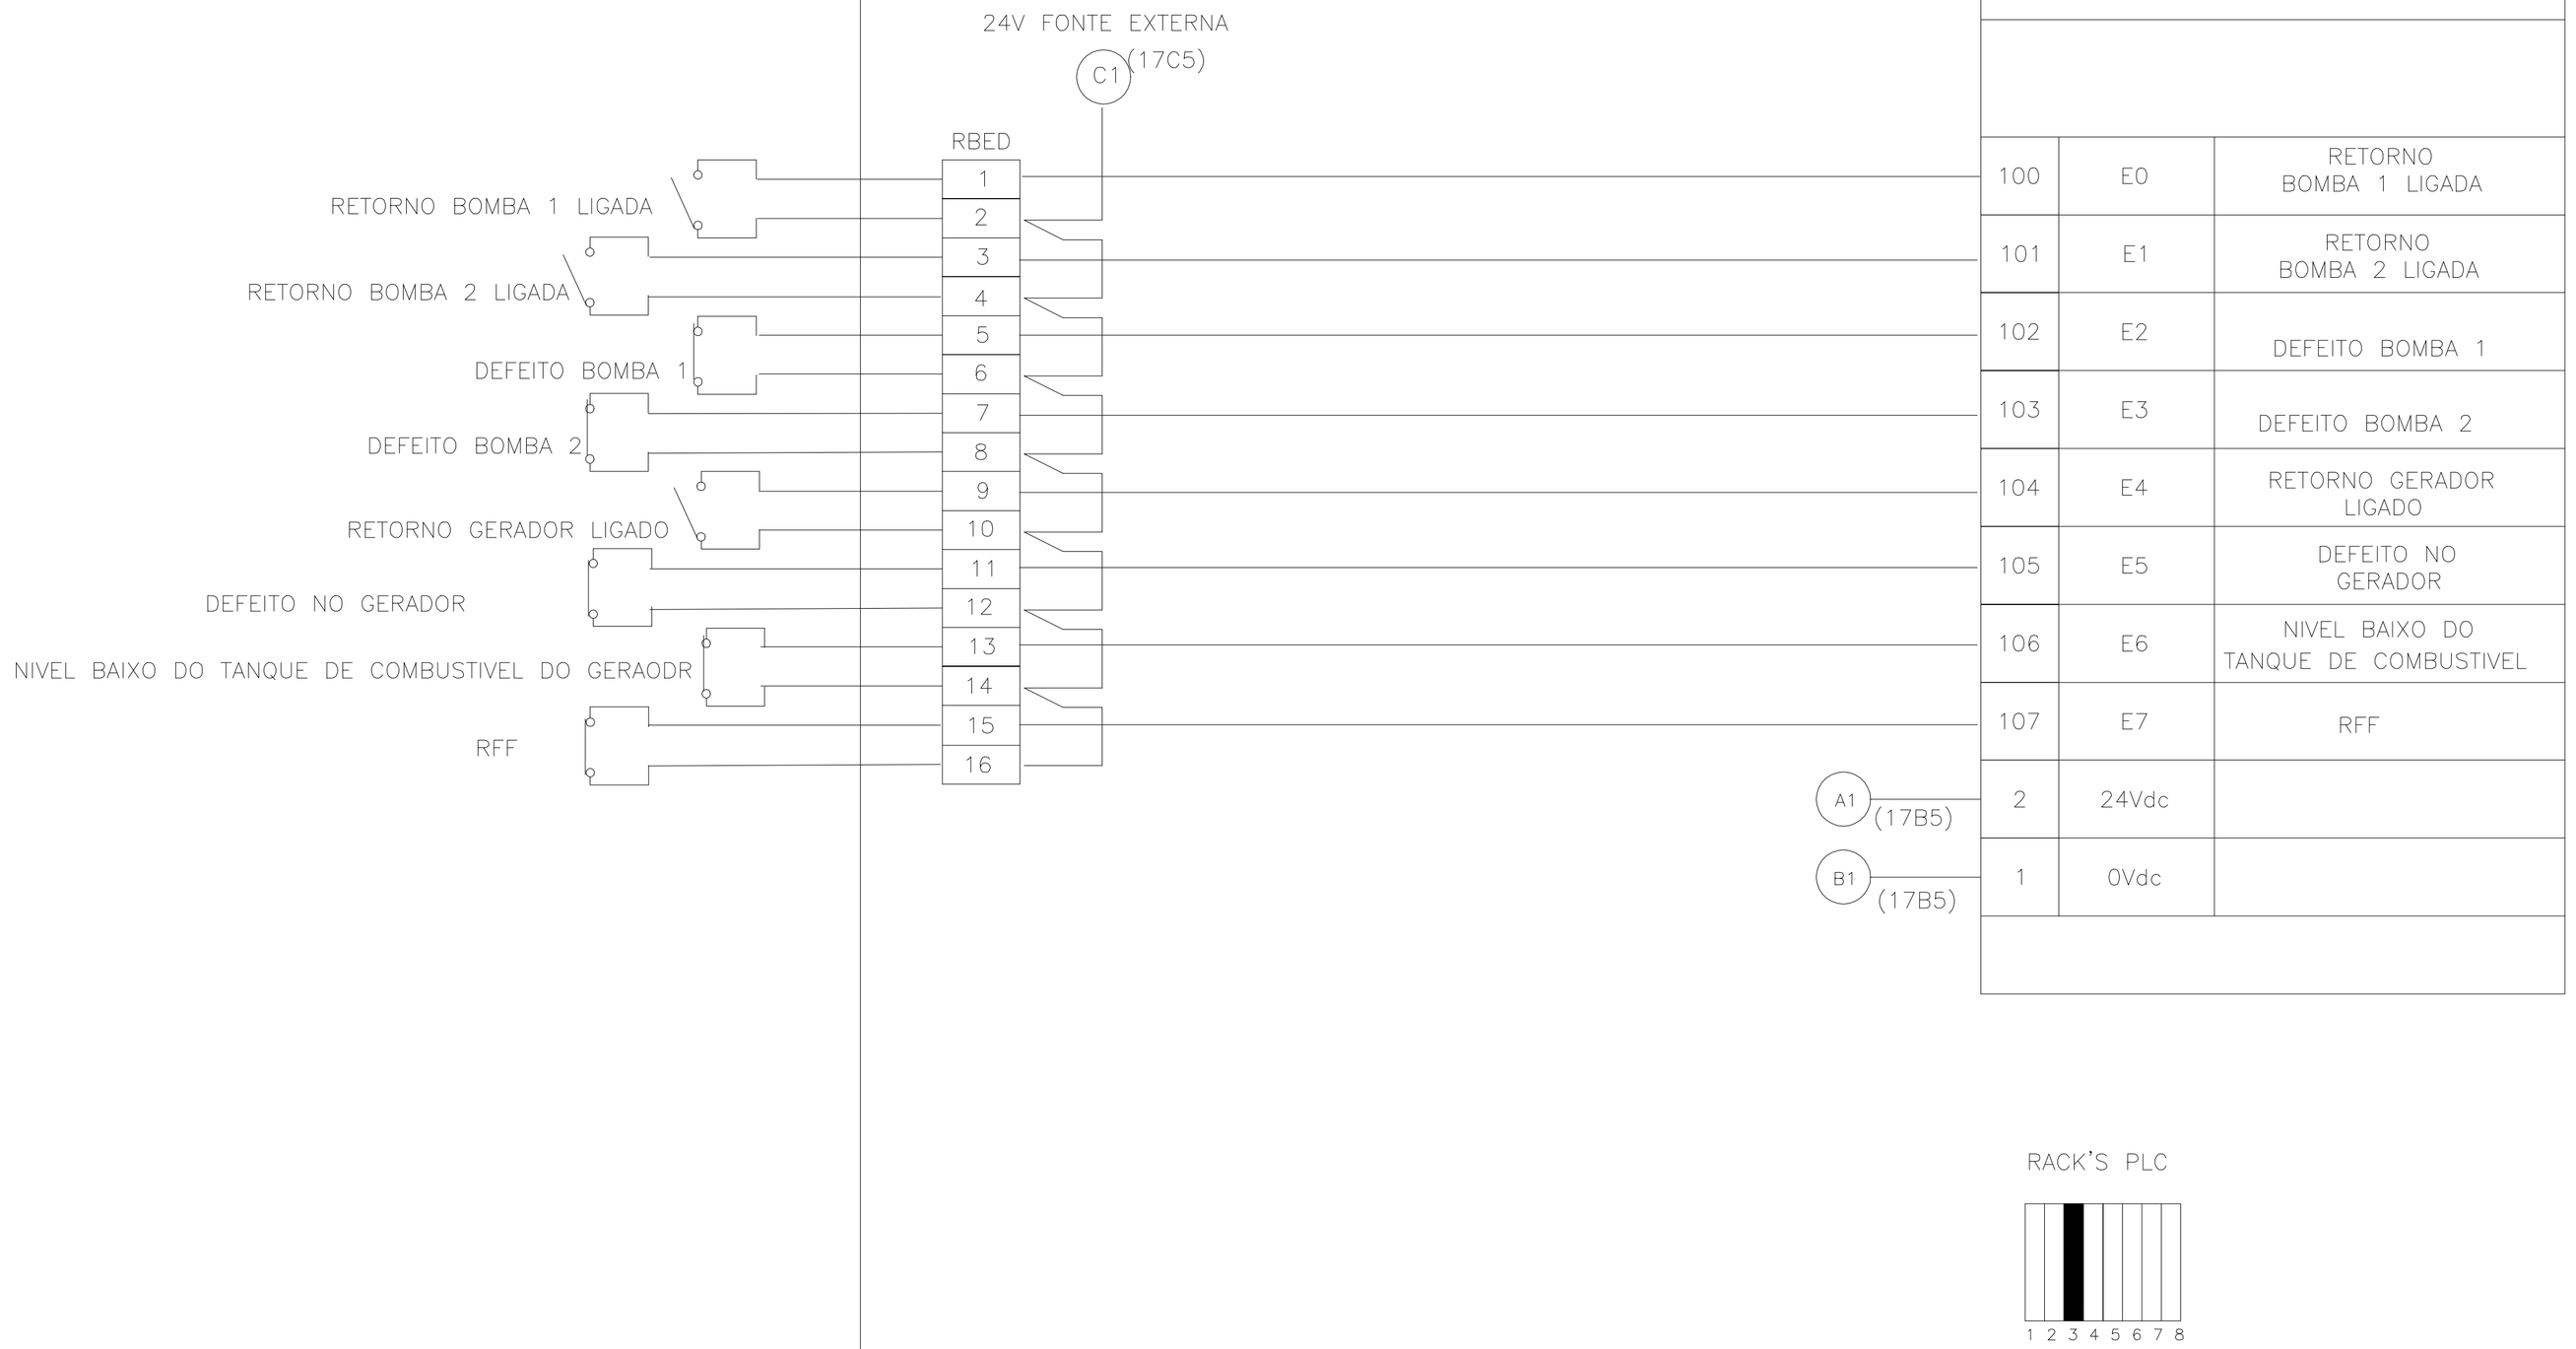

NOTAS	DESENHOS DE REFERENCIA

N°.	REVISAO	DATA	DES.	VERIF.	APROV.
00	EMISSÃO INICIAL PARA ANÁLISE	08/05/07	CAIO	ALMEIDA	MARCEL

PMJ

VISTO E ACEITO
ESTA ACEITACAO NAO ISENTA A CONTRATADA DAS RESPONSABILIDADES E CONDICOES VIGENTES NO CONTRATO

ANALISADO	DATA	
ACEITO	DATA	
VISTO	DATA	

engenharia de meio ambiente ltda
CREA 030760
Rua Dr. Celso Francisco de Paula, 470 - CAMPINAS - SP - 13033-420 - FONE: (19)3032-0244

JONFRA automação
CREA Nº: 5061916525/D
RESP. TÉC. : ENG. ALEXANDRE MELO

DESENHISTA	CAIO	DATA 05/07
PROJETISTA	ALMEIDA	DATA 05/07
VERIFICADOR	MARCEL	DATA 05/07

Prefeitura do Município de Jaguariúna

PROJETO EXECUTIVO DA REDE DE ESGOTO

TITULO:
TERRAS DA CAPELA DE SANTO ANTONIO
IMPLANTAÇÃO GERAL DA E.E.E. 1
Q.AUTOMAÇÃO – ENTRADAS DIGITAIS

ESCALA	No.	FOLHA	PROTOCOLO / REQUERENTE	REVISAO
s/esc.		006		00