DIAGRAMA UNIFILAR DE FORÇA QGFL

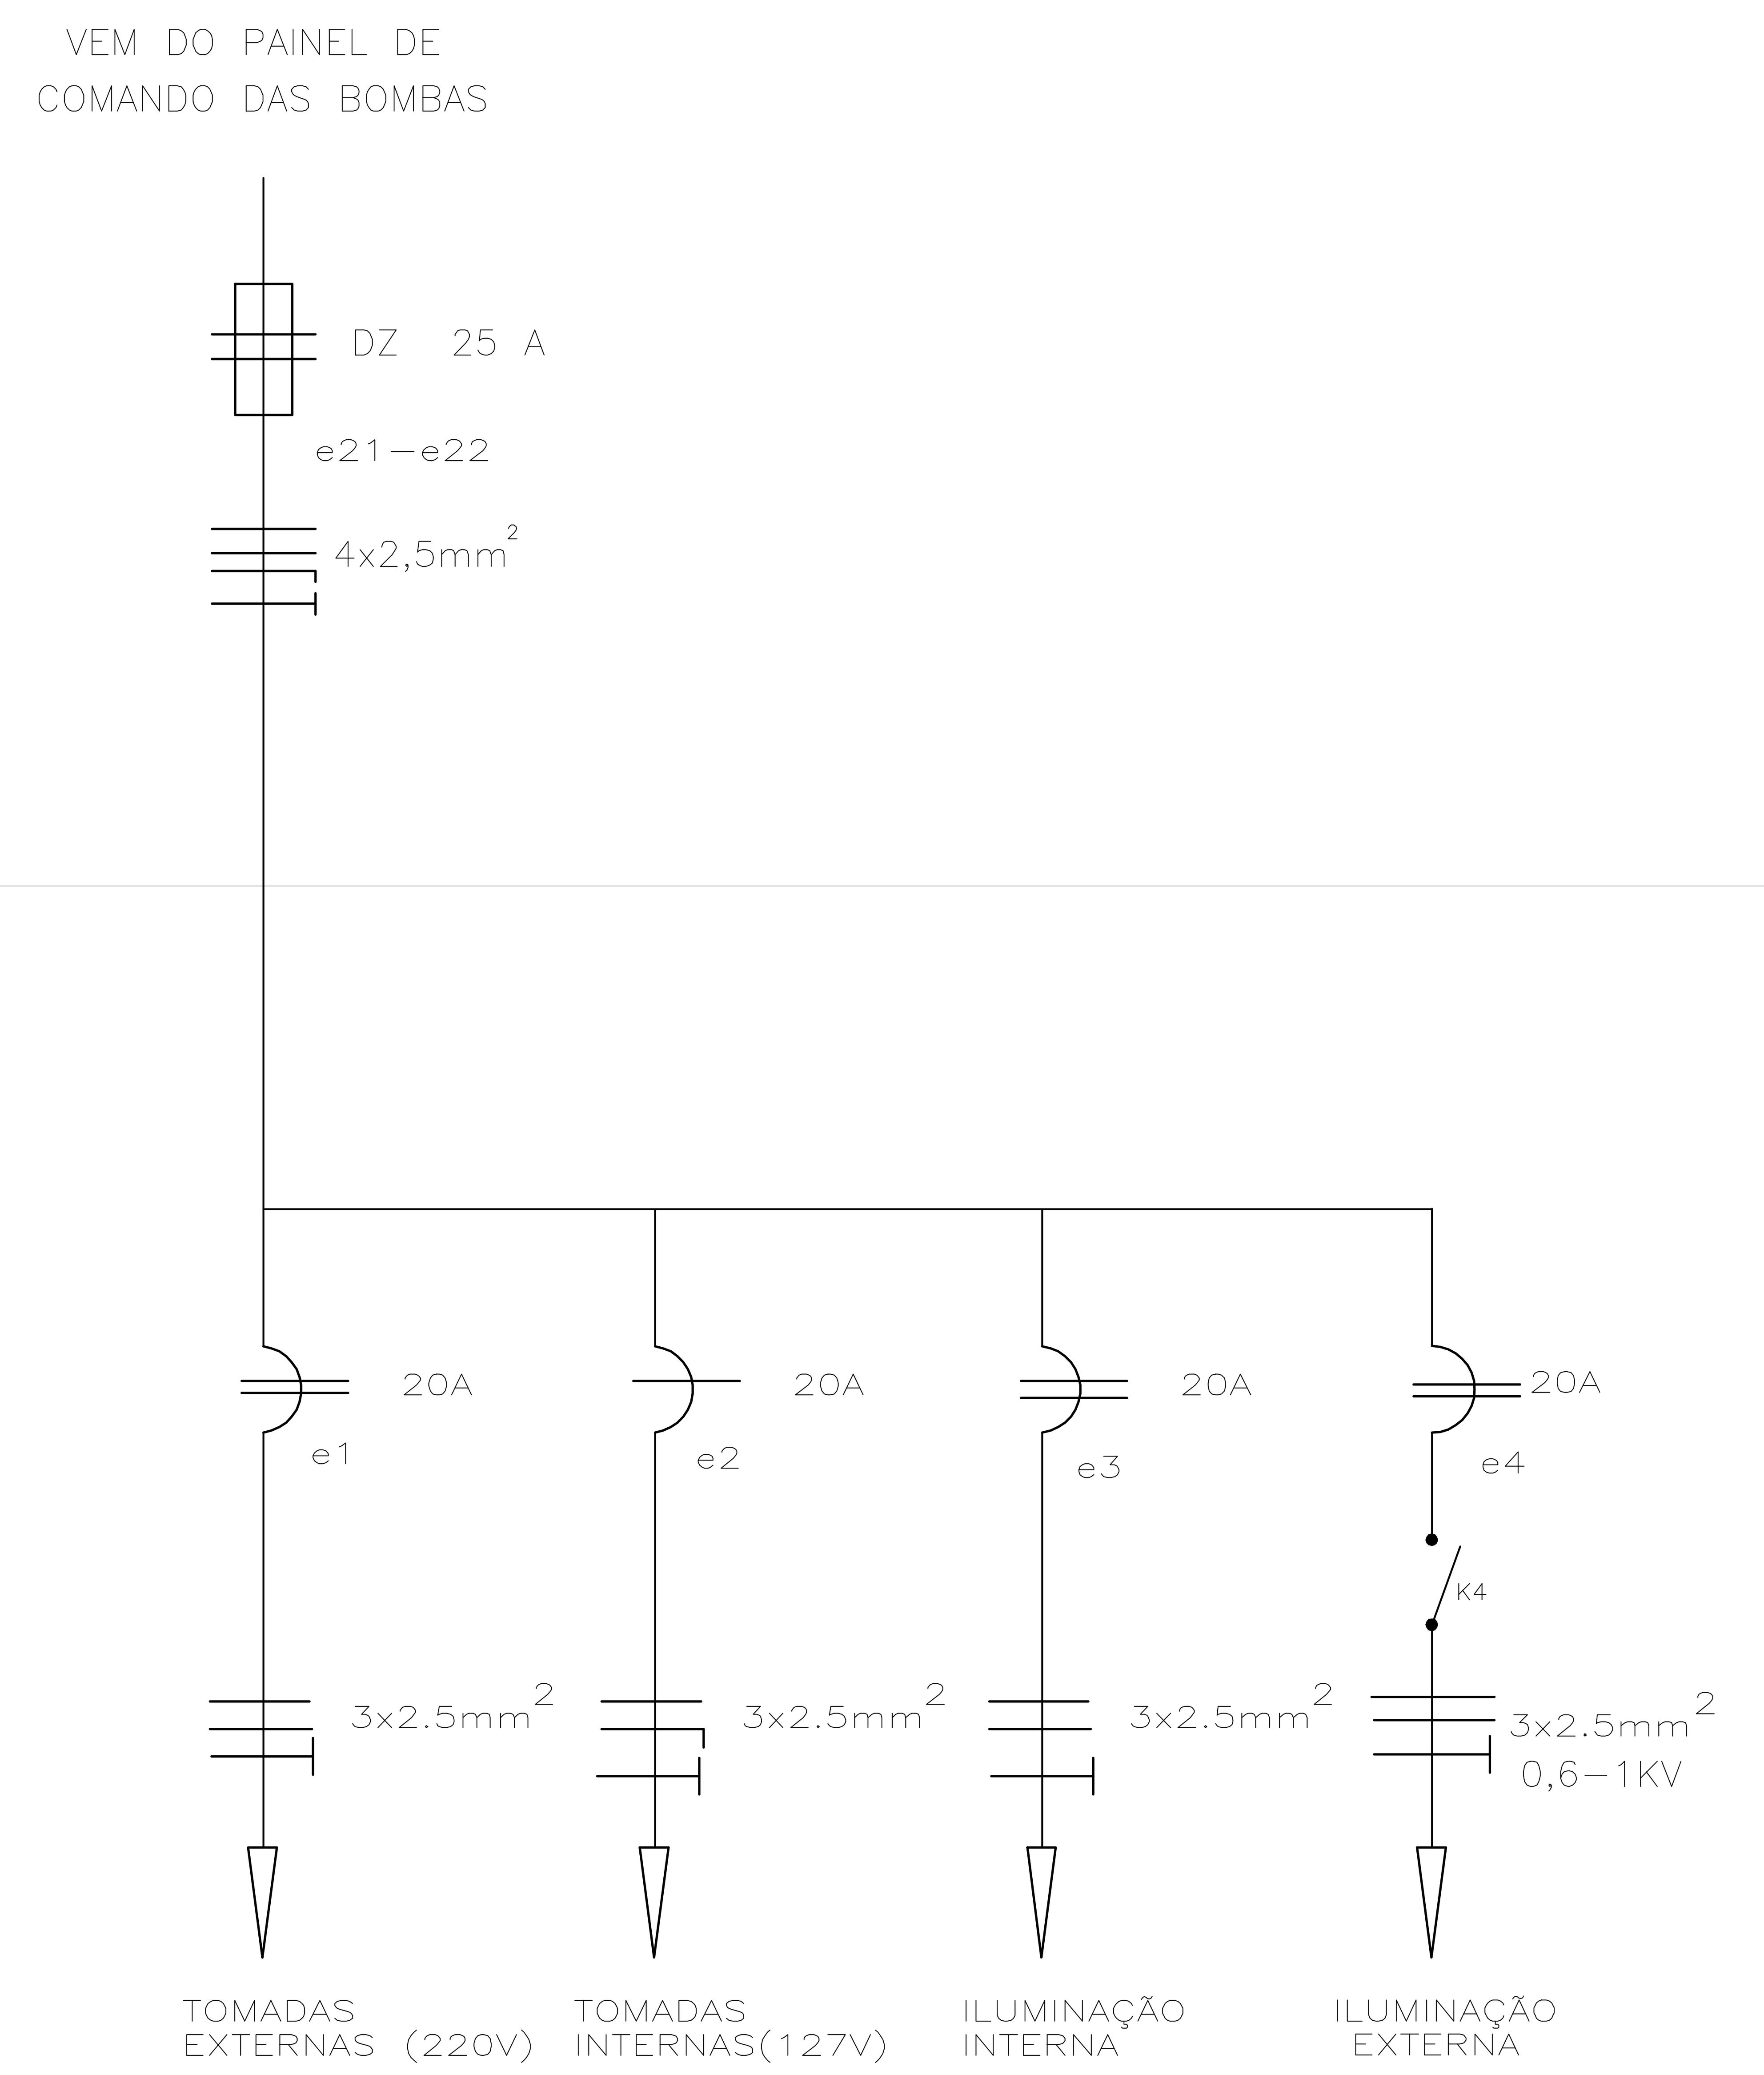

NOTAS	DESENHOS DE REFERENCIA	N°.	REVISAO	DATA	DES.	VERIF.	APROV.
		00	EMISSÃO INICIAL PARA ANÁLISE	08/05/07	CAIO	ALMEIDA	MARCEL

PMJ

VISTO E ACEITO
ESTA ACEITACAO NAO ISENTA A CONTRATADA DAS RESPONSABILIDADES E CONDICOES VIGENTES NO CONTRATO

ANALISADO — DATA
ACEITO — DATA
VISTO — DATA

engenharia de meio ambiente ltda

JONFRA automação

CREA N°: 5061916525/D
RESP. TÉC.: ENG. ALEXANDRE MELO

DESENHISTA: CAIO	DATA: 05/07
PROJETISTA: ALMEIDA	DATA: 05/07
VERIFICADOR: MARCEL	DATA: 05/07

Prefeitura do Município de Jaguariúna

PROJETO EXECUTIVO DA REDE DE ESGOTO

TITULO:
TERRAS DA CAPELA DE SANTO ANTONIO
IMPLANTAÇÃO GERAL DA E.E.E. 1
DIAGRAMA UNIFILAR – QGFL

ESCALA	No.	FOLHA	PROTOCOLO / REQUERENTE	REVISAO
s/esc.		007		00