

A

B


C

D

1

XXXX
RACK "1" – SLOT "5"
SAIDAS DIGITAIS A RELÉ

0 VDC-INT 24 VDC-INT

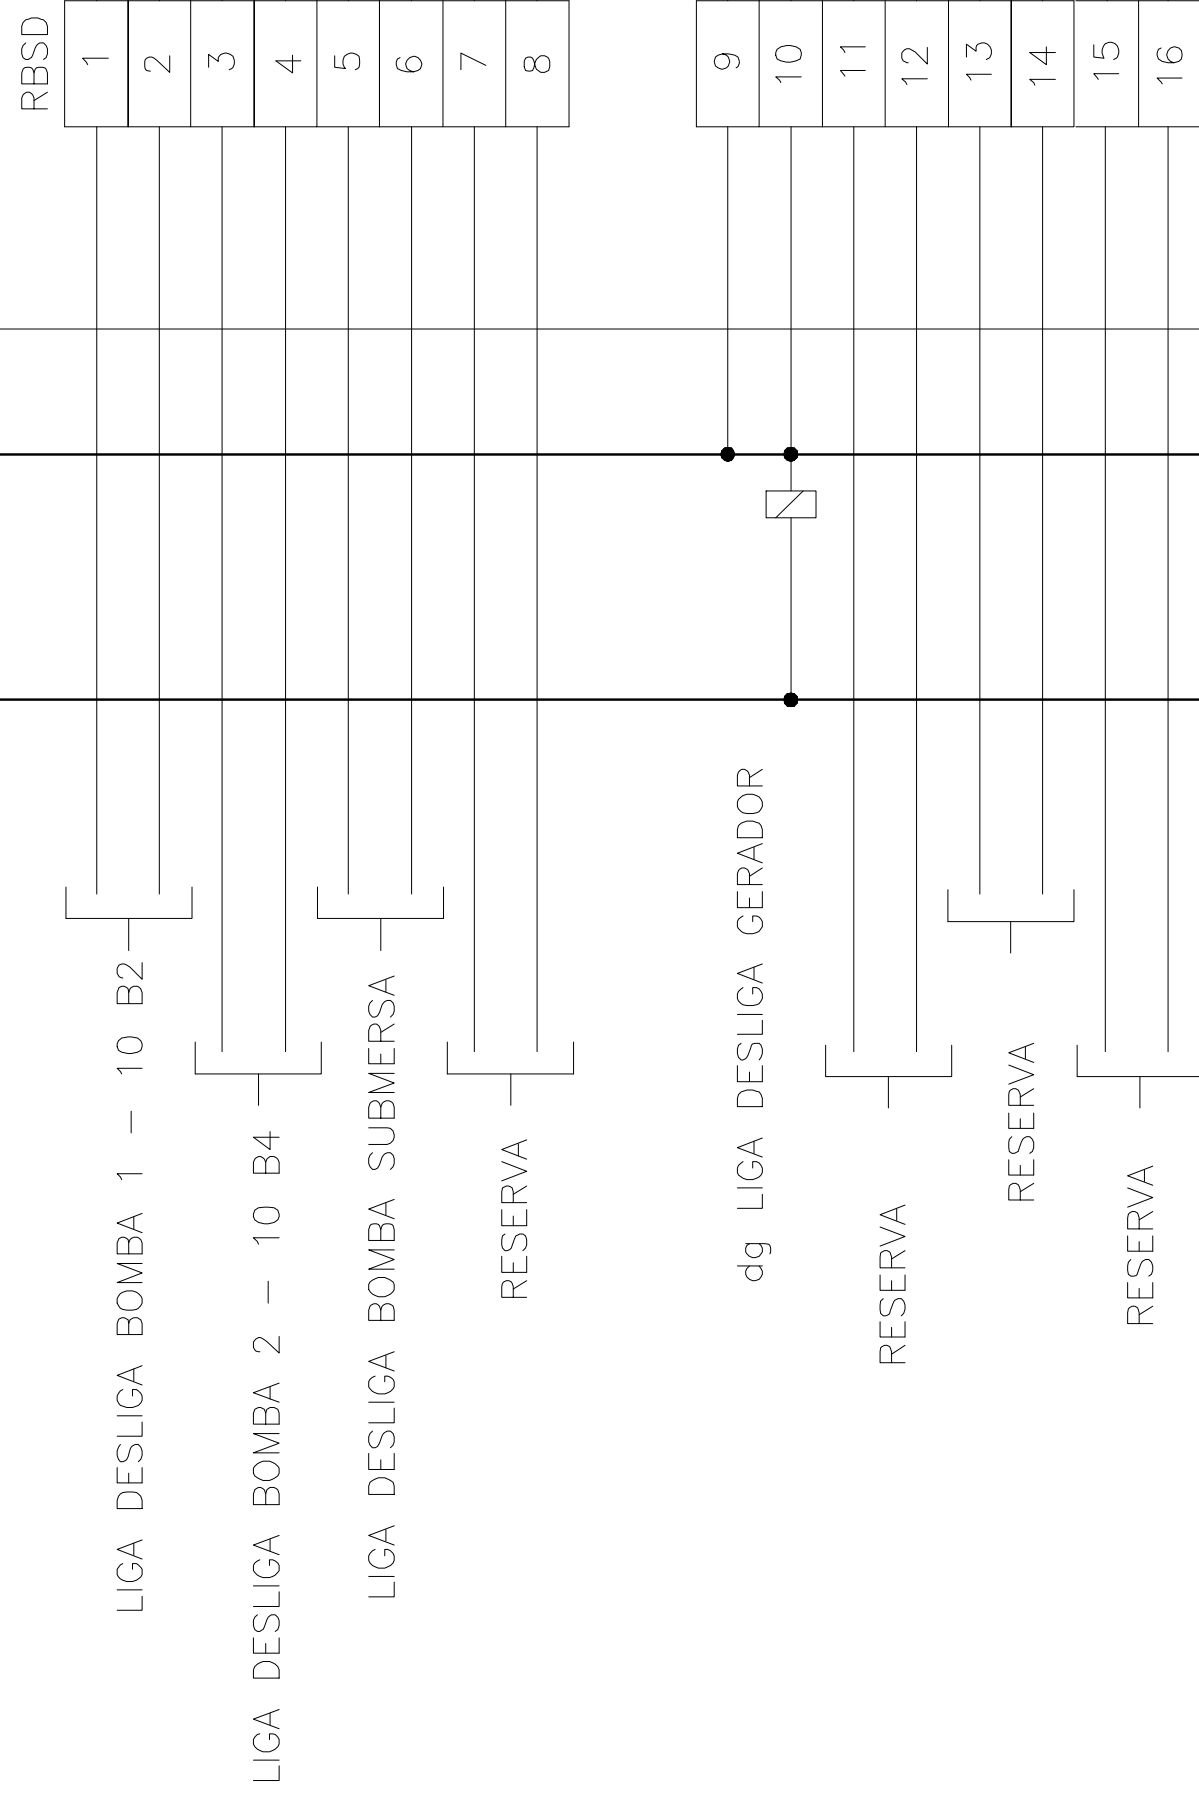


3


FUNÇÕES DOS RELÉS

- dvf Contato NAF para fechamento da válvula mangote
- dva Contato NAF para abertura da válvula mangote
- dg Contato NAF para ligamento ou desligamento do gerador (o gerador somente entrará em operação, em caso de falta de energia e somente quando requerido a entrada de quaisquer das bombas)

4

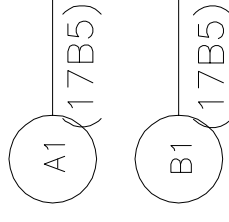

RACK'S PLC

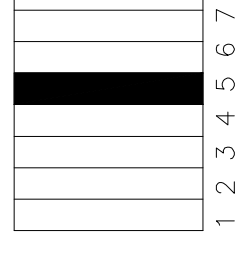

NOTAS

DESENHOS DE REFERENCIA

EMISSÃO INICIAL PARA ANÁLISE

REVISÃO

DATA DES. VERIF. APROV.

CAO ALMEIDA MARCEL

08/05/07

ANALISADO

APROVADO

00

008

00

PROJETO EXECUTIVO DA REDE DE ESGOTO

TERRAS DA CAPELA DE SANTO ANTONIO

IMPLANTAÇÃO GERAL DA E.E.E. 1

0.AUTOMAÇÃO – ENTRADAS DIGITAIS

Prefeitura do Município de Jaguariúna

PROJETO EXECUTIVO DA REDE DE ESGOTO

TERRAS DA CAPELA DE SANTO ANTONIO

IMPLANTAÇÃO GERAL DA E.E.E. 1

0.AUTOMAÇÃO – ENTRADAS DIGITAIS

Prefeitura do Município de Jaguariúna