

A

B

C

D


1

2

3

4

DIAGRAMA TRIFILAR – QGFL

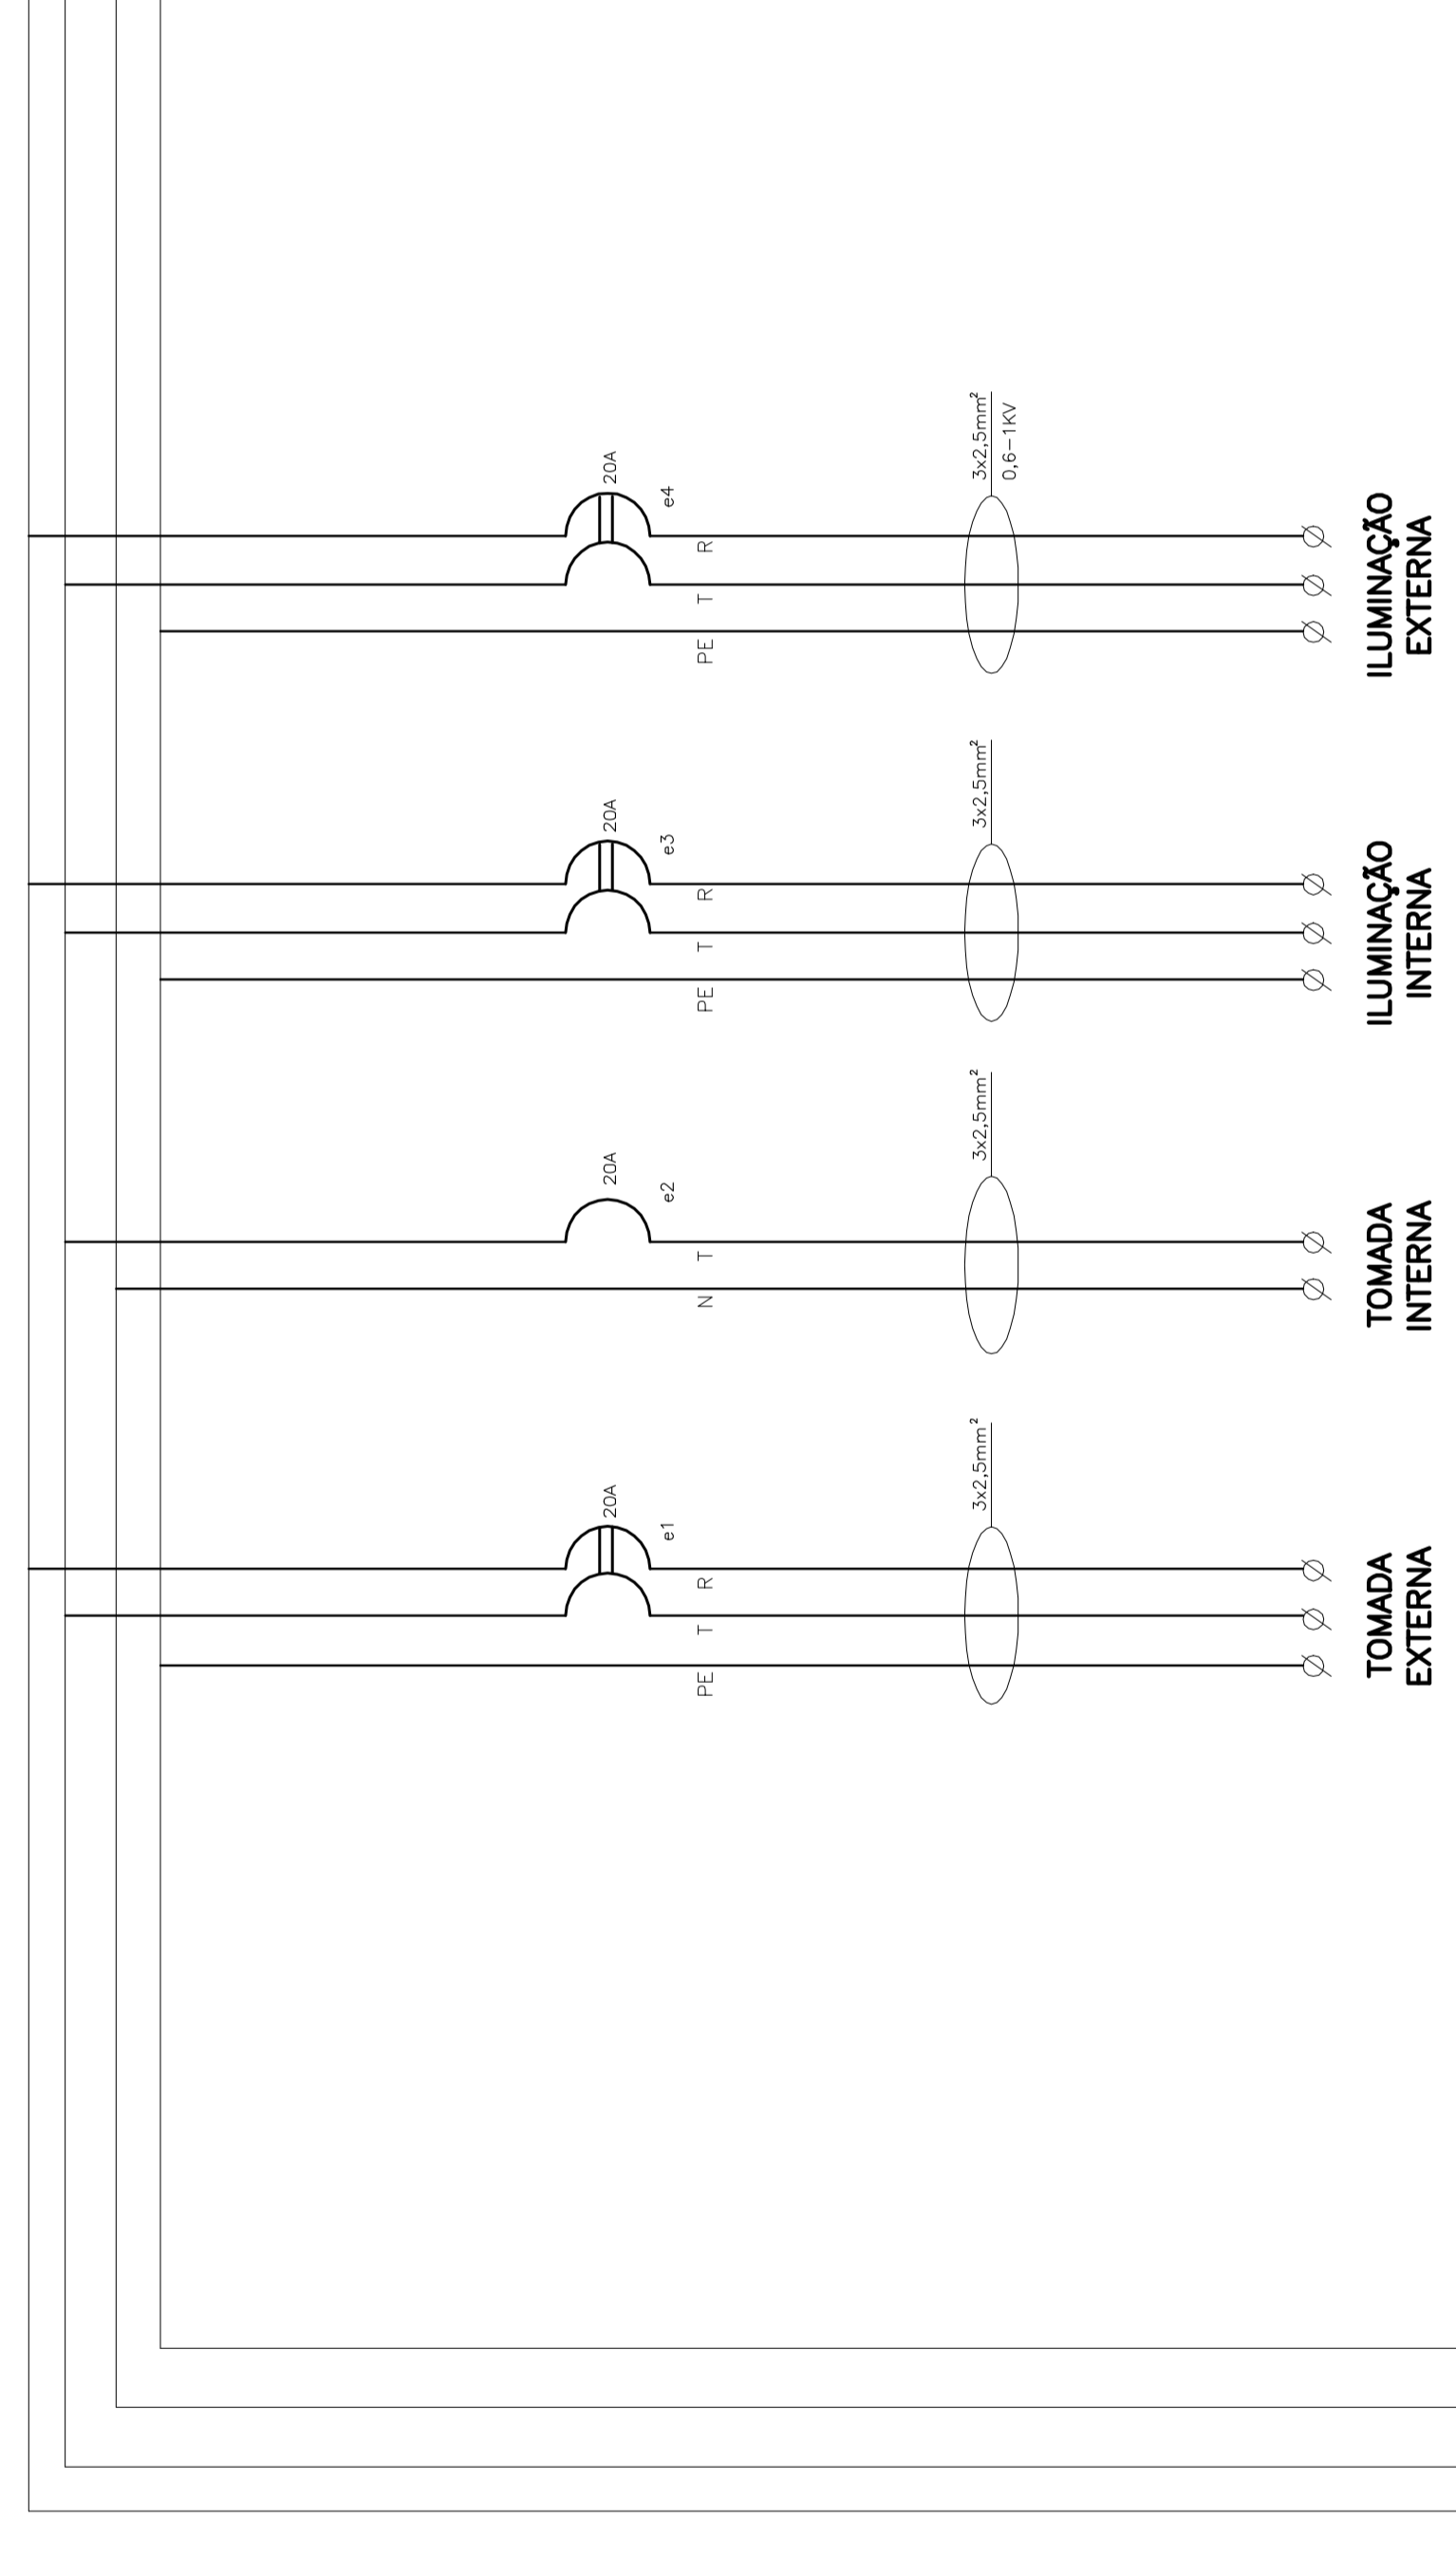

∅
∅
∅
R T N PE
VEM DO QF BOMBAS

Prefeitura do Município de Jaguariúna

PROJETO EXECUTIVO DA REDE DE ESGOTO
TERRAS DA CAPELA DE SANTO ANTONIO
IMPLANTAÇÃO GERAL DA E.E.E. 1
DIAGRAMA TRIFILAR – QGFL

<p>JONFRA Automação</p> <p>Projeto, Engenharia e Instalação de Sistemas de Automação Residencial, Comercial e Industrial.</p>	PROJETA	ALMEIDA	05/07
	DESENHISTA	CAO	05/07
PROJETA	ALMEIDA	05/07	
PROFESSOR	MARCEL	05/07	
PROJETA	ALMEIDA	05/07	
PROFESSOR	MARCEL	05/07	

PMJ

VISTO E ACERTO
ESTA PLANILHA É DE PROPRIEDADE DA
CONTRATADA E SUAS RESPONSABILIDADES
E CONDIÇÕES VIGENTES NO CONTRATO
DEBEM SER RESPEITADAS.

ANULADO	DATA	PROJETA	DESENHISTA
ACEITO	DATA	ALMEIDA	CAO
VISTO	DATA	MARCEL	MARCEL
	DATA	VERIF.	APROV.
	DATA	DES.	
	DATA		

REVISÃO

00	EMISSÃO INICIAL PARA ANÁLISE	
	DESENHOS DE REFERENCIA	
	N.	

NOTAS