SEM ESCALA

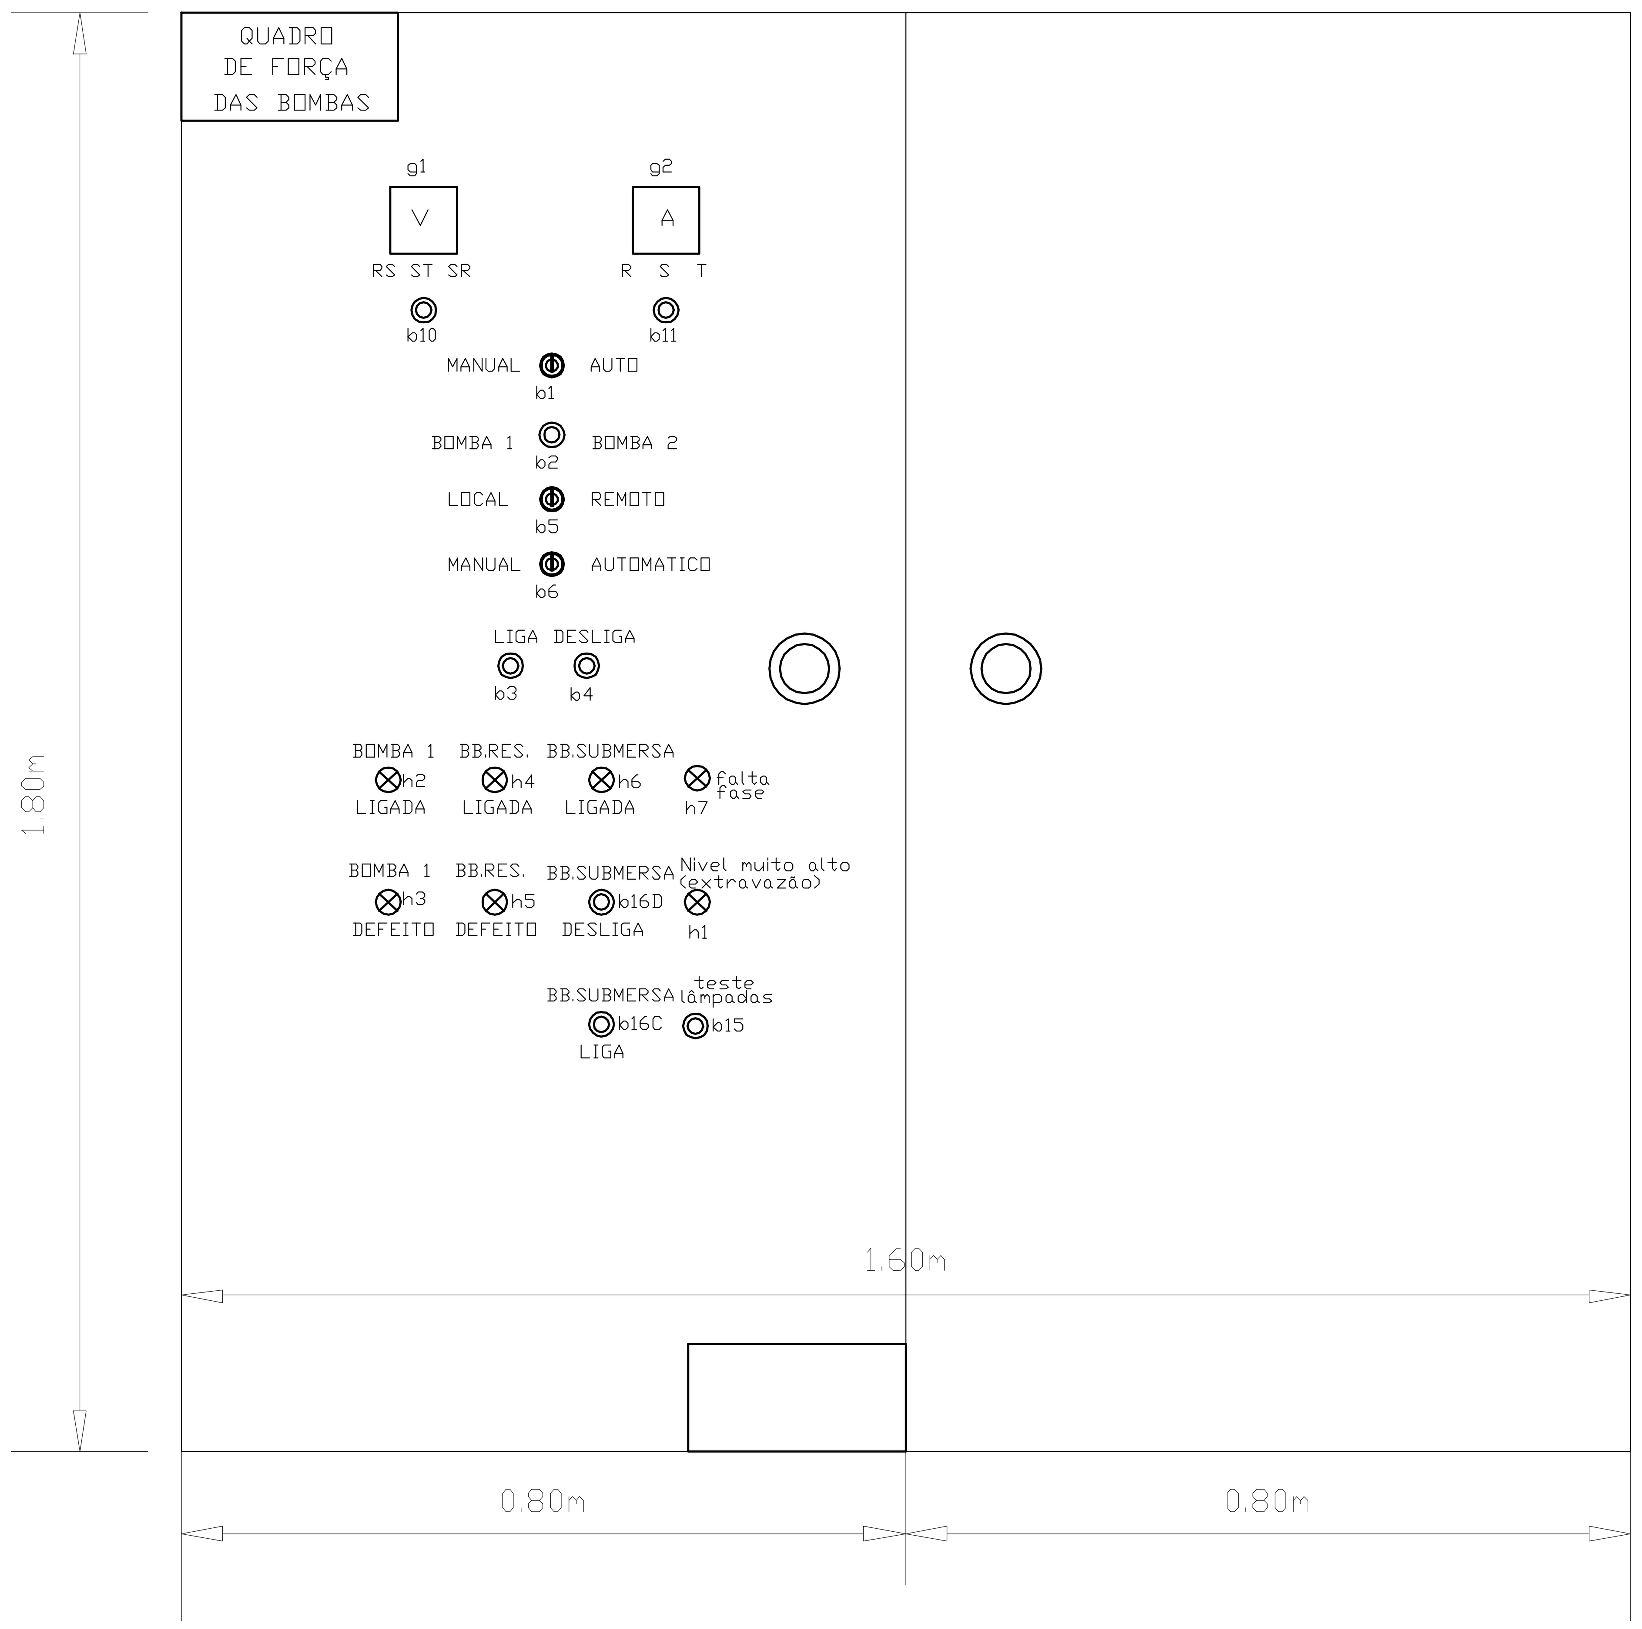

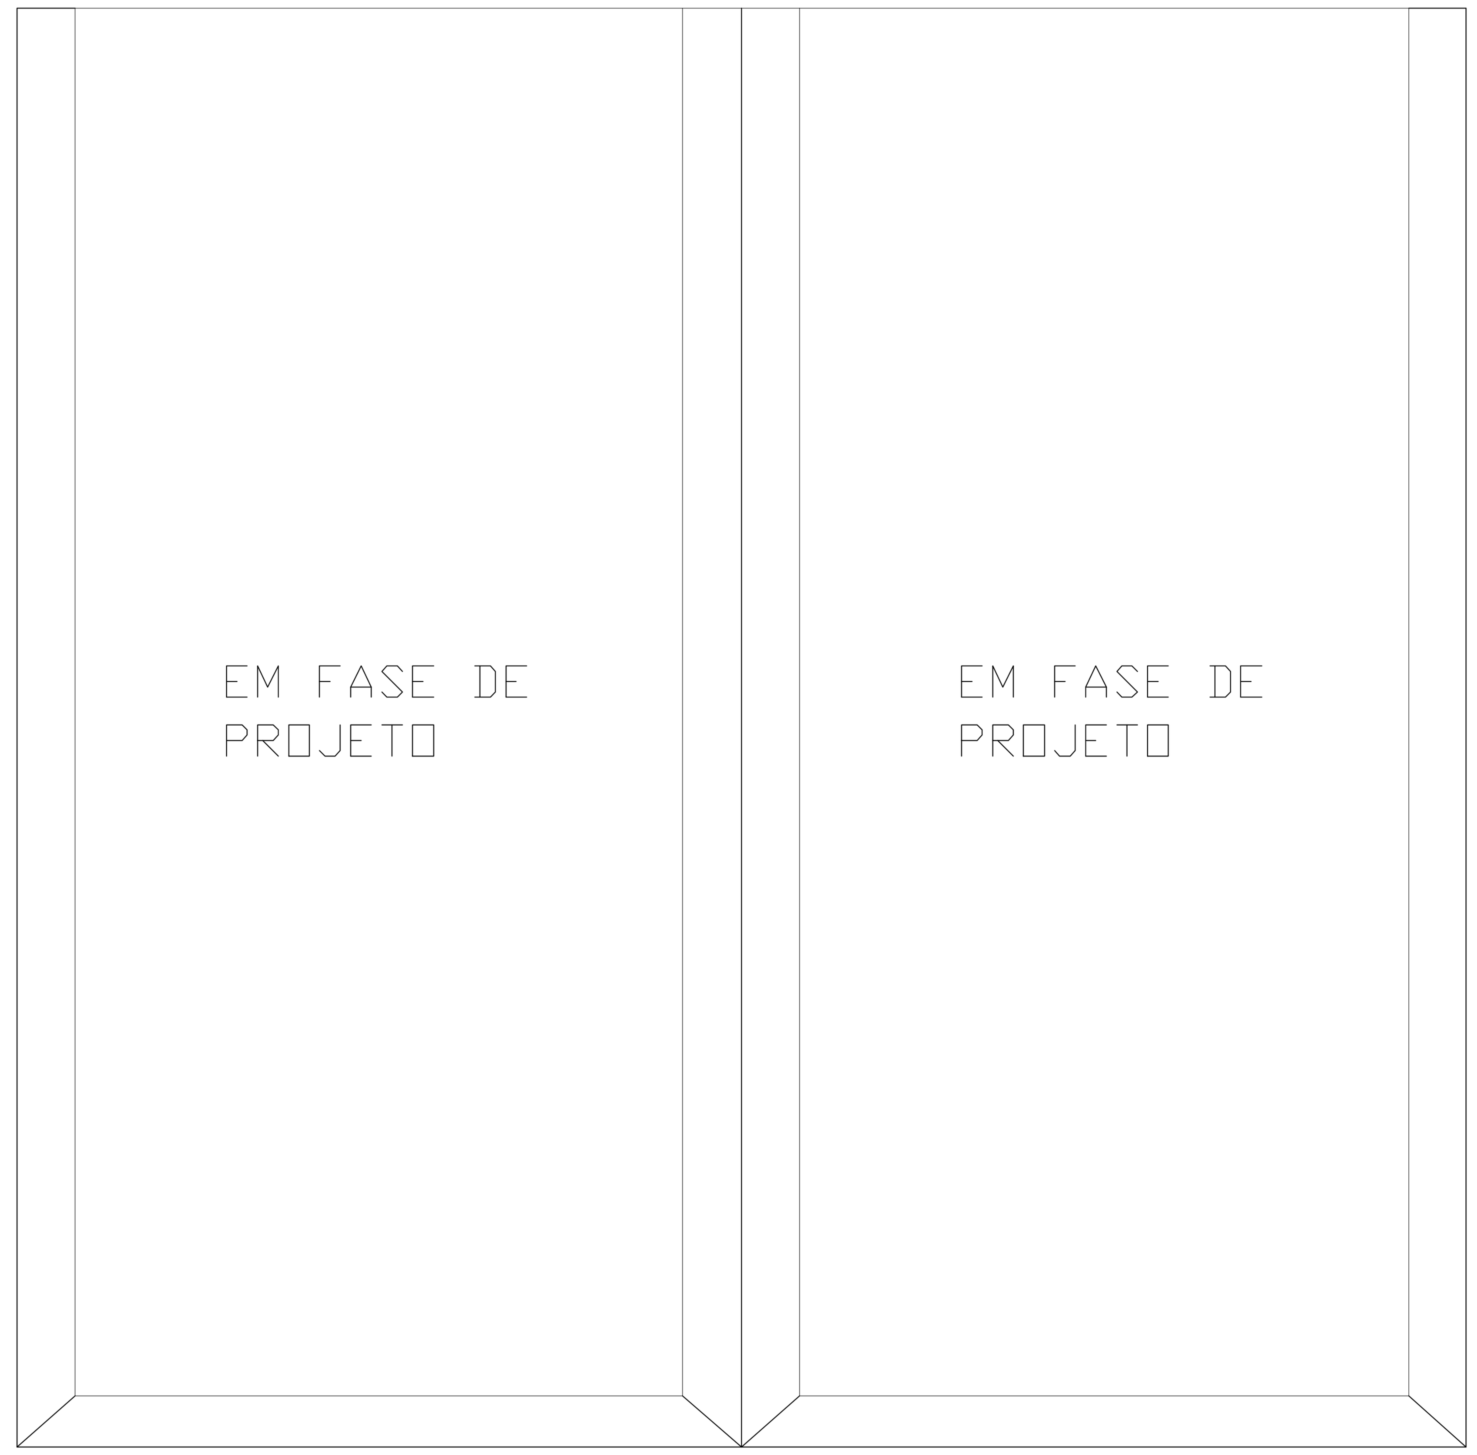

NOTAS

1 - TODA A FIAÇÃO QUANDO ENTERRADA DEVERÁ SER EM PVC 70° ISOL. 0,6/1KV.

2 - O QUADRO DE FORÇA E COMANDO DAS BOMBAS DEVERÁ CONTER EM SEU FRONTAL :

- BOTÕES LIGA E DESLIGA (INDIVIDUAIS PARA CADA BOMBA);
- TESTE DE LÂMPADAS ;
- SINALEIROS DEFEITO BOMBA1 , DEFEITO BOMBA 2 , BOMBA 1 EM FUNCIONAMENTO , BOMBA 2 EM FUNCIONAMENTO;
- VOLTÍMETRO COM CHAVE SELETORA PARA APRESENTAÇÃO DAS TENSÕES ENTRE FASES E NEUTRO E ENTRE FASES ;
- AMPERÍMETRO COM CHAVE SELETORA PARA APRESENTAÇÃO DAS CORRENTES DAS TRÊS FASES INDIVIDUALMENTE .

3- A RESISTENCIA DO ATERRAMENTO DA CAIXA DE ENTRADA DE ENERGIA DEVERÁ SER < 10 OHMS SENDO NECESSÁRIO CRAVAR HASTES ATÉ ATINGIR ESTE VALOR .

NOTAS	DESENHOS DE REFERENCIA	N°.	REVISAO	DATA	DES.	VERIF.	APROV.
		00	EMISSÃO INICIAL PARA ANÁLISE	08/05/07	CAIO	ALMEIDA	MARCEL

PMJ
VISTO E ACEITO
ESTA ACEITACAO NAO ISENTA A CONTRATADA DAS RESPONSABILIDADES E CONDICOES VIGENTES NO CONTRATO
ANALISADO / DATA — ACEITO / DATA — VISTO / DATA

engenharia de meio ambiente ltda
JONFRA automação
CREA N°: 5061916525/D
RESP. TÉC.: ENG. ALEXANDRE MELO
DESENHISTA: CAIO — DATA: 05/07
PROJETISTA: ALMEIDA — DATA: 05/07
VERIFICADOR: MARCEL — DATA: 05/07

Prefeitura do Município de Jaguariúna

PROJETO EXECUTIVO DA REDE DE ESGOTO

TITULO: TERRAS DA CAPELA DE SANTO ANTONIO
IMPLANTAÇÃO GERAL DA E.E.E. 1
LAYOUT EXTERNO – QF BOMBAS

ESCALA	No.	FOLHA	PROTOCOLO / REQUERENTE	REVISAO
s/esc.		010		00