

A

B

C

D


BOMBA 1
BOMBA SUBMERSA

1

2

3

4

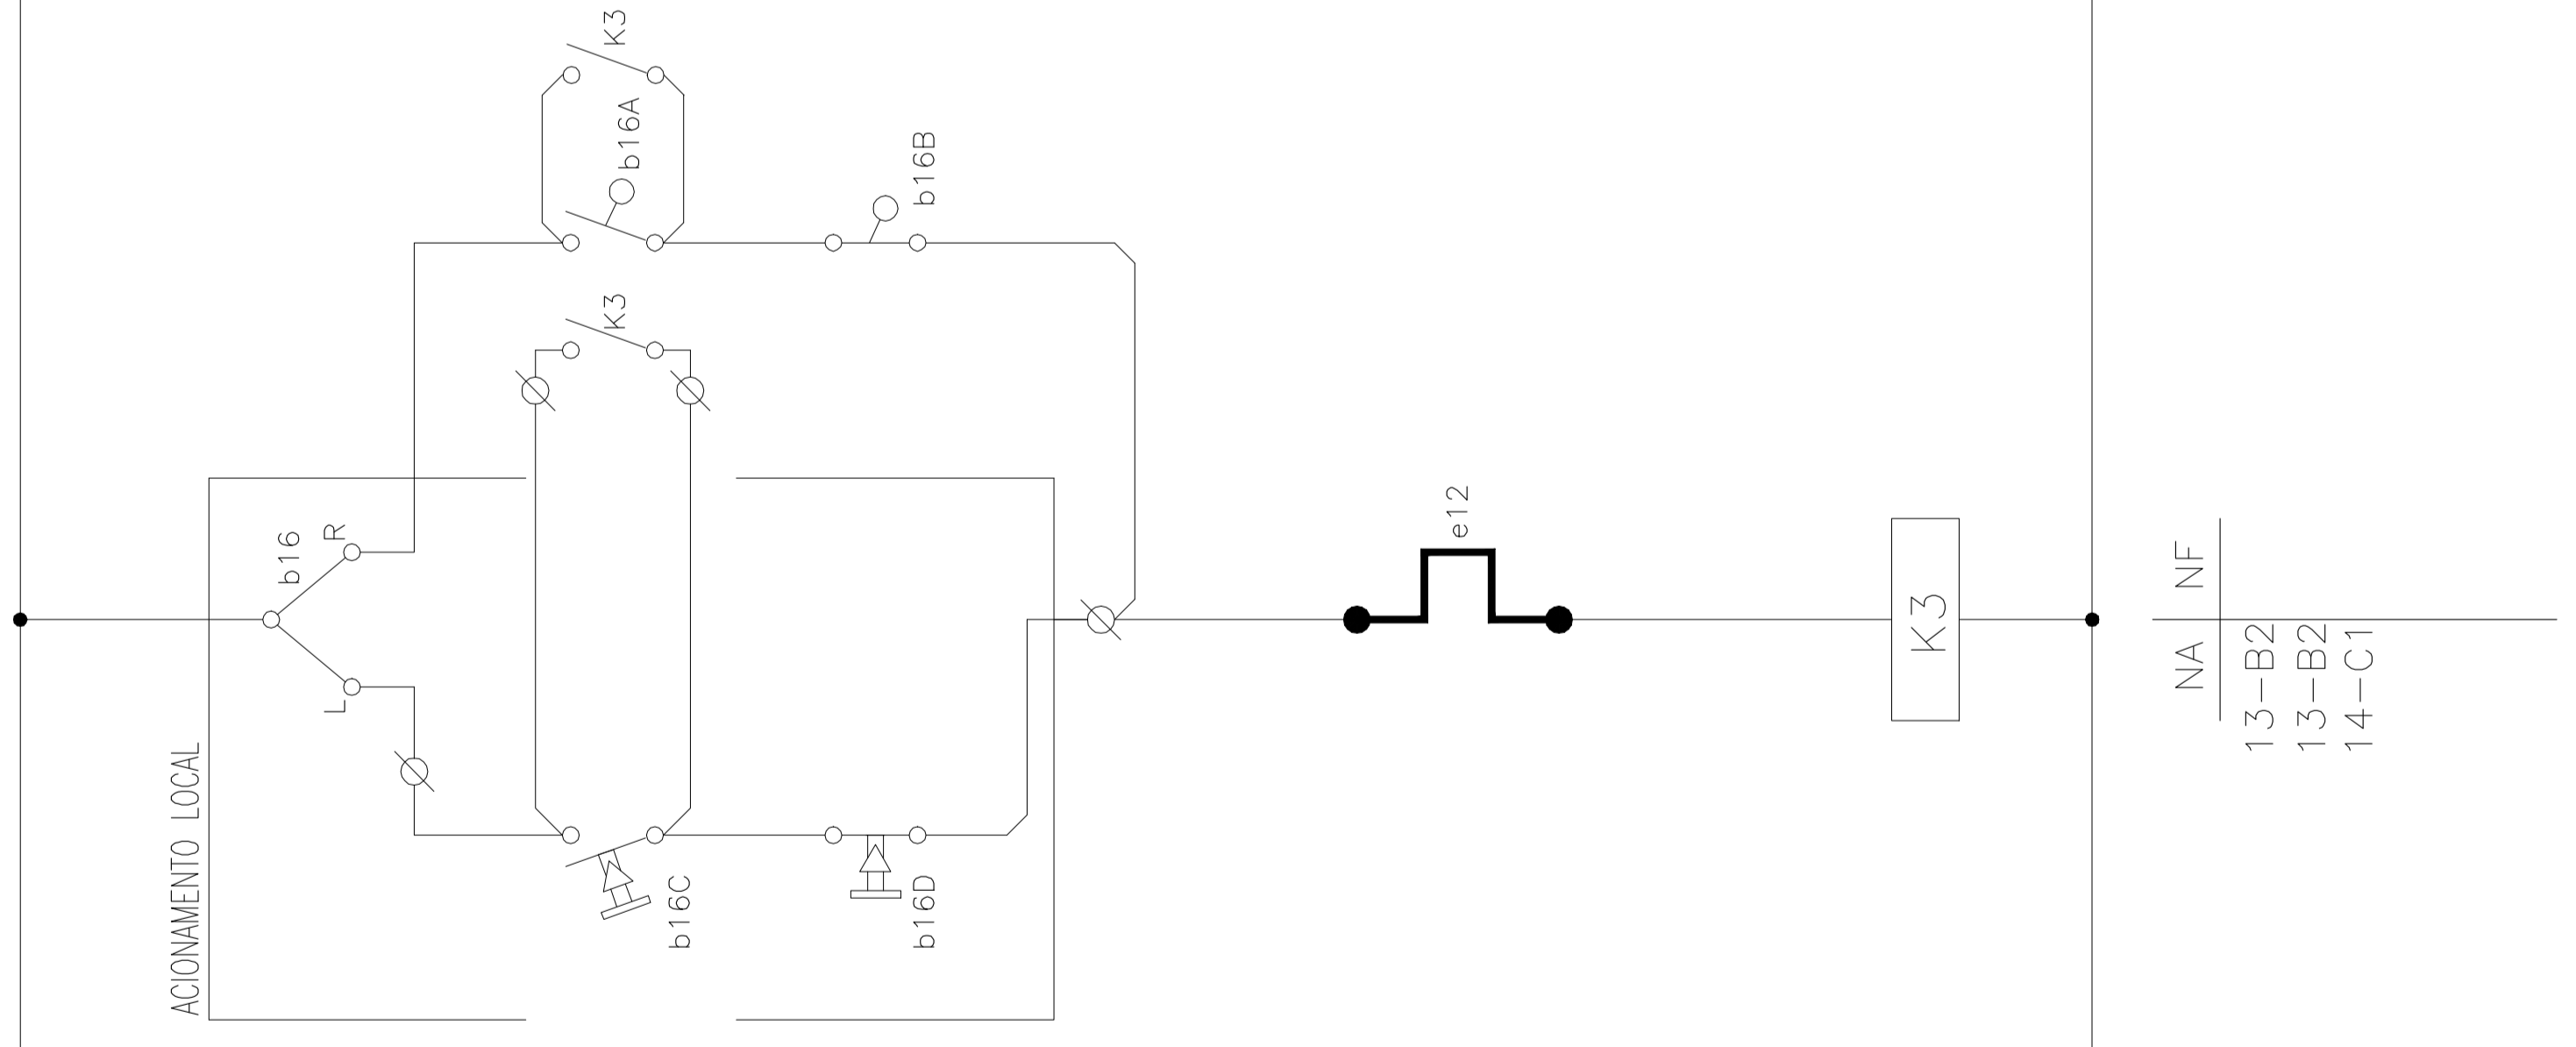

NA	NF
13-B2	
13-B2	
14-C1	

NOTAS

DESENHOS DE REFERENCIA

N.º

REVISAO

DATA

VERIF.

APROV.

ANULADO	DATA
ACEITO	DATA
VISTO	DATA

PMJ
VISTO E ACEITO
ESTA PLANILHA
A CONTRAÇÃO DAS RESPONSABILIDADES
E CONDIÇÕES VIGENTES NO CONTRATO

JONFRA
Automação
Soluções em Automação Industrial
R. L. de Almeida, 100 - Jd. Primavera - São Paulo - SP, 05411-000
FONE: (11) 5082-1000
E-MAIL: contato@jonfra.com.br

Prefeitura do Município de Jaguariúna

PROJETO EXECUTIVO DA REDE DE ESGOTO
TERRAS DA CAPELA DE SANTO ANTONIO
IMPLANTAÇÃO GERAL DA E.E.E. 1
DIAGRAMA DE COMANDO

PROJETA	DATA
VERIFICADO	DATA
APROVADO	DATA

PROJETA	DATA
VERIFICADO	DATA
APROVADO	DATA

ESCALA	Nº
013	013

REVISAO	DATA
00	00