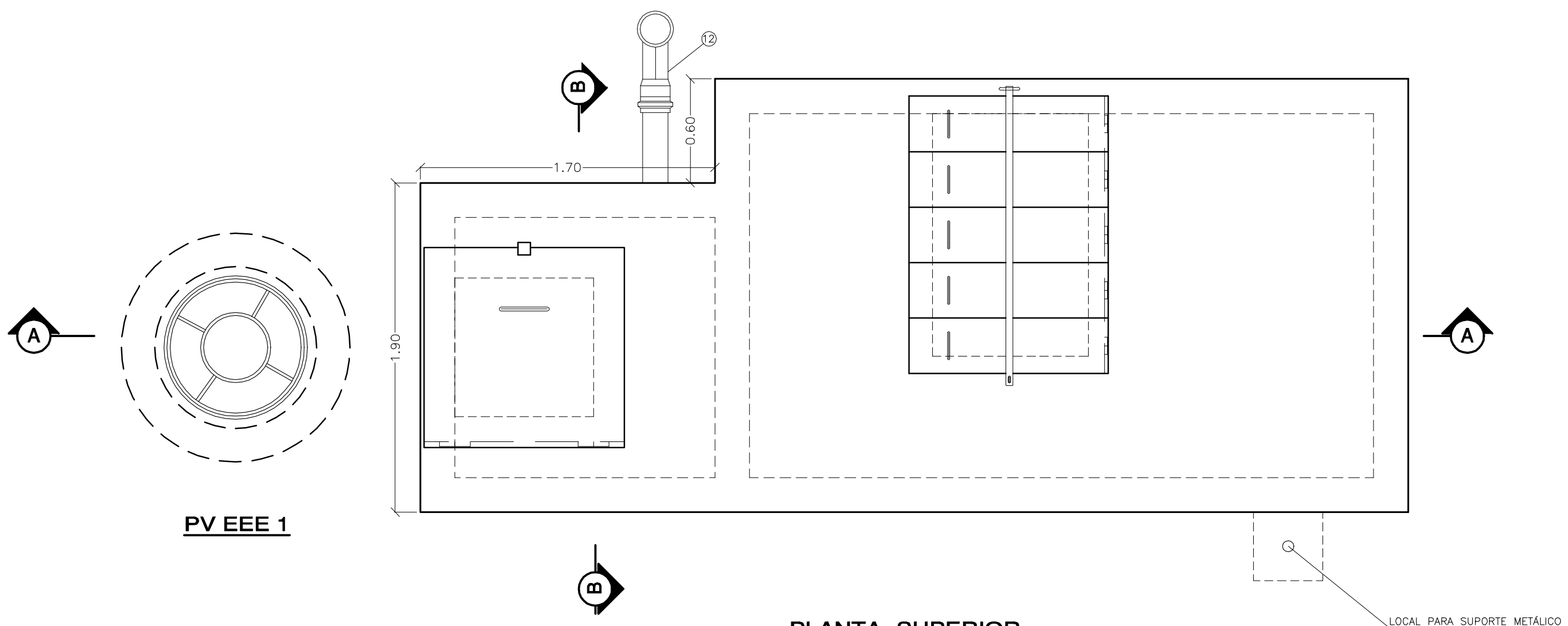

PV EEE 1

PLANTA -SUPERIOR

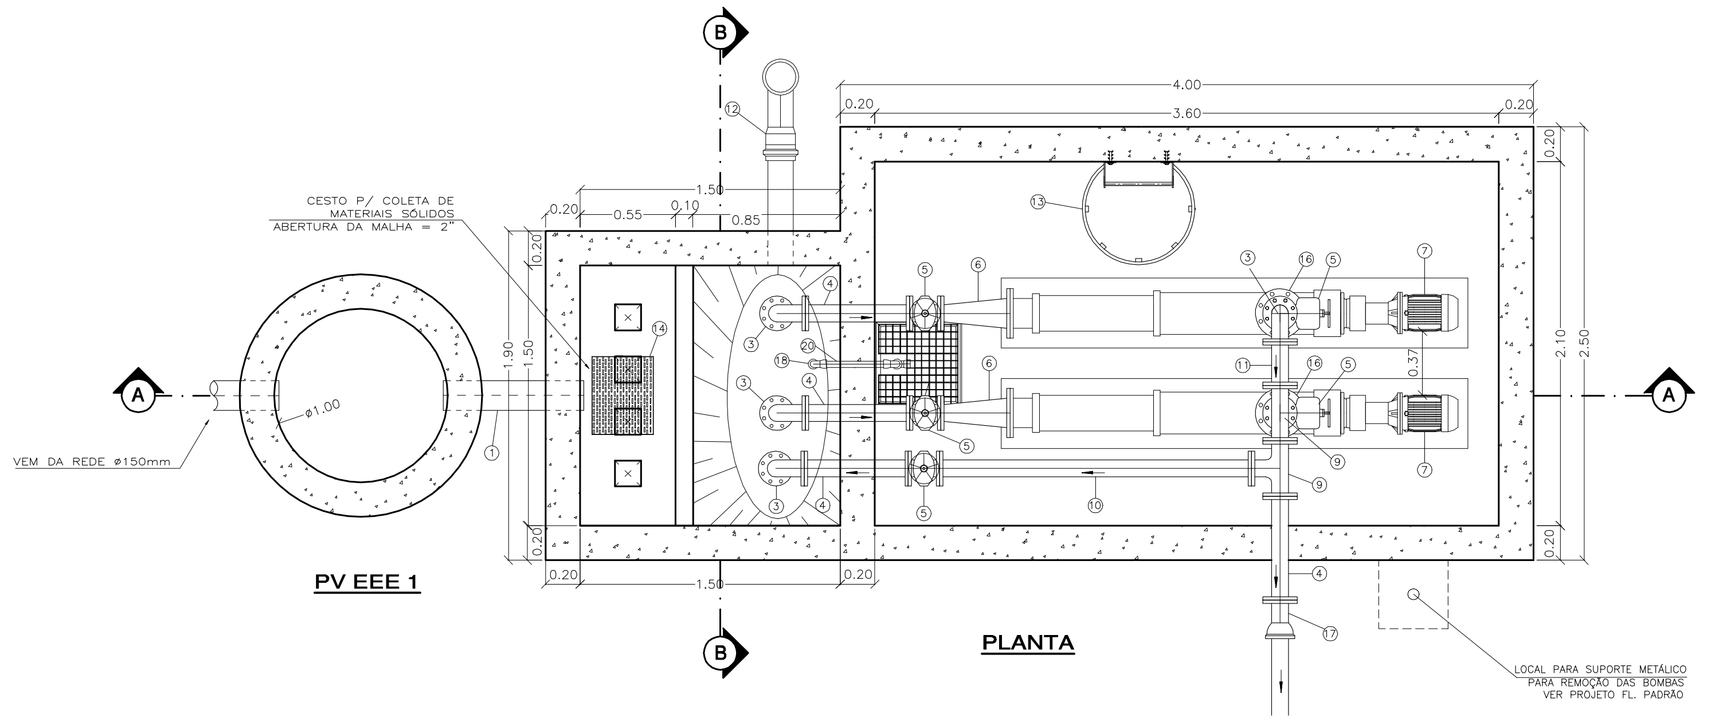

PV EEE 1

PLANTA

DETALHAMENTO PEÇA ESPECIAL USINADA

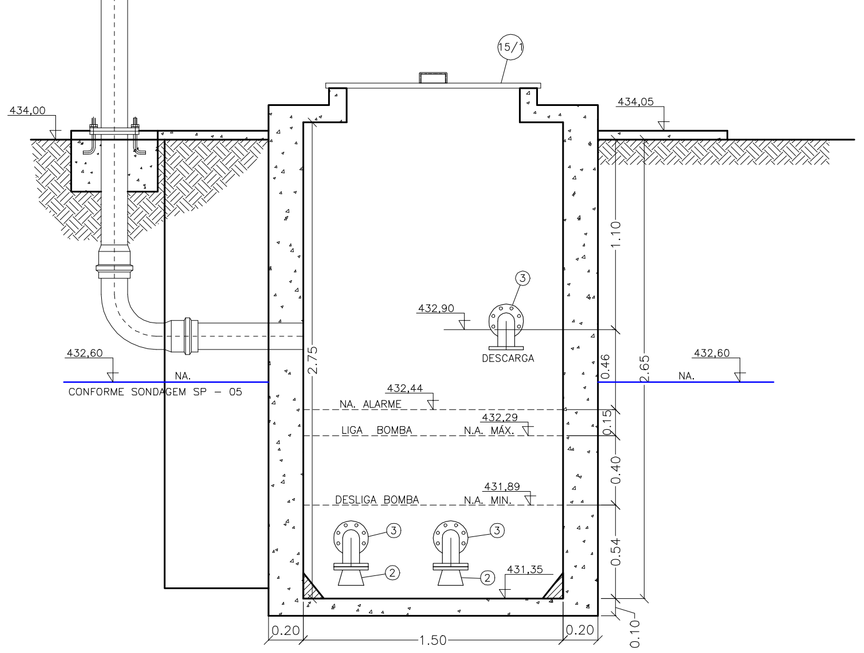

CORTE - BB

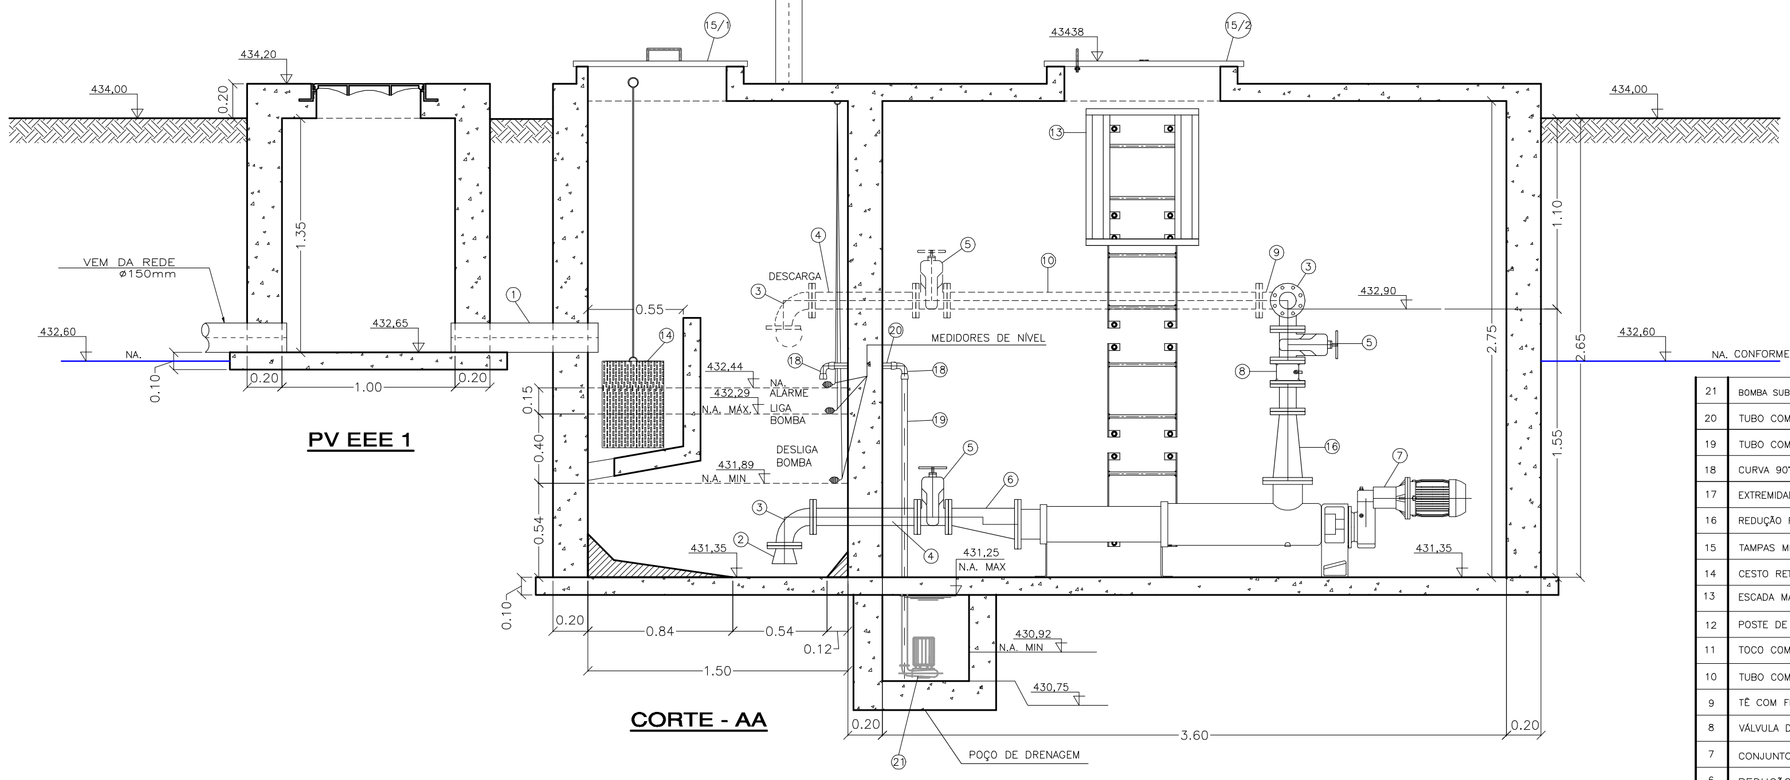

CORTE - AA

ITEM	DESCRIÇÃO	MATERIAL	UNID.	QTDE.	OBS.
21	BOMBA SUBMERSÍVEL C/ TODOS OS ACESSÓRIOS Q=0,67 l/s, P=0,75 hp H=5 mca	F°F°	PÇ	01	–
20	TUBO COM PONTAS GALVANIZADO SEM COSTURA L=0,32m – Ø50mm	F°G°	PÇ	01	–
19	TUBO COM PONTAS GALVANIZADO SEM COSTURA L=1,65m – Ø50mm	F°G°	PÇ	01	–
18	CURVA 90° COM BOLSAS GALVANIZADO SEM COSTURA – Ø 50mm	F°G°	PÇ	02	–
17	EXTREMIDADE FLANGE–BOLSA ø 80 mm	F°F°	PÇ	01	PN 10 NBR 7675
16	REDUÇÃO FLANGE CONCÊNTRICA – DN 150 mm / dn 80 mm	F°F°	PÇ	02	PN 10 NBR 7675
15	TAMPAS METÁLICAS	AÇO CARB.	–	–	VER FOLHA PADRÃO
14	CESTO RETENTOR DE SÓLIDOS	AÇO INOX	UNID.	01	VER FOLHA PADRÃO
13	ESCADA MARINHEIRO MÓDULO 02 E 03 DEGRAUS C/ GUARDA CORPO	AÇO CARB.	CJ.	01	VER FOLHA PADRÃO
12	POSTE DE VENTILAÇÃO	AÇO	PÇ	01	VER FOLHA PADRÃO
11	TOCO COM FLANGES ø 80 mm – L = 0,25 m	F°F°	PÇ	01	PN 10 NBR 7675
10	TUBO COM FLANGES ø 80 mm – L = 1,80 m	F°F°	PÇ	01	PN 10 NBR 7675
9	TÊ COM FLANGES – ø 80 x 80 mm	F°F°	PÇ	02	PN 10 NBR 7675
8	VÁLVULA DE RETENÇÃO DE PORTINHOLA ÚNICA – ø 80mm	F°F°	PÇ	02	PN 16 NBR 7675
7	CONJUNTO BOMBA E MOTO–REDUTOR NEMO – MOD. NM076BYQ2S14V	F°F°	PÇ	02	Q= 1,21 l/s Qbomba=3,10 l/s, Hman=55,52m, Pot=2CHP
6	REDUÇÃO FLANGE EXCÊNTRICA – DN 150 mm / dn 80 mm	F°F°	PÇ	02	PN 10 NBR 7675
5	REGISTRO COM VOLANTE COM FLANGES COM CUNHA DE BORRACHA,CORPO CURTO, ø 80mm	F°F°	PÇ	05	PN 10 NBR 7675
4	TUBO COM FLANGES ø 80 mm – L = 0,60 m	F°F°	PÇ	04	PN 10 NBR 7675
3	CURVA 90° COM FLANGES – ø 80mm	F°F°	PÇ	04	PN 10 NBR 7675
2	PEÇA ESPECIAL USINADA A SER CONFECCIONADA C/ FLANGE – DN 80 mm	F°F°	PÇ	02	PN 10 NBR 7675
1	TUBO PONTA – PONTA Ø 150mm – L = 0,85 m	PVC OCRE	UNID.	01	----------

LISTA DE MATERIAIS

01) MEDIDA EM METRO (m), SALVO INDICAÇÕES EM CONTRÁRIO.

02) PARA TODAS AS FLANGES, PREVER SEUS ACESSÓRIOS CONFORME DIÂMETROS.

NOTAS

DESENHOS DE REFERENCIA

Nº.	REVISAO	DATA	DES.	VERIF.	APROV.
00	Emissão inicial para Análise	NOV/06	IBERÊ	IBERÊ	EVERALDO

P.M.J.

VISTO E ACEITO
ESTA ACEITACAO NAO ISENTA
A CONTRATADA DAS RESPONSABILIDADES
E CONDICOES VIGENTES NO CONTRATO

ANALISADO	DATA	
ACEITO	DATA	
VISTO	DATA	

engenharia de meio ambiente ltda
CREA Nº 0601208566
Resp. Téc.: Eng. José Everaldo E. Prado

DESENHISTA	JOÃO VITOR	DATA MAR/07
PROJETISTA	ENG. IBERÊ	DATA MAR/07
VERIFICADOR	ENG°EVERALDO	DATA MAR/07

Prefeitura do Município de Jaguariúna

PROJETO EXECUTIVO DA REDE DE ESGOTO

TITULO:
TERRAS DA CAPELA DE SANTO ANTONIO
DETALHAMENTO DA EEE 1
JAGUARIÚNA – SP

ESCALA	No. PREF.	FOLHA	PROTOCOLO / REQUERENTE	REVISAO
1:25		002		00