




VISTA A

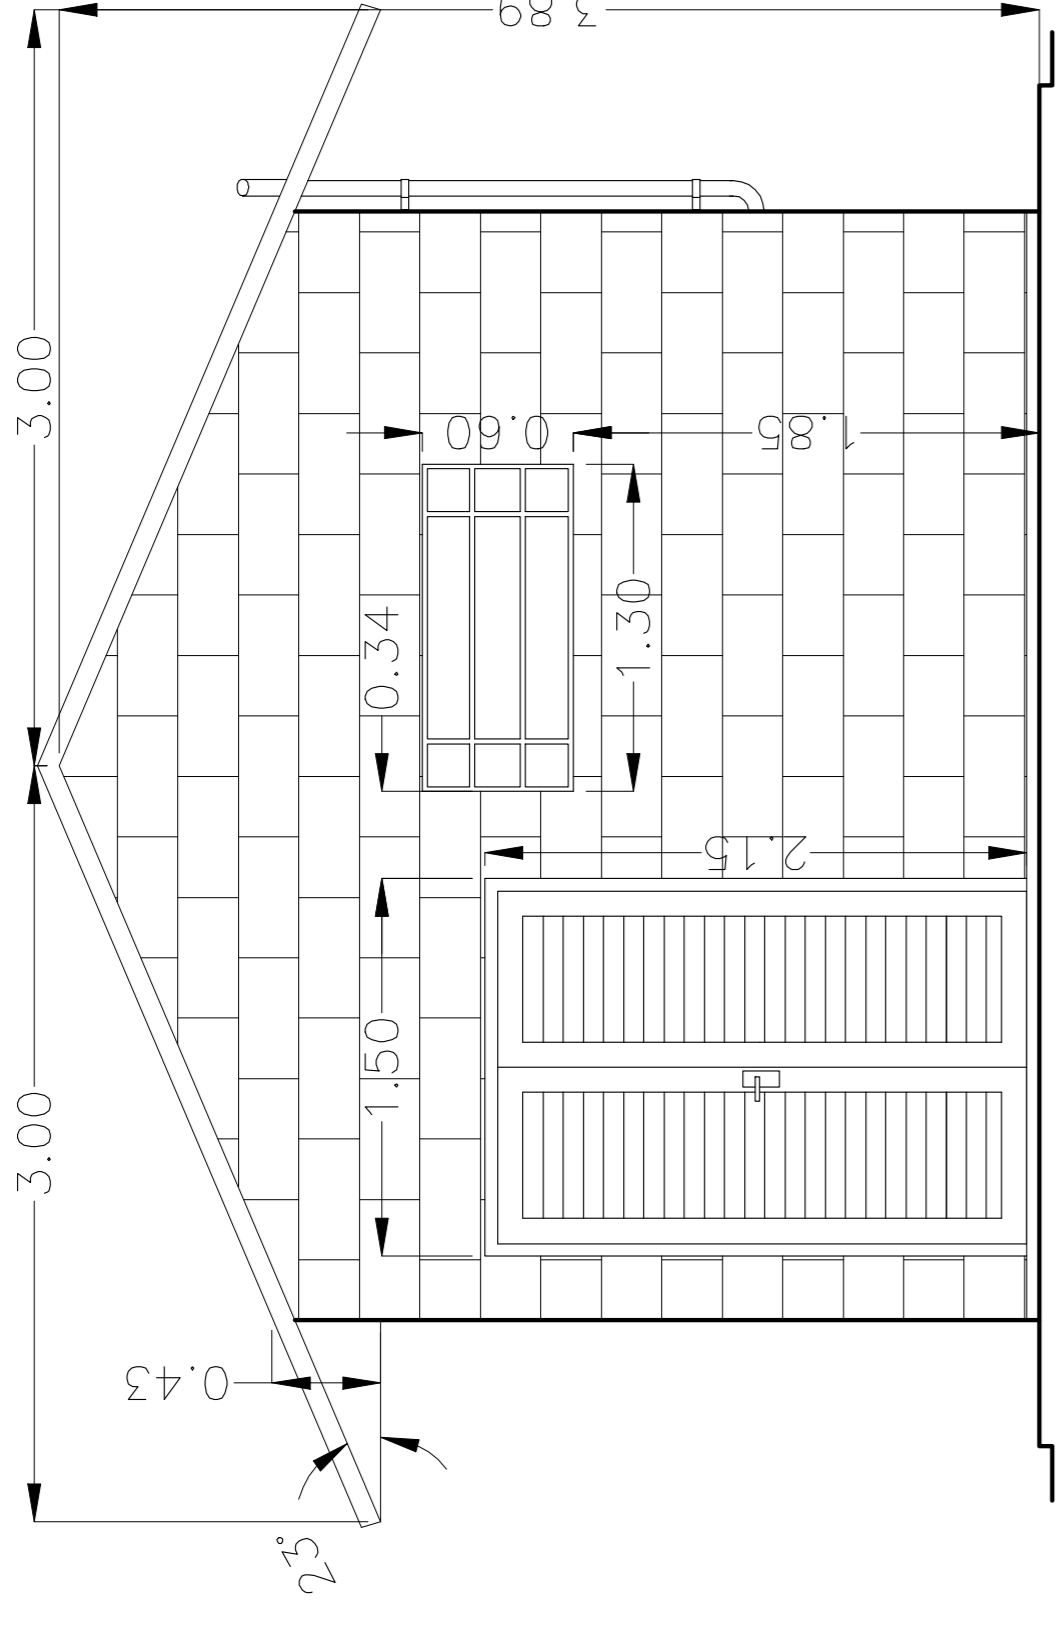


VISTA B

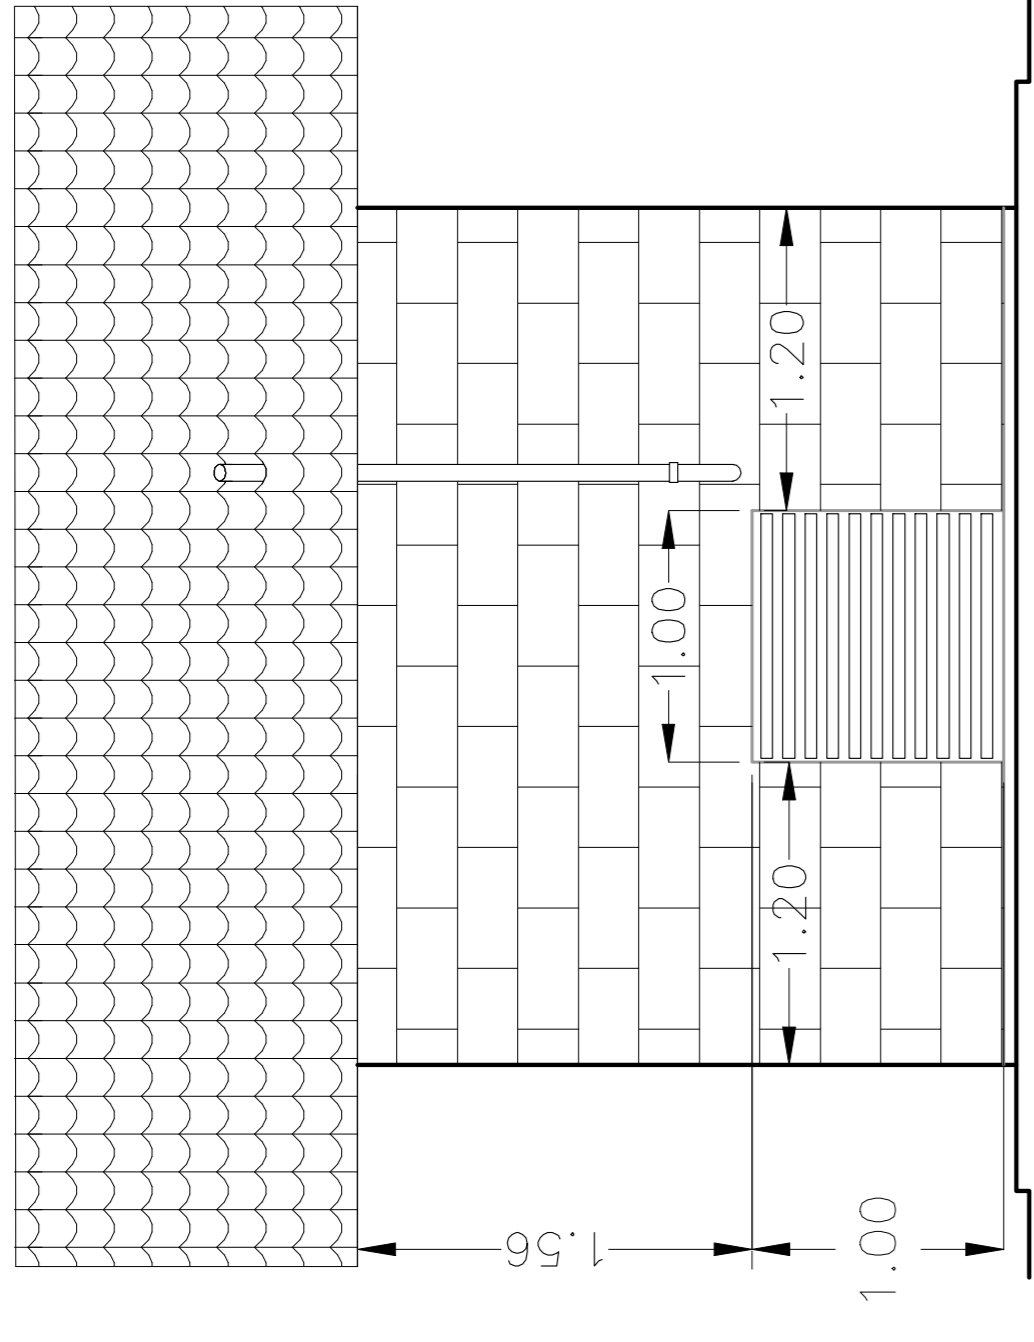

VISTA C

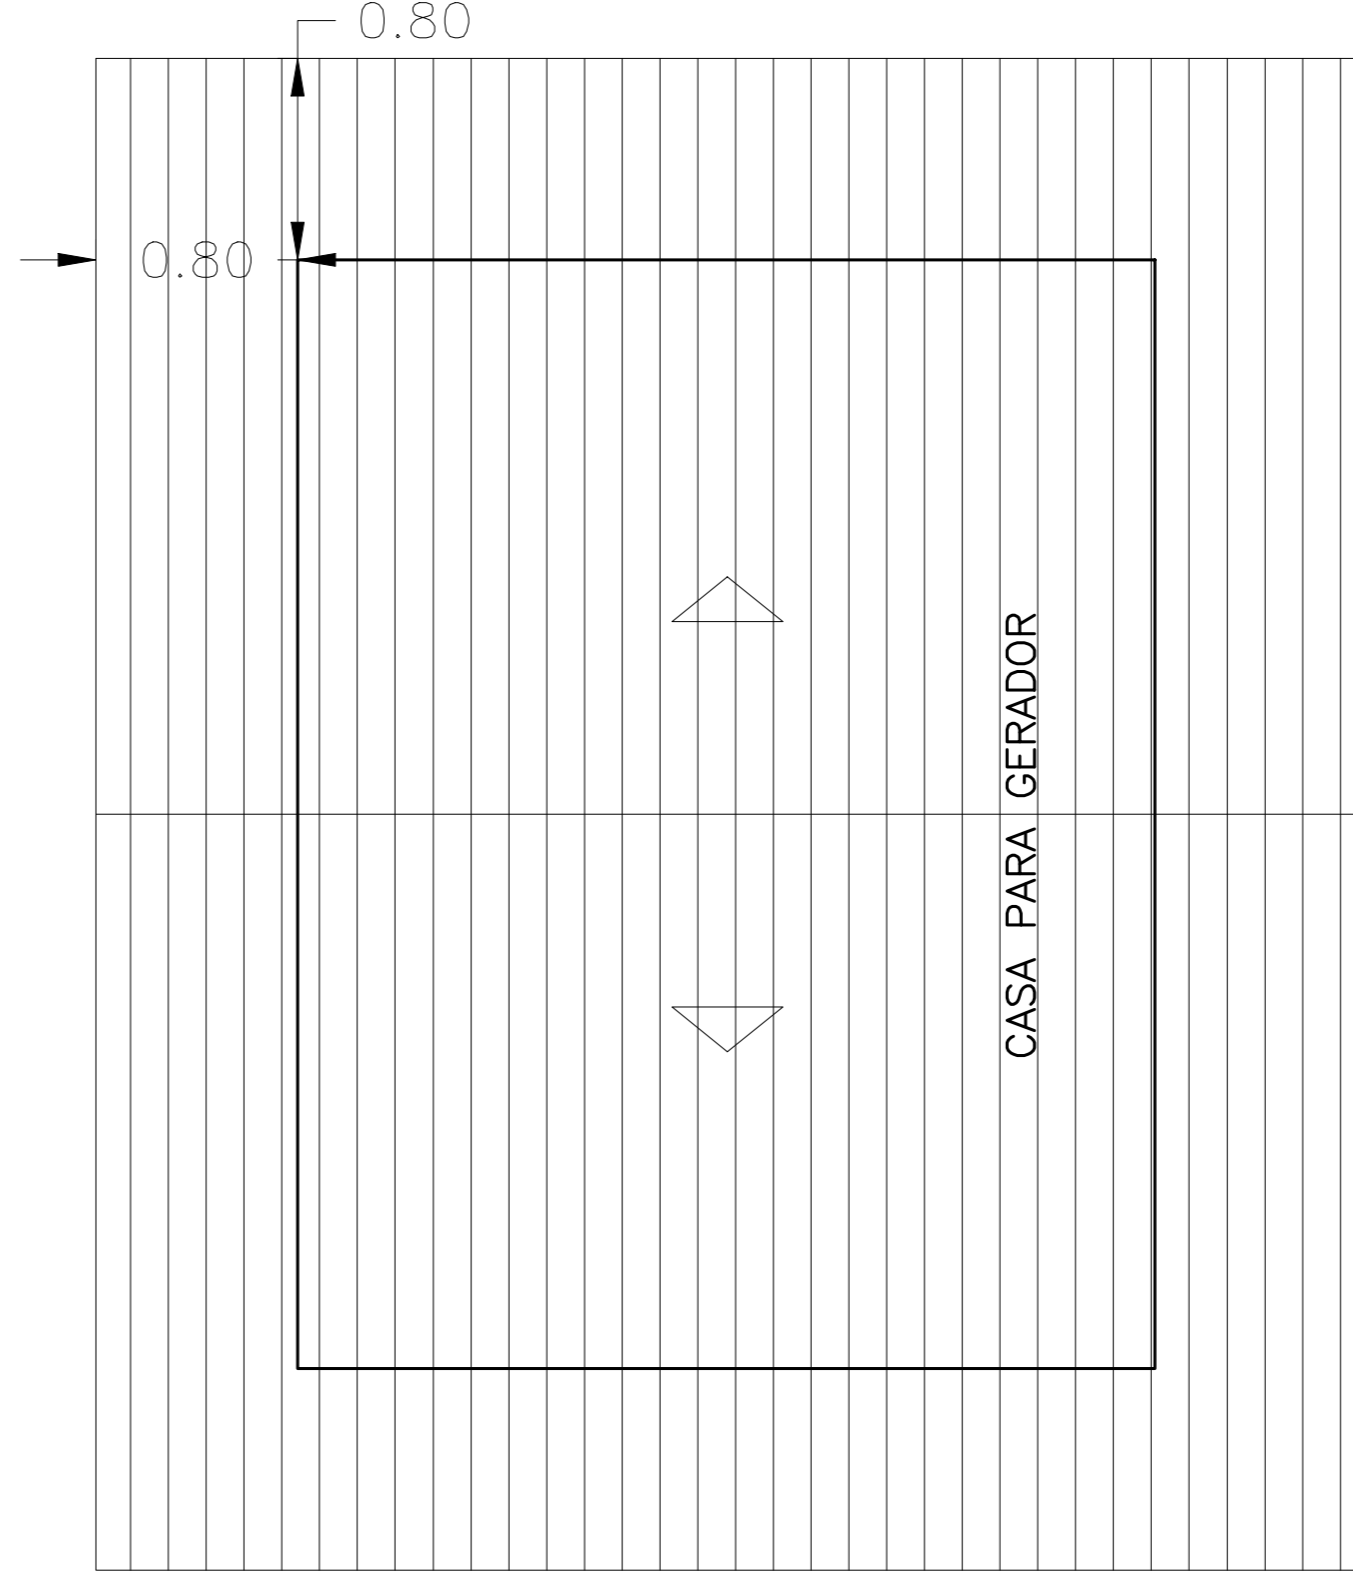

VISTA A

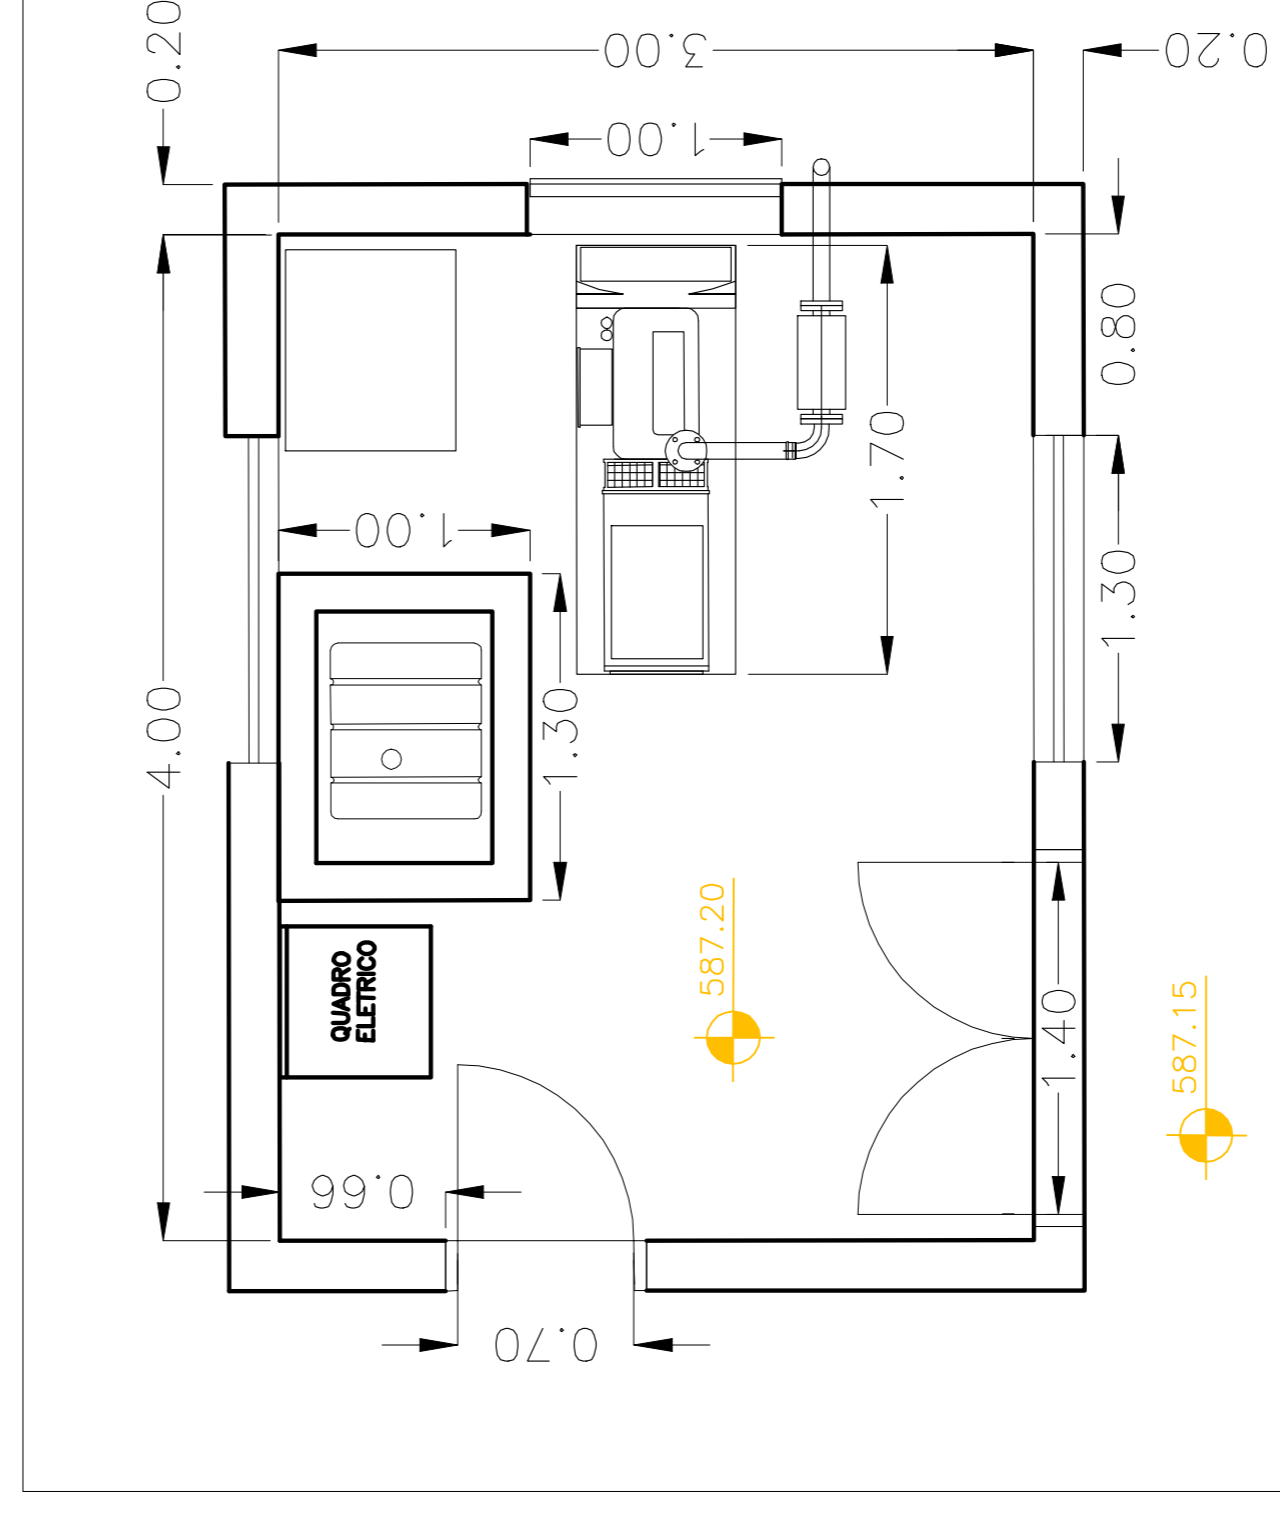

VISTA B

VISTA C

NOTAS

DESENHOS DE REFERENCIA

N.º

REV/ISAQ

DATA DES. VERIF. APROV.

P.M.J VISTO E ACEITO ESTA ESTIMAÇÃO E CONTRATAÇÃO DAS RESPONSABILIDADES E CONDIÇÕES VIGENTES NO CONTRATO			
ANULADO	DATA	DATA	DATA
ACEITO	DATA	DATA	DATA
VISTO	DATA	DATA	DATA

PROF. RESPONSÁVEL	DATA	DATA	DATA
Eng. Iberyê	07/07	07/07	07/07
PROF. EXECUTIVO	DATA	DATA	DATA
Eng. Everardo	07/07	07/07	07/07

Prefeitura do Município de Jaguariúna			
PROJETO EXECUTIVO			
TERRAS DA CABEÇA DE SANTO ANTONIO			
ESTAÇÃO ELEVATORIA DE ESGOTOS			
CASA PARA GERADOR			
ESCALA	N.º PROJ.	FORMA	PROFESSOR / REVISOR
1:30	18	18	00