
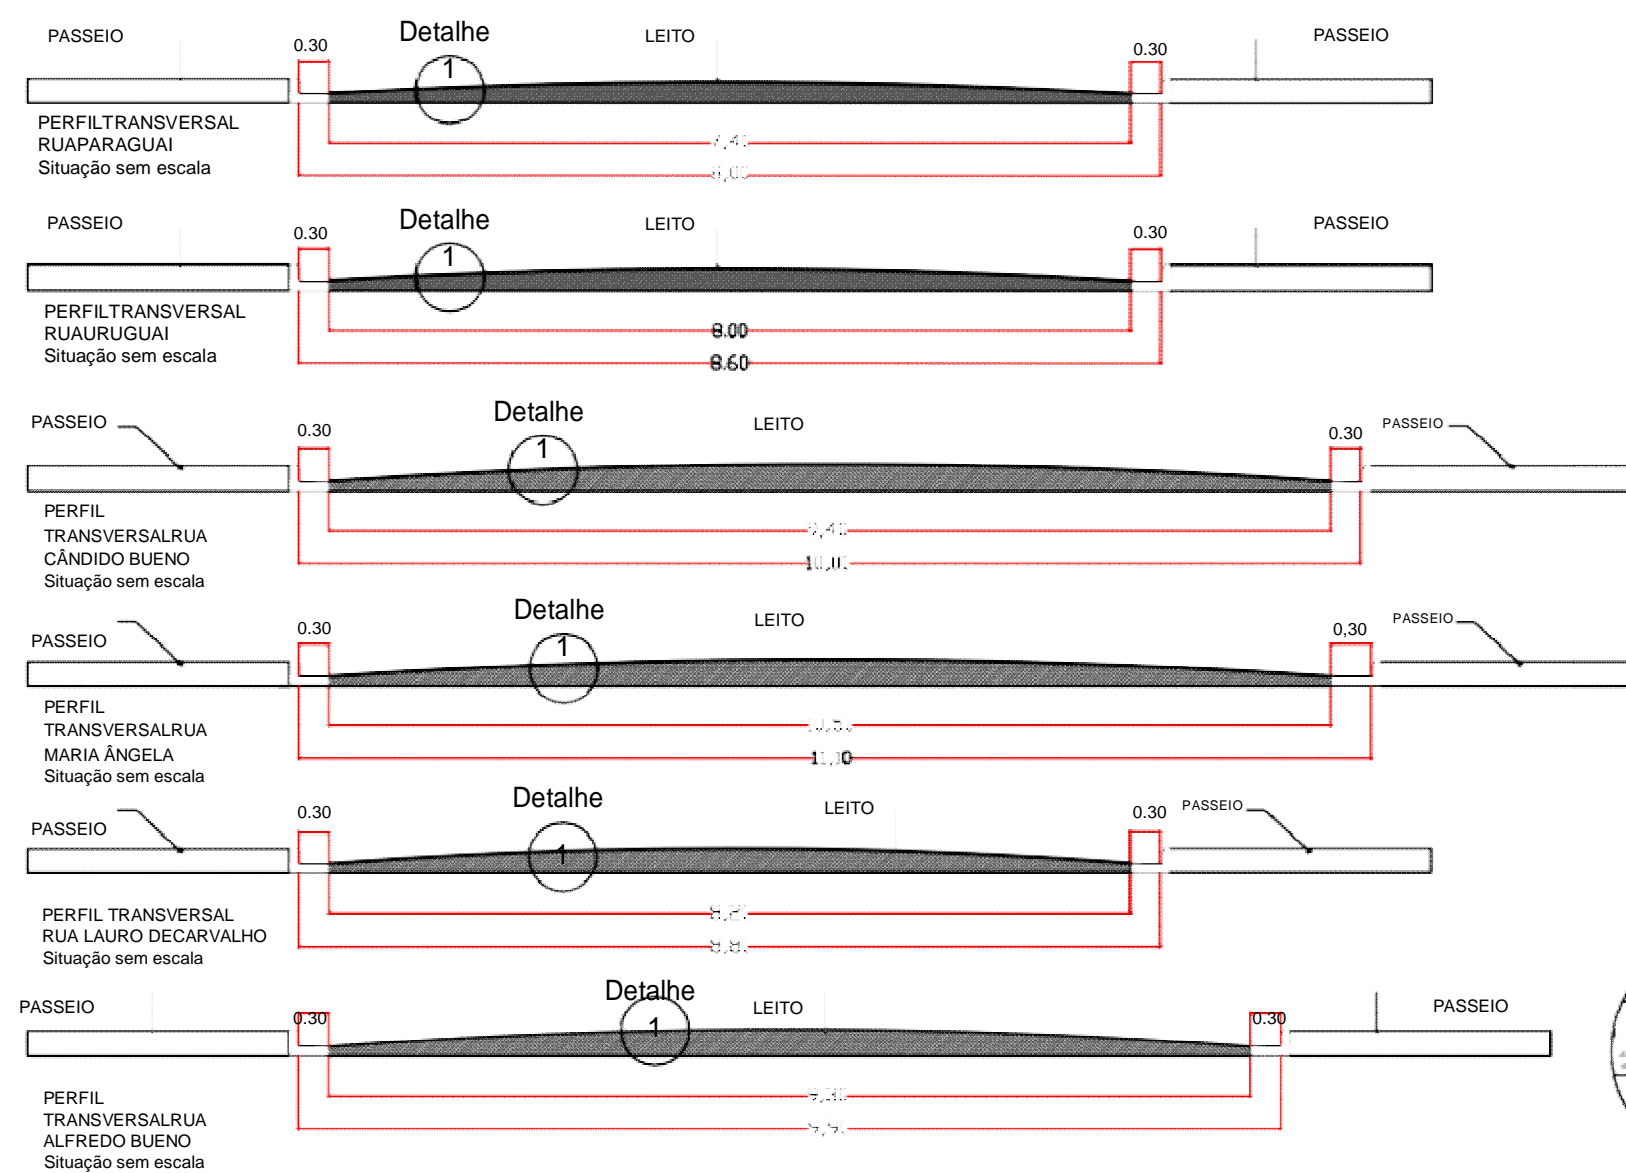



	Descrição das Ruas a ser Recapeadas	Comp.	Larg.	Área
01	Rua Cândido Bueno	332,0 m	9,40 m	3.120,80 m <sup>2</sup>
02	Rua Maria Ângela	290,0 m	10,50 m	3.045,00 m <sup>2</sup>
03	Rua Lauro de Carvalho	104,0 m	8,20 m	852,80 m <sup>2</sup>
04	Rua Alfredo Bueno	104,0 m	9,30 m	967,20 m <sup>2</sup>
05	Rua Uruguaí	175,0 m	8,00 m	1.400,00 m <sup>2</sup>
06	Rua Paraguai	157,0 m	7,40 m	1.161,80 m <sup>2</sup>
TOTAL GERAL				10.547,60 m <sup>2</sup>

Consumo de CBUQ (m³) = 10.547,60m² x 0,03m = 316,43m³

Detalhe asfalto próximo aos PVs.  
Serviço a ser executado pela Prefeitura  
com equipe e materiais próprios  
(Situação sem escala)

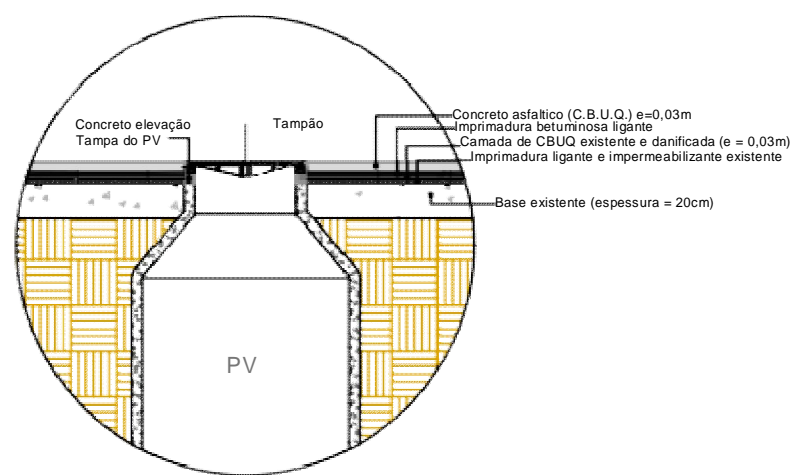


Detalhe 1 (Situação sem escala)

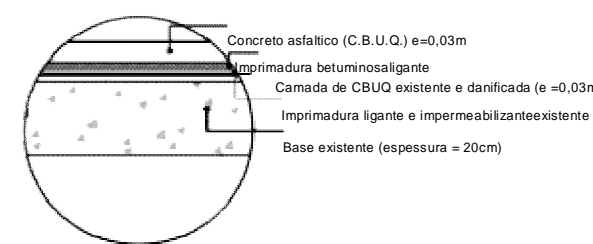

Implantação  
1:2.000

SECRETARIA		DEPARTAMENTO	
OBRAS E SERVIÇOS		TÉCNICO E DE APOIO	
ESCALA	DATA	VISTO	DESENHO
Indicadas	26/10/2017	Lucas Gabrielli Lopes	Eng. Flávio Paoliello
			1/3

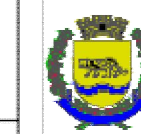

**Prefeitura do Município de Jaguariúna**  
Rua Alfredo Bueno, 1235 - Centro - Jaguariúna-SP - CEP 13820-000-Fone: (019) 3867 9700-Fax: (019) 3867 2856

**RECAPEAMENTO DE RUAS DO BAIRRO BERLIM**

ASSUNTO: Rua Cândido Bueno (entre os prédios de nº 284 e 614); rua Alfredo Bueno, entre as ruas Maria Ângela e General Gomes Carneiro; rua Maria Ângela (entre os prédios de nº 127 e 391); rua Uruguaí, entre as ruas Holanda e Itália; rua Paraguai, entre as ruas Holanda e Itália; e, avenida Lauro de Carvalho, entre as ruas Maria Ângela e General Gomes Carneiro

ARQUIVO: Z:\SECRETARIA DE OBRAS E SERVIÇOS\PROJETOS\CONVENIOS\Recapamento Berlím\Revisão 2018\Recapamento Berlím - REV03 - 06022018.dwg

Autor e Resp. Técnico

p/ Prefeitura do Município de Jaguariúna  
Márcio Gustavo Bernardes Reis  
Prefeito

Flávio Paoliello Machado de Souza  
Engenheiro Civil  
CREA nº 060.155.054-0  
A.R. 1.º - 28027230172376406