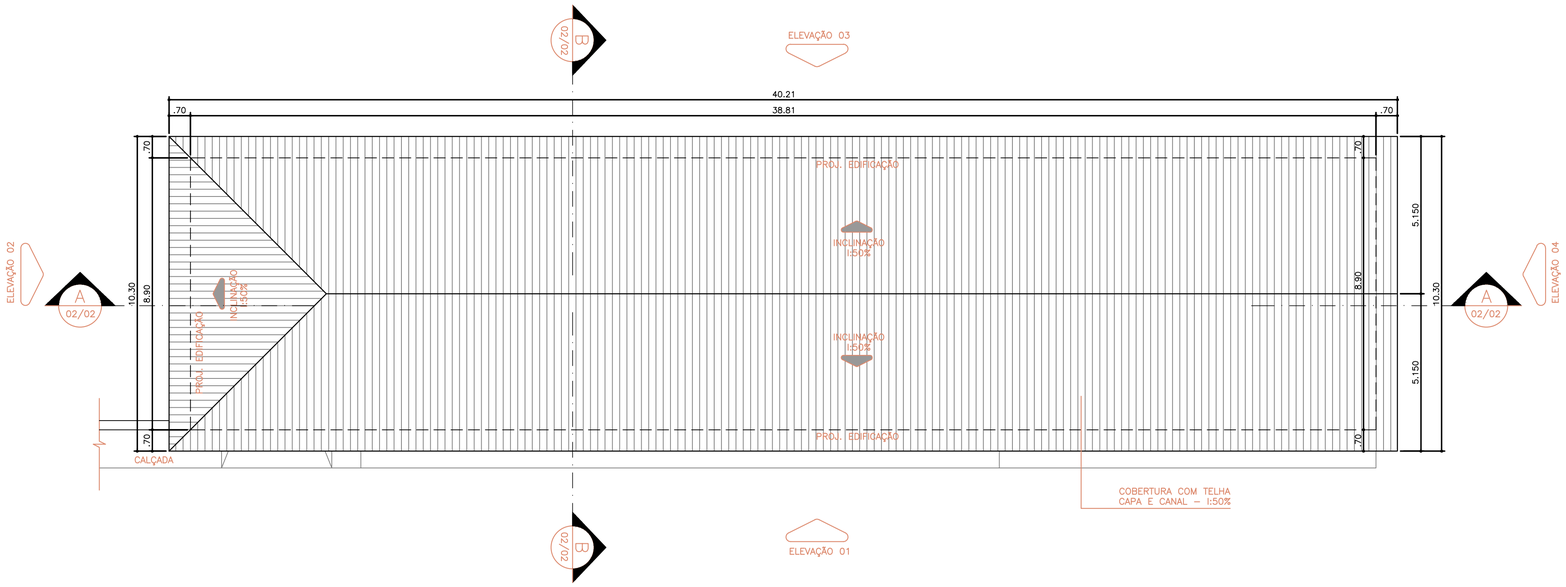

1 PLANTA COBERTURA GALPÃO 02

ESC. 1:100

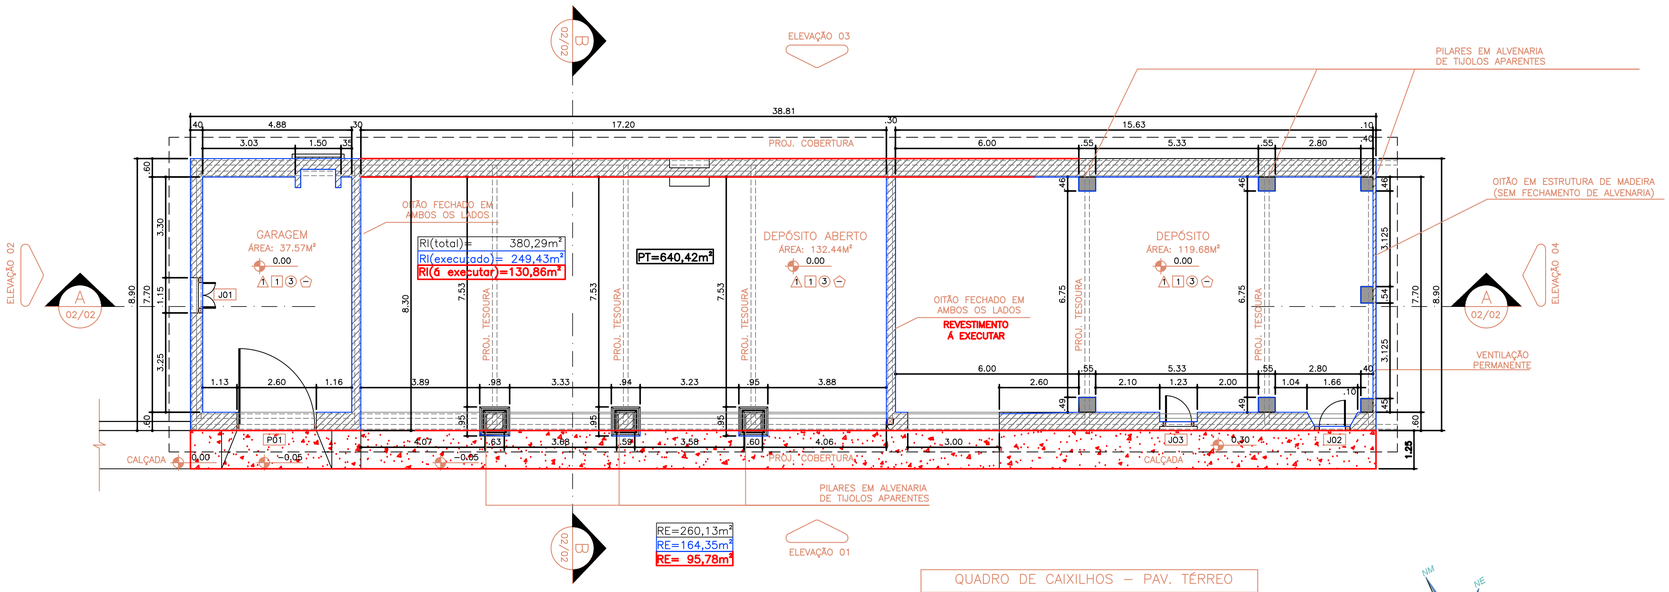

1 PLANTA TÉRREO GALPÃO 02

ESC. 1:100

Legenda de Itens que tiveram quantitativos ADITIVADOS em m²

DR=m²	— DEMOLIÇÃO DE REVESTIMENTO
DA=m³	— DEMOLIÇÃO PAREDE ALVENARIA
RE=m²	— REBOCO EXTERNO
RI=m²	— REBOCO INTERNO
HPI=m²	— HIDROJATEAMENTO PRODUTO FUNGICIDA INTERNO
PT=m²	— PINTURA
AZ=m²	— AZULEJO CERÂMICO
PS=m²	— PISO CERÂMICO
VI=m²	— VIDRO TRANSLUCIDO
AB=m²	— ALVENARIA EM BLOCO
ASM=m²	— ASSOALHO DE MADEIRA
TPA=m²	— TRATAMENTO PRAGAS ASSOALHO

QUADRO DE CAIXILHOS – PAV. TÉRREO

Item	largura	altura	peitoril	quantidade
J01	1.15	1.70	0.70	01
J02	1.66	1.70	0.70	01
J03	1.23	1.40	0.70	01
Item	**largura**	**altura**	**peitoril**	**quantidade**
P01	2.60	2.65	——	01

LEGENDA DA EXECUÇÃO

— SERVIÇOS EXECUTADOS

— SERVIÇOS Á EXECUTAR

REVISÃO	DESCRIÇÃO
03	REVISÃO DAS ÁREAS EXECUTADAS E Á EXECUTAR
02	INDICAÇÃO DAS ÁREAS EXECUTADAS
01	ALTERAÇÃO INCLINAÇÃO TELHADO E INSERÇÃO DE TABELA RODAPÉS

LEGENDAS DE ACABAMENTO

PAREDES – △

CÓD.	DESCRIÇÃO
1	**PINTURA SIMPLES SOBRE ARGAMASSA DE REVESTIMENTO**
2	ALVENARIA DE TIJOLOS APARENTES

FORROS – □

CÓD.	DESCRIÇÃO
1	SEM FORRO/ ESTRUTURA APARENTE
2	FORRO TABUADO EM MADEIRA DE SAIA E CAMISA

PISOS – ○

CÓD.	DESCRIÇÃO
1	PISO EM TABUADO DE MADEIRA SEM TABEIRA
2	PISO EM LAJOTA DE BARRO
3	PISO EM LENÇOL DE CIMENTO
4	PISO EM TERRA BATIDA

RODAPÉS – ⬠

	DESCRIÇÃO
1	RODAPÉ EM MADEIRA

Obs:
REVISÃO 5 – INSERÇÃO DE COTAS

SECRETARIA	DEPARTAMENTO			
SEPLAN	*PROJETOS*			
ESCALA	DATA	VISTO	DESENHO	FOLHA/TOTAL
Indicadas	*OUT/2017*		*Bárbara/Juca*	1 2

Prefeitura do Município de Jaguariúna
Rua Alfredo Bueno, 1235 - Centro -Jaguariúna-SP - CEP 13820-000-Fone: (019) 3867 9700-Fax (019) 3867 2856

ASSUNTO **Projeto Barra**
Restauro e Revitalização - Galpão 02
Plantas Térreo e Cobertura

ARQUIVO: PROJETOS\DEPARTAMENTO DE PROJETOS \SECRETARIA DE TURISMO E CULTURA\ FAZENDA DA BARRA FASE I\PENDÊNCIAS 2017

FORMATO A1 – INTERNO: 806 x 574 mm.
EXTERNO: 841 x 594 mm.
MATRIZ: A1.DWG