
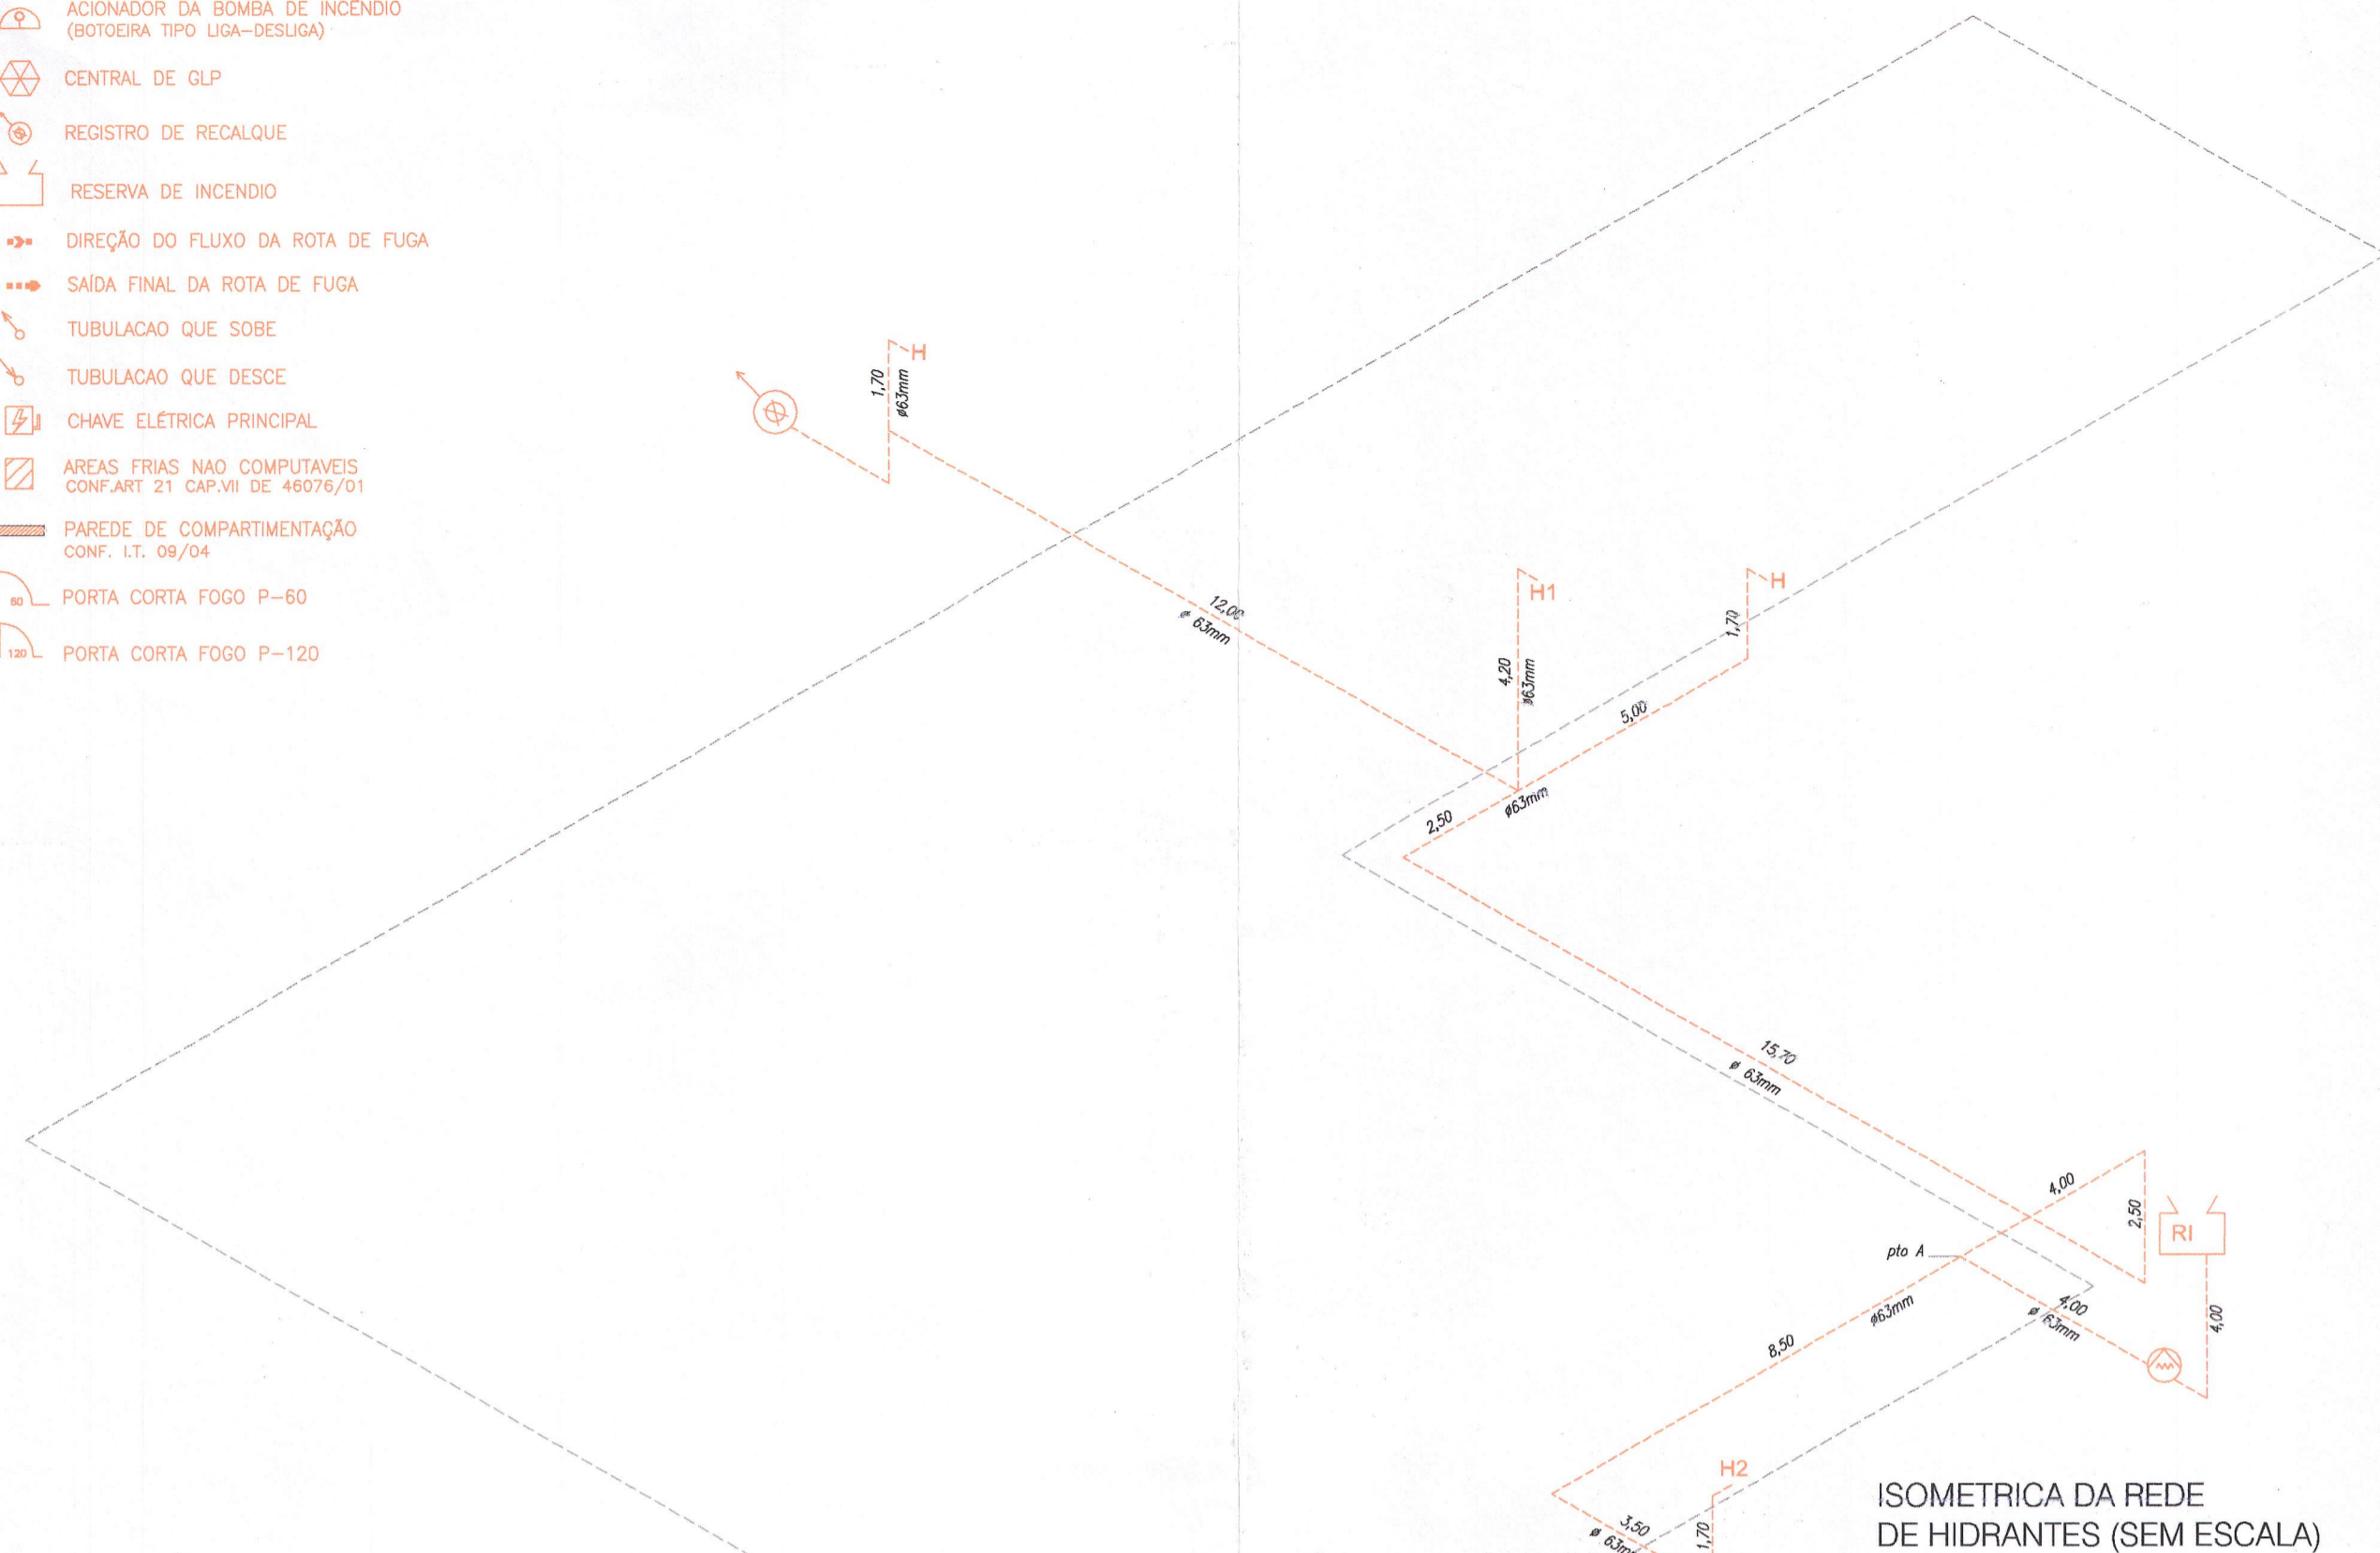






LEGENDA DO SISTEMA

- ▲ EXTINTOR DE AGUA PRESSURIZADA C.E.E. 2A
- ▲ EXTINTOR DE GAS CARBONICO (CO2) C.E.E. 9 B-C
- ▲ EXTINTOR DE PO QUIMICO SECO C.E.E. 20 B-C
- ▲ EXTINTOR DE PO QUIMICO SECO SOBRE RODAS C.E.E. 80 B-C
- ☐ ENTRADA PARA O C.B. COMBATE A INCENDIO
- ☐ HIDRANTE SIMPLES COM ABRIGO P/ MANGUEIRA C=30m - #40mm
- ☐ AVISADOR SONORO TIPO SIRENE
- ☐ ACIONADOR MANUAL DO SIST. DE ALARME
- ☐ DETECTOR DE FUMAÇA PONTUAL
- ☐ DETECTOR DE CALOR PONTUAL
- ☐ CENTRAL DE DETEÇÃO E ALARME
- ☐ BATERIAS DO SIST. DE ALARME
- ☐ CANALIZAÇÃO DO SISTEMA DE HIDRANTES
- ☐ GRUPO MOTO GERADOR
- ☐ LUMINARIA DE EMERGENCIA 2 x 8w
- ☐ LUMINARIA DE EMERGENCIA 2x55w Fatoria de longo alcance
- ☐ LUMINARIA DE EMERGENCIA 2x55w tipo ballastamento
- ☐ BOMBA DE INCENDIO
- ☐ ACIONADOR DA BOMBA DE INCENDIO (BOTOEIRA TIPO LIGA-DESLIGA)
- ☐ CENTRAL DE GLP
- ☐ REGISTRO DE RECALQUE
- ☐ RESERVA DE INCENDIO
- ➔ DIREÇÃO DO FLUXO DA ROTA DE FUGA
- ➔ SAIDA FINAL DA ROTA DE FUGA
- ☐ TUBULACAO QUE SOBE
- ☐ TUBULACAO QUE DESCE
- ☐ CHAVE ELÉTRICA PRINCIPAL
- ☐ ÁREAS FRIAS NÃO COMPUTAVÉIS CONF. ART. 21 CAP. VI DE 48076/01
- ☐ PAREDE DE COMPARTIMENTAÇÃO CONF. LT. 08/04
- ☐ PORTA CORTA FOGO P-60
- ☐ PORTA CORTA FOGO P-120

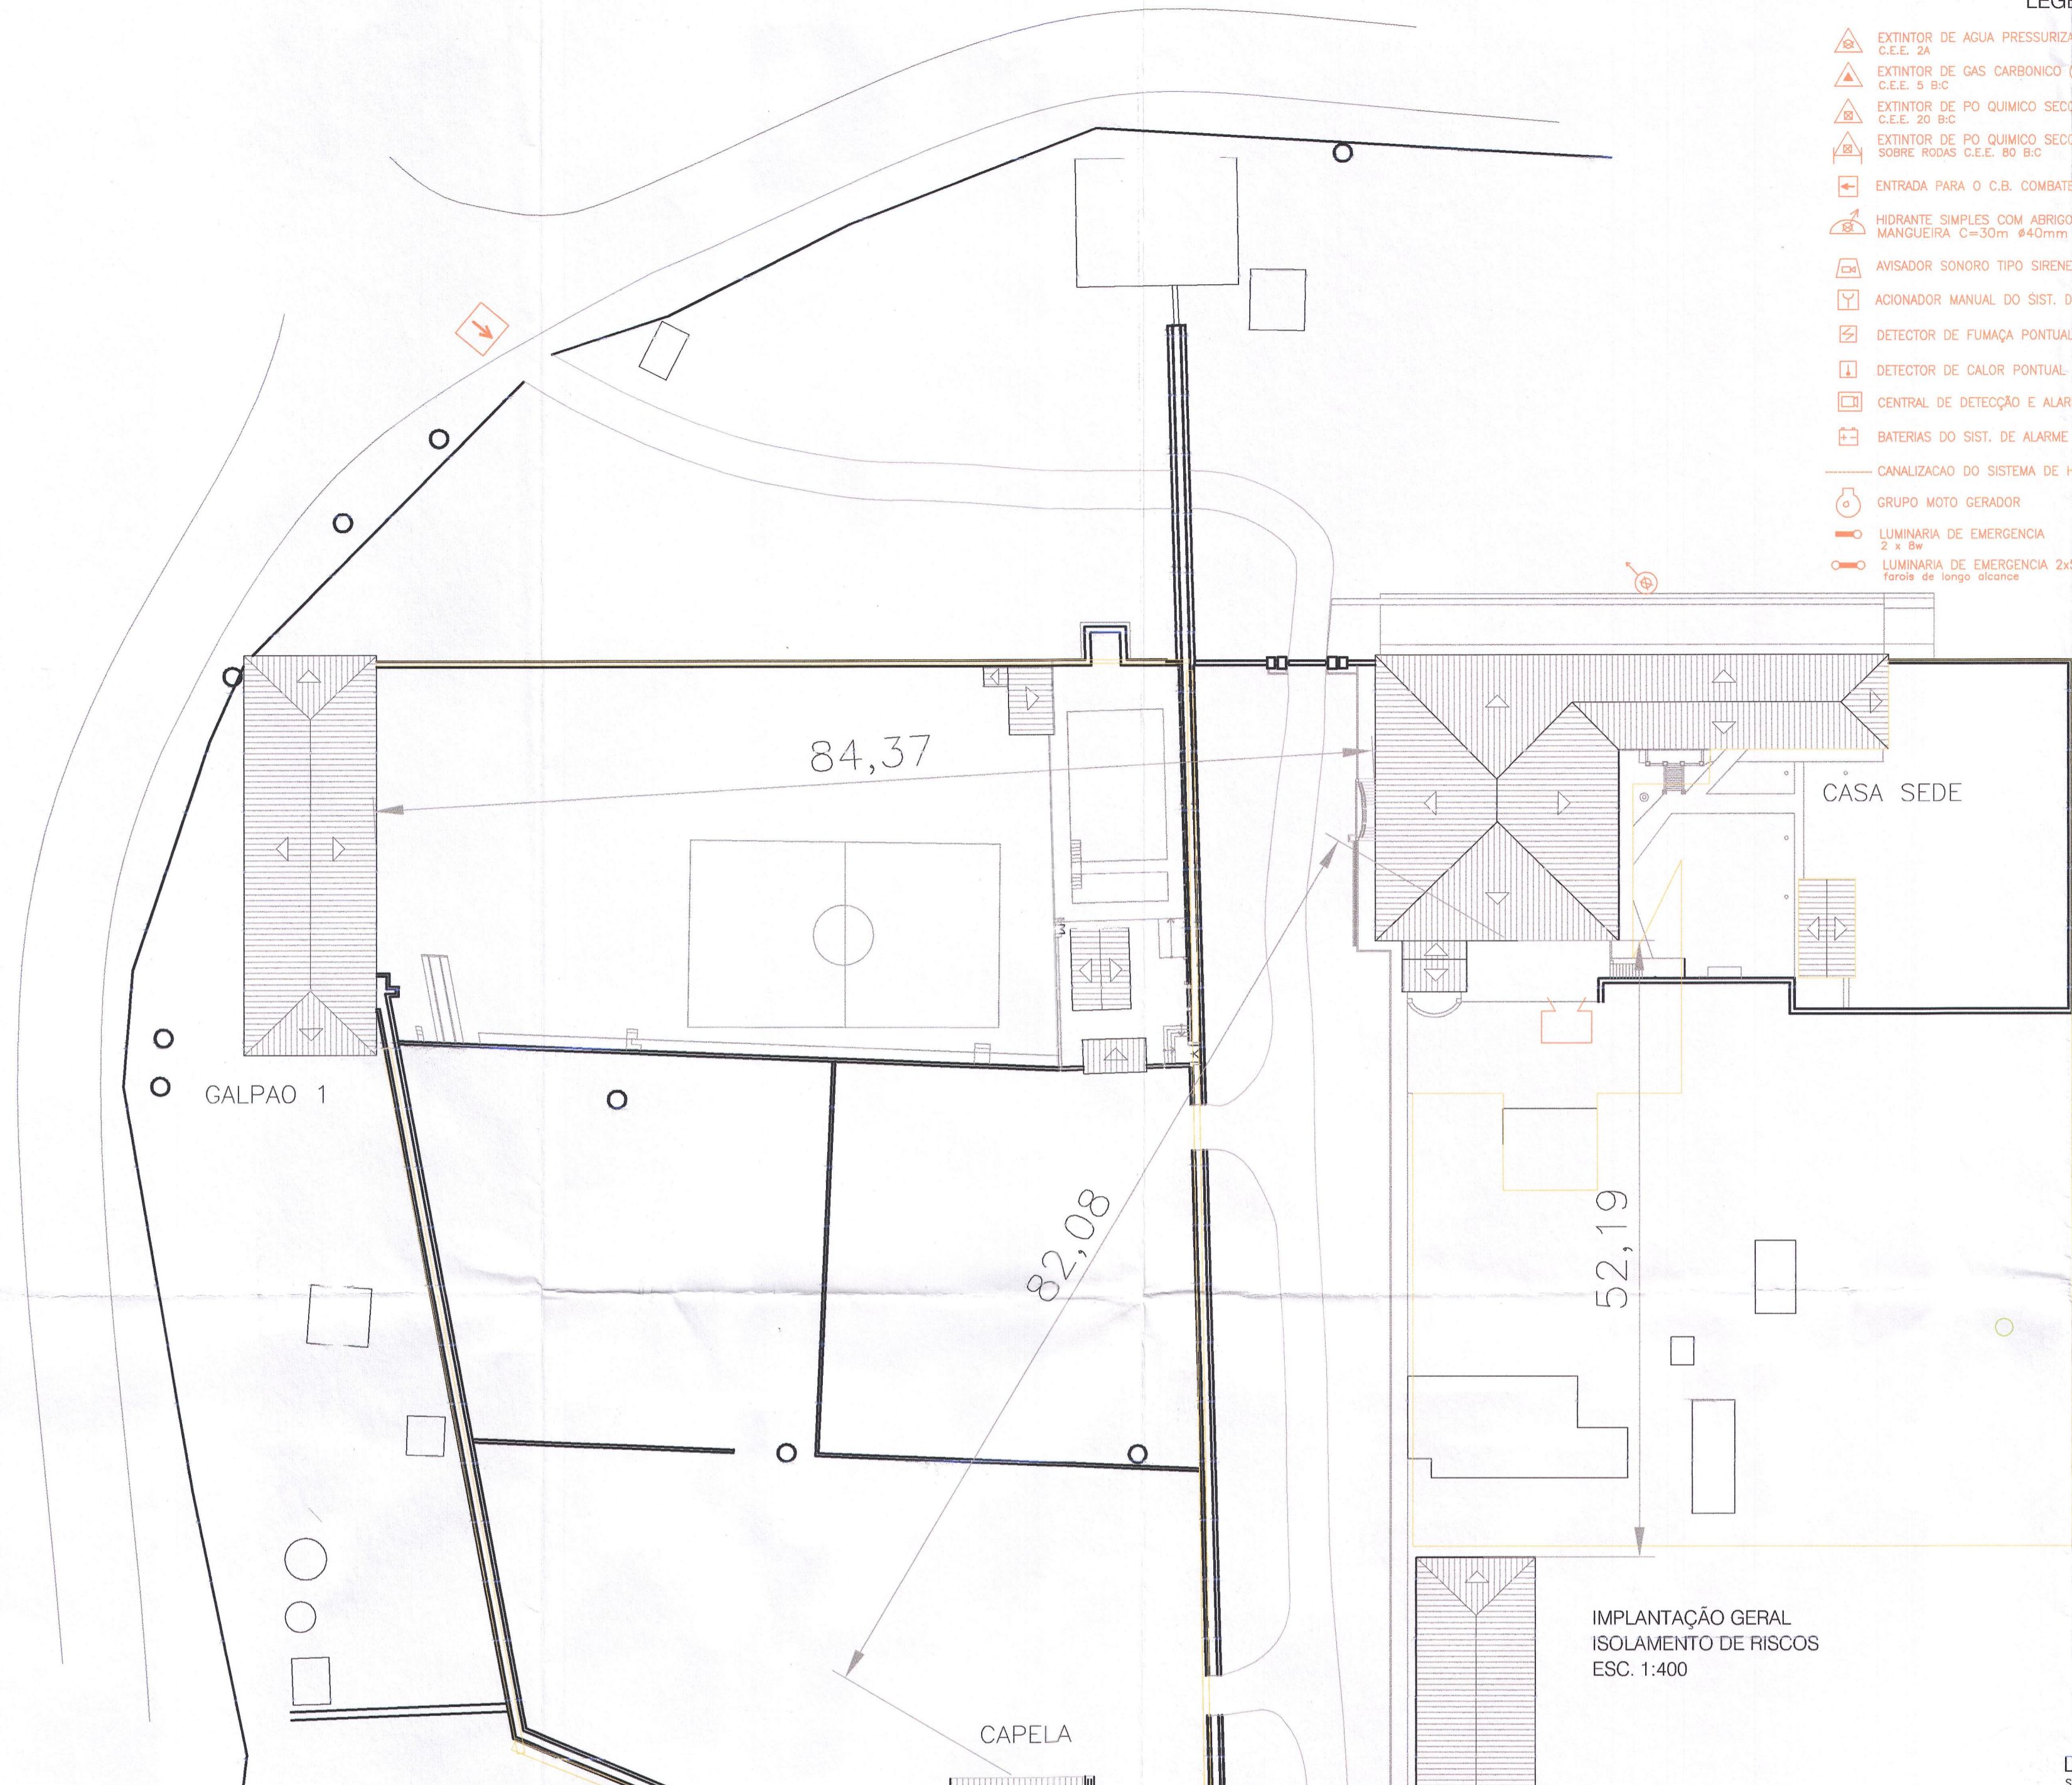

IMPLANTAÇÃO GERAL ISOLAMENTO DE RISCOS ESC. 1:400

DETALHES SEM ESCALA

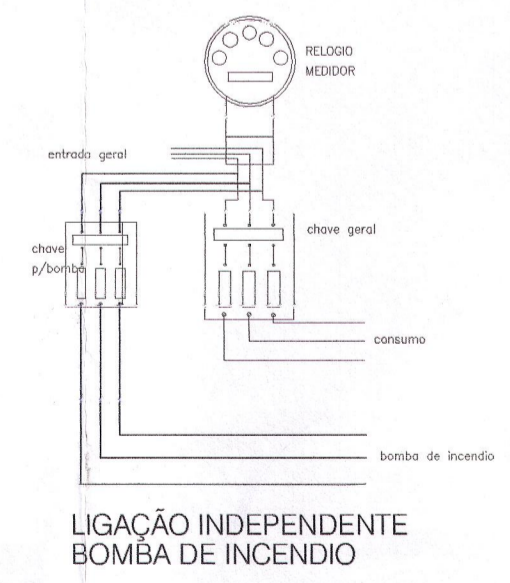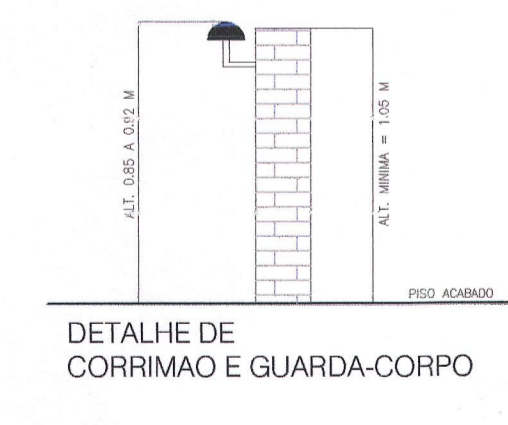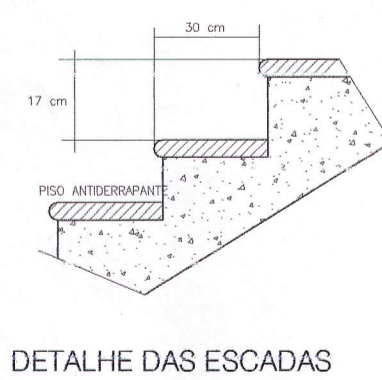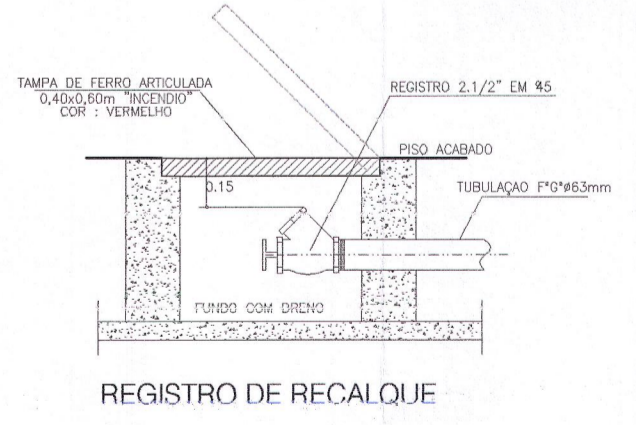


Polícia Militar do Estado de São Paulo
Corpo de Bombeiros
7º Grupamento de Bombeiros
Seção de Atividades Técnicas
APROVADO COM EXIGÊNCIAS TÉCNICAS
EM 07 FEV 2011






PROJETO Nº
0711-0160-11

Amalio Henck Kaffer
Ten PM - Analisador

Ivair Nunes Pereira
Capitão PM - Ch SAT

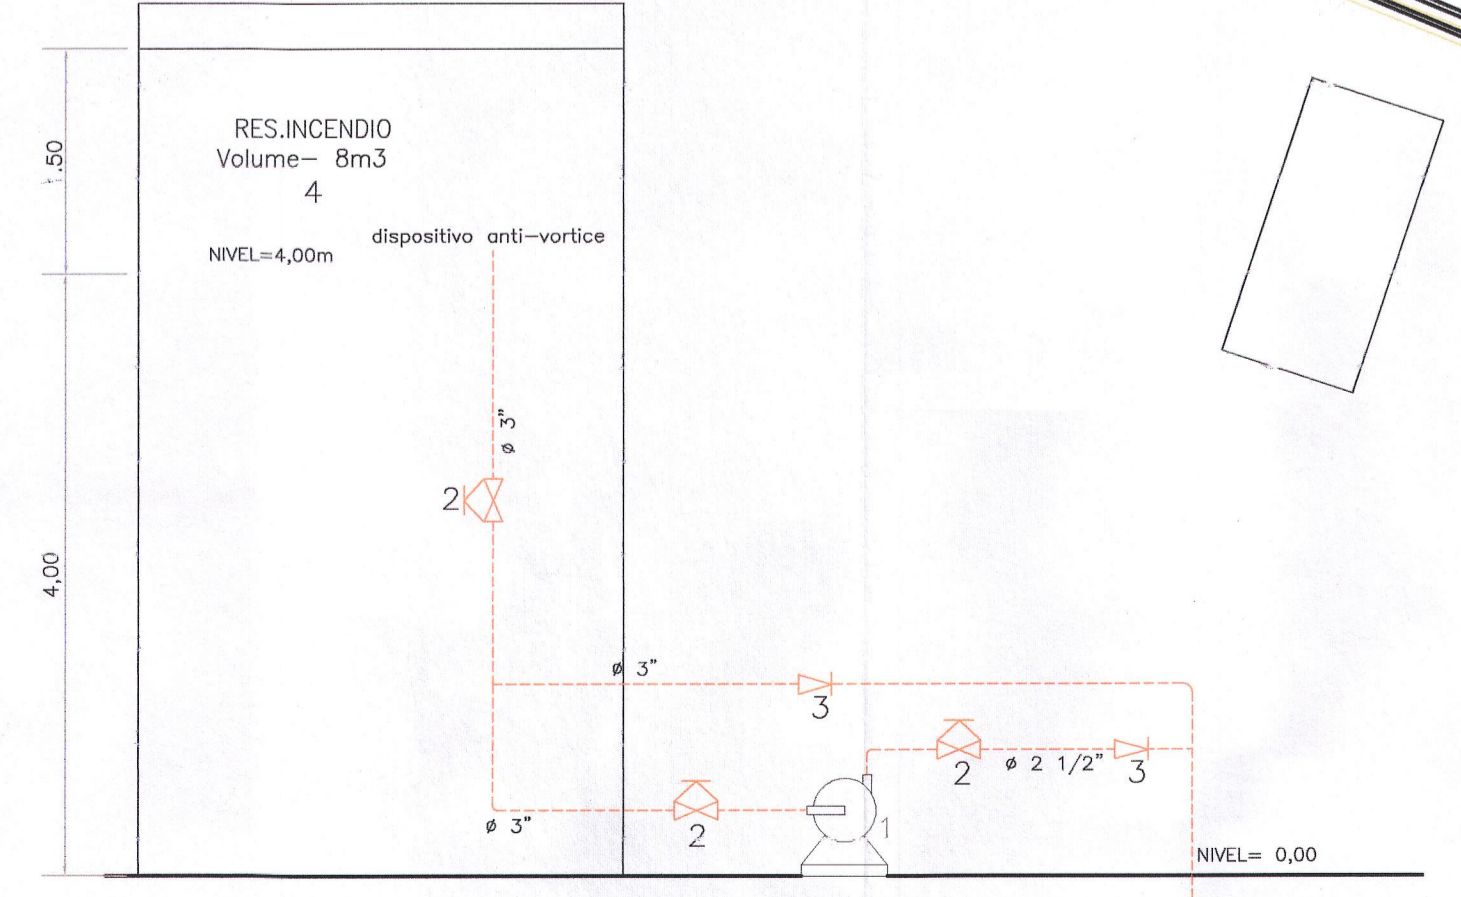

- 1 - Bomba de Incendio (Pressão = 18mca - Vazão = 285 l/min)
 - 2 - Registro de gaveta (normalmente aberto)
 - 3 - Valvula de retenção
 - 4 - Reserva de Incendio (8m3)
- ESQUEMA DE INSTALAÇÃO DA BOMBA DE INCENDIO COM BY-PASS (acion.manual) SEM ESCALA

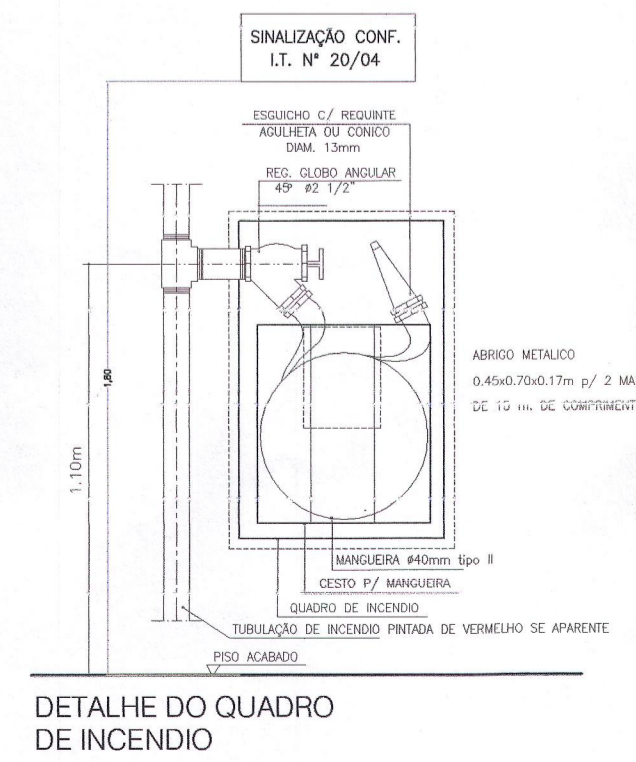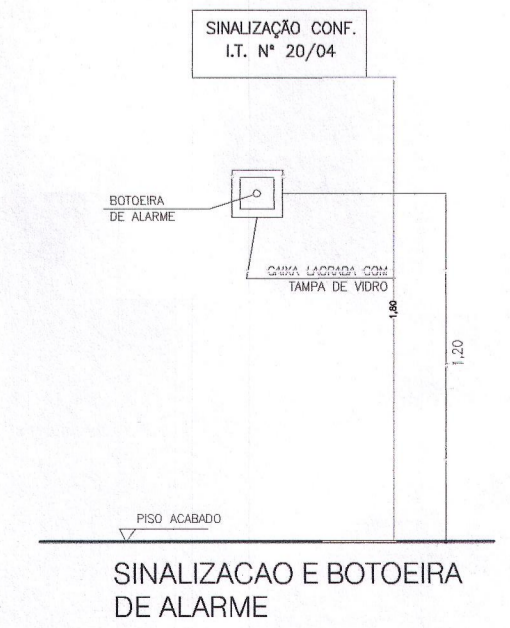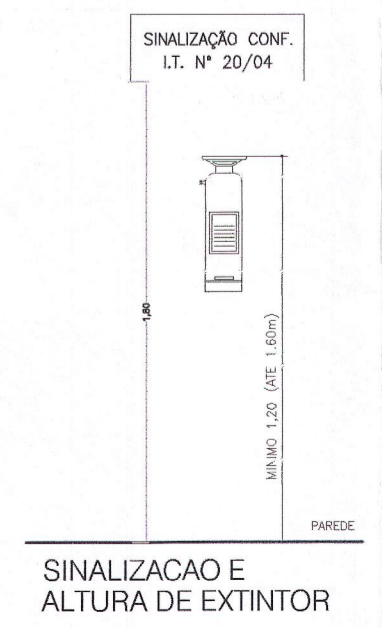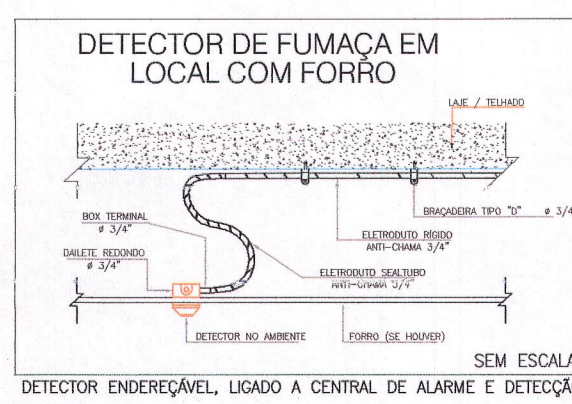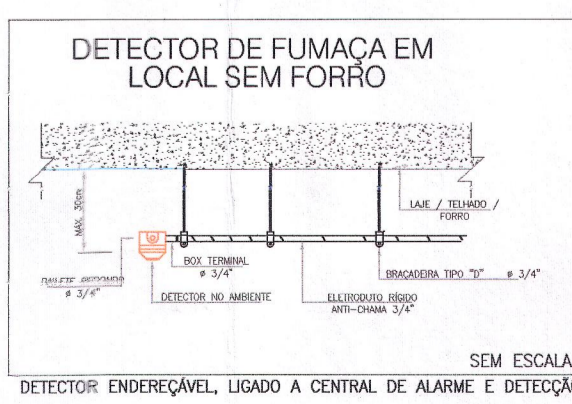

DETALHES IMPLANTAÇÃO ISOMÉTRICA	ASSUNTO:	PROJETO TÉCNICO DE PROTEÇÃO CONTRA INCENDIO	ESCALA 1:400
	Ocupação:	LOCAL DE REUNIÃO DE PÚBLICO - MUSEU (USO F-1 DO D.E.46076/01)	
	LOCAL:	RUA FRANCISCO DAL'BO S/Nº BAIRRO GUEDES JAGUARIUNA SP	
	PROPRIETARIO:	PREFEITURA DO MUNICIPIO DE JAGUARIUNA SP	
RESP. TÉCNICO:	PAULO AFONSO RIGHETTI MARINHO	ENRº CIVIL 060177512-0	FOLHA 3/3
PAULO MARINHO	ENRº CIVIL 060177512-0	DATA	FEVEREIRO/2011