



DETALHE ESGOTO – PAV. TERREO
WC FEMININO
ESC. 1:25

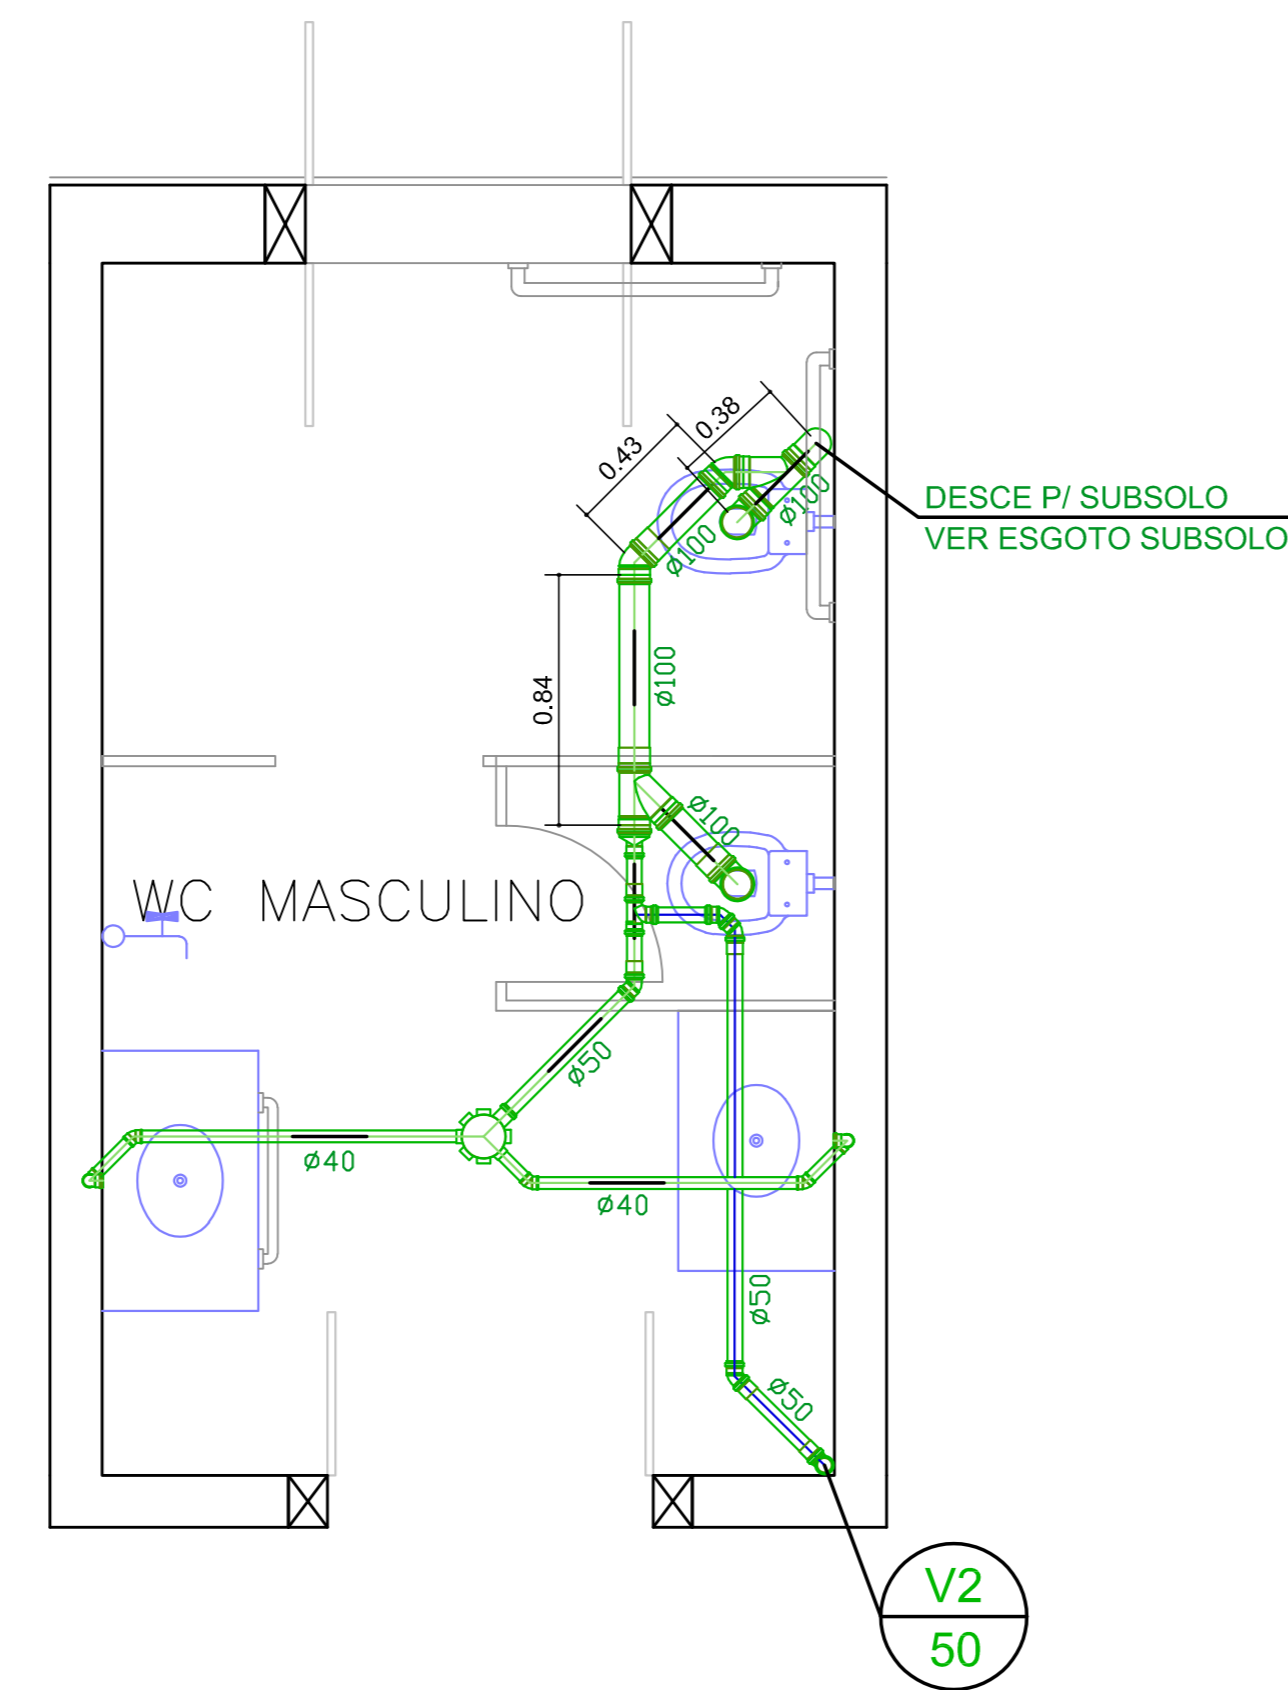


DETALHE ESGOTO – PAV. TERREO
WC MASCULINO
ESC. 1:25

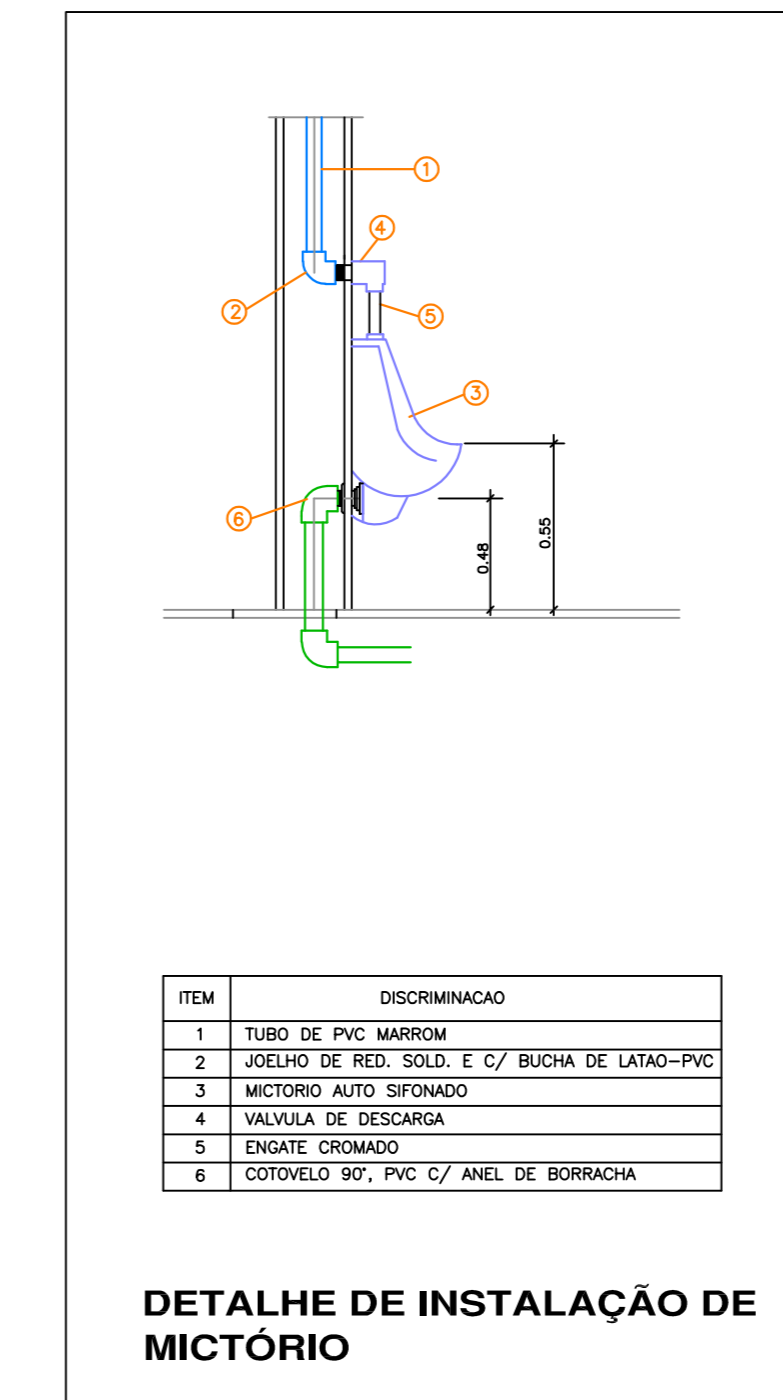

ITEM	DESCRIÇÃO
1	TUBO DE PVC MARROM
2	ACEIRO DE FIB. SOL. E C/ BUCHA DE LATAO-PVC
3	MICTÓRIO AUTO SFONADO
4	VALVULA DE DESCARGA
5	ENGAITE CROMADO
6	COTELEJO 90° PVC C/ ANEL DE BORRACHA

DETALHE DE INSTALAÇÃO DE MICTÓRIO

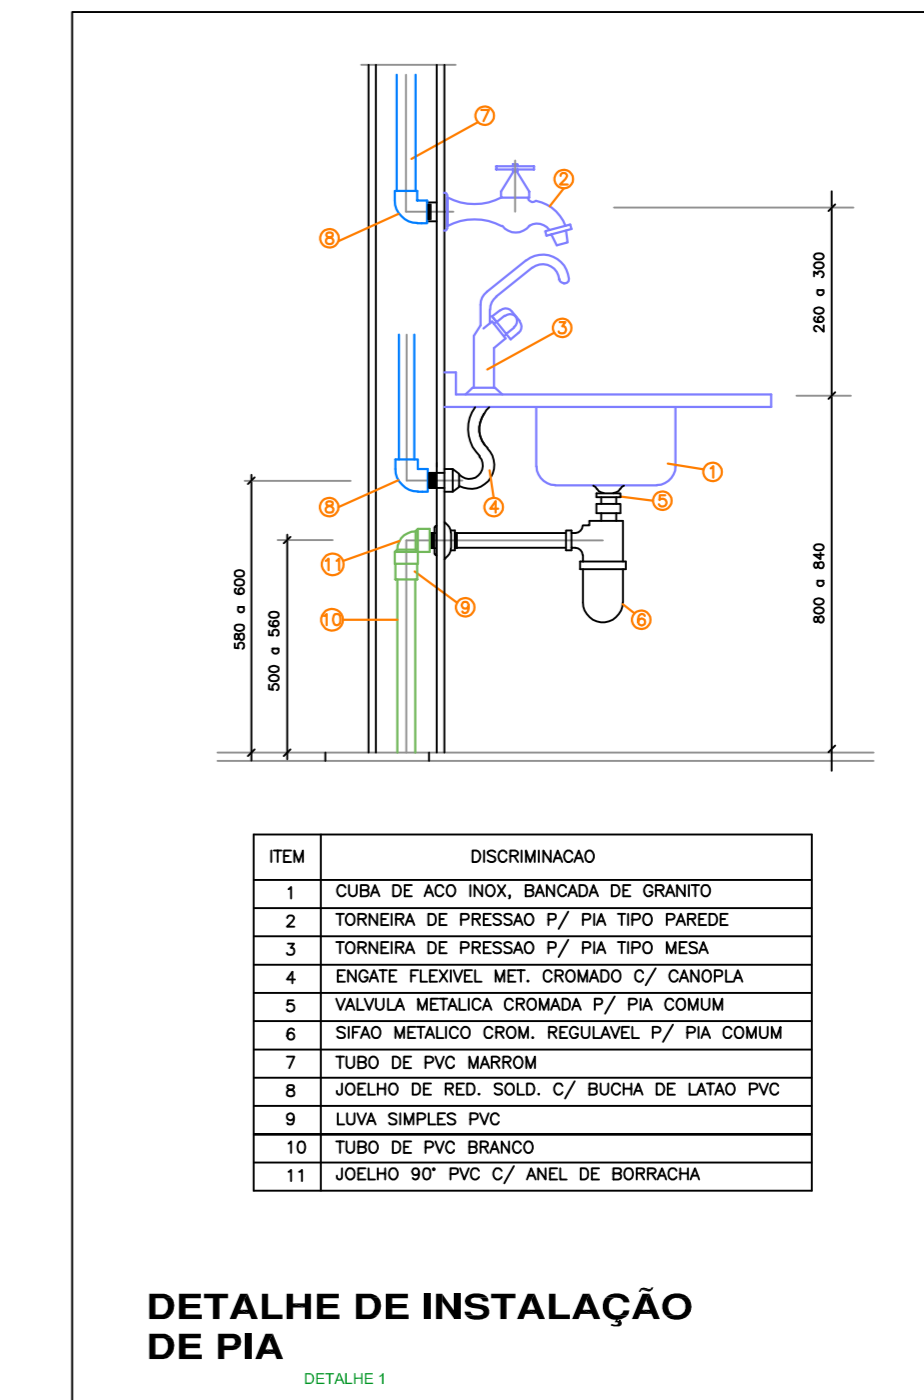

ITEM	DESCRIÇÃO
1	COXA DE AÇO INOX BRANCO DE SIFONADO
2	TORNHEIRA DE PRESSÃO P/ PIA TIPO PAREDE
3	TORNHEIRA DE PRESSÃO P/ PIA TIPO MESA
4	ENGAITE TUBO MET. CROMADO C/ CAROLÇA
5	VALVULA METALICA CROMADA P/ PIA COZINHA
6	SIFÃO METALICO CROM. REGISTAR E/ PIA COZINHA
7	TUBO DE PVC MARROM
8	ACEIRO DE FIB. SOL. E/ BUCHA DE LATAO PVC
9	LIXA SIMPLES PVC
10	TUBO DE PVC BRANCO
11	ACEIRO 90° PVC C/ ANEL DE BORRACHA


DETALHE DE INSTALAÇÃO DE PIA

SIMBOLOGIA - ESGOTO

- Tubo de Ventilação de Esgoto
- Caixa Sifonada 150x150x50mm
- Caixa Sifonada
- Ponto de Inspeção - 100mm
- Tubulação de Ventilação
- Tubulação de Esgotamento


PAREDES

- Existente
- A Construir

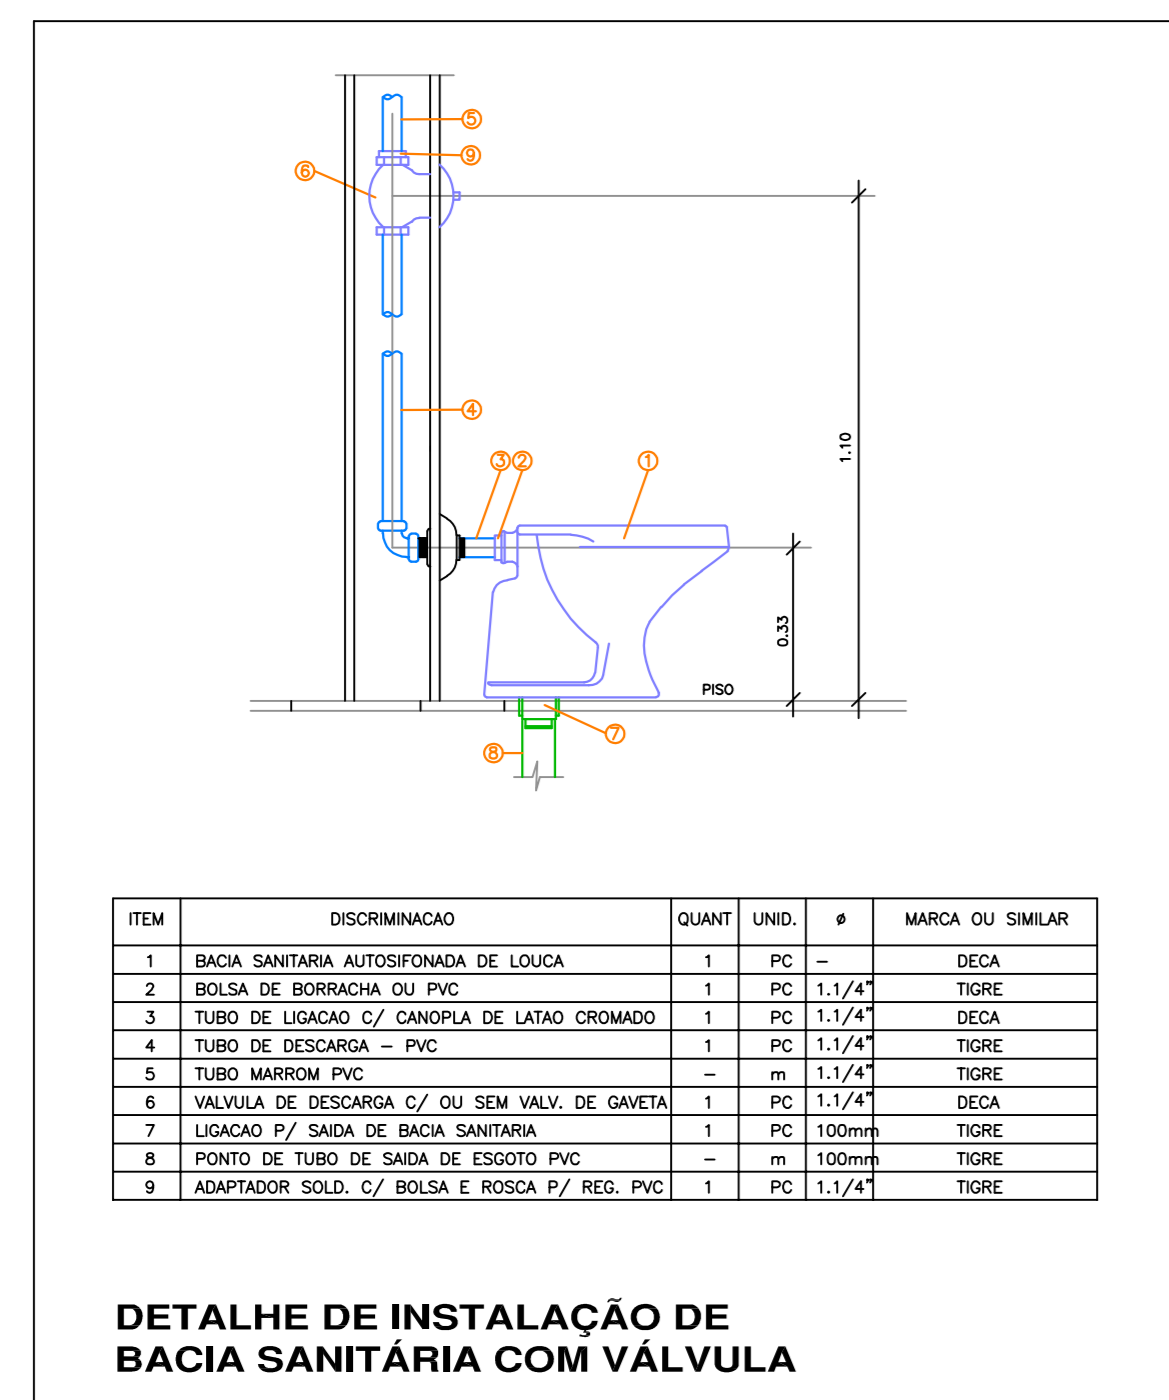


ITEM	DESCRIÇÃO	QUANT.	UNID.	#	MARCA OU SIMILAR
1	BACIA SANITÁRIA AUTOSIFONADA DE LOÇA	1	PÇ	—	DECA
2	BOLSA DE BORRACHA OU PVC	1	PÇ	1,1/4"	TORE
3	TUBO DE LIGACÃO C/ CAROLÇA DE LATAO CROMADO	1	PÇ	1,1/4"	DECA
4	TUBO DE DESCARGA – PVC	1	PÇ	1,1/4"	TORE
5	TUBO MARROM PVC	—	m	1,1/4"	TORE
6	VALVULA DE DESCARGA C/ QJ SEM VALV. DE GAVETA	1	PÇ	1,1/4"	DECA
7	LIGACÃO P/ SAÍDA DE BACIA SANITÁRIA	1	PÇ	100mm	TORE
8	PUNTO DE TUBO DE SAÍDA DE ESGOTO PVC	—	m	100mm	TORE
9	ADAPTADOR SOL. C/ BOLSA E ROSCA P/ REG. PVC	1	PÇ	1,1/4"	TORE

DETALHE DE INSTALAÇÃO DE BACIA SANITÁRIA COM VALVULA

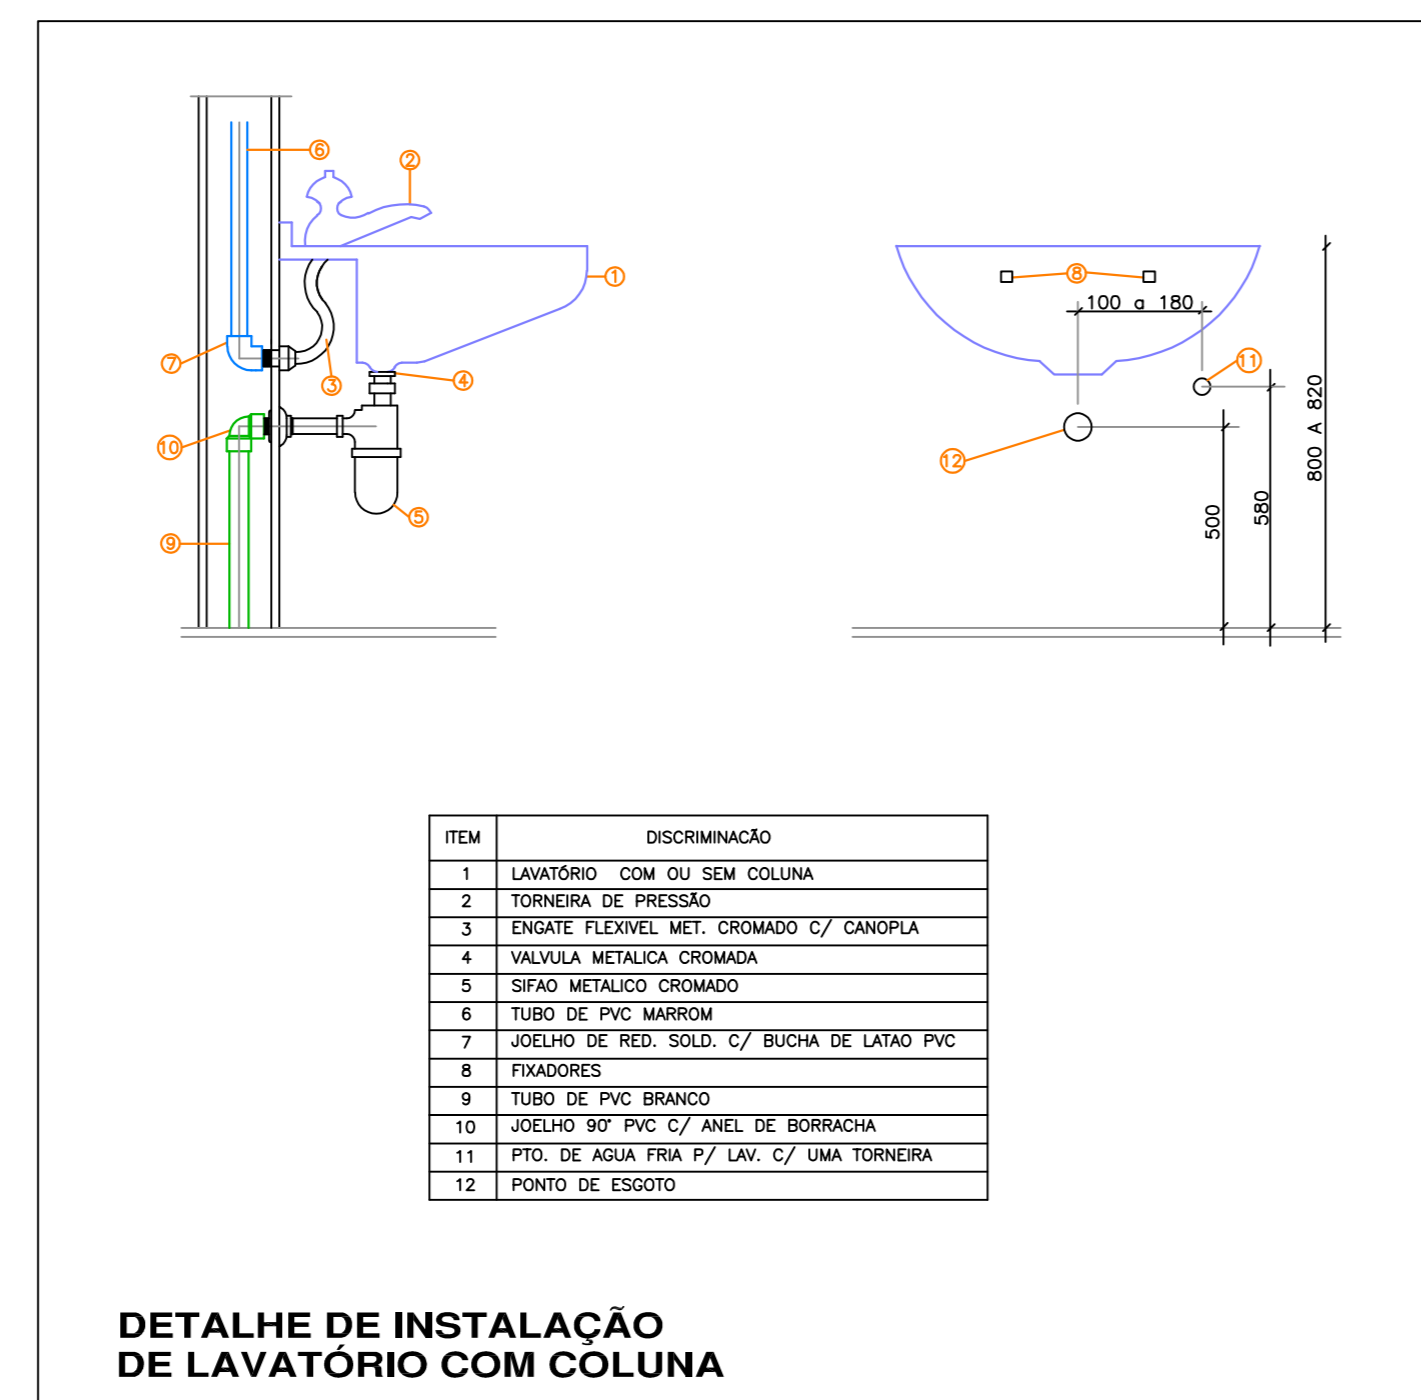

ITEM	DESCRIÇÃO
1	LAVATÓRIO COM OU SEM COLUNA
2	TORNHEIRA DE PRESSÃO
3	ENGAITE TUBO MET. CROMADO C/ CAROLÇA
4	VALVULA METALICA CROMADA
5	SIFÃO METALICO CROMADO
6	TUBO DE PVC MARROM
7	ACEIRO DE FIB. SOL. E/ BUCHA DE LATAO PVC
8	FIXADORES
9	TUBO DE PVC BRANCO
10	ACEIRO 90° PVC C/ ANEL DE BORRACHA
11	PVC DE SAÍDA FIBRA P/ LAV. C/ QJ UNIC TORNHEIRA
12	PUNTO DE ESGOTO

DETALHE DE INSTALAÇÃO DE LAVATÓRIO COM COLUNA

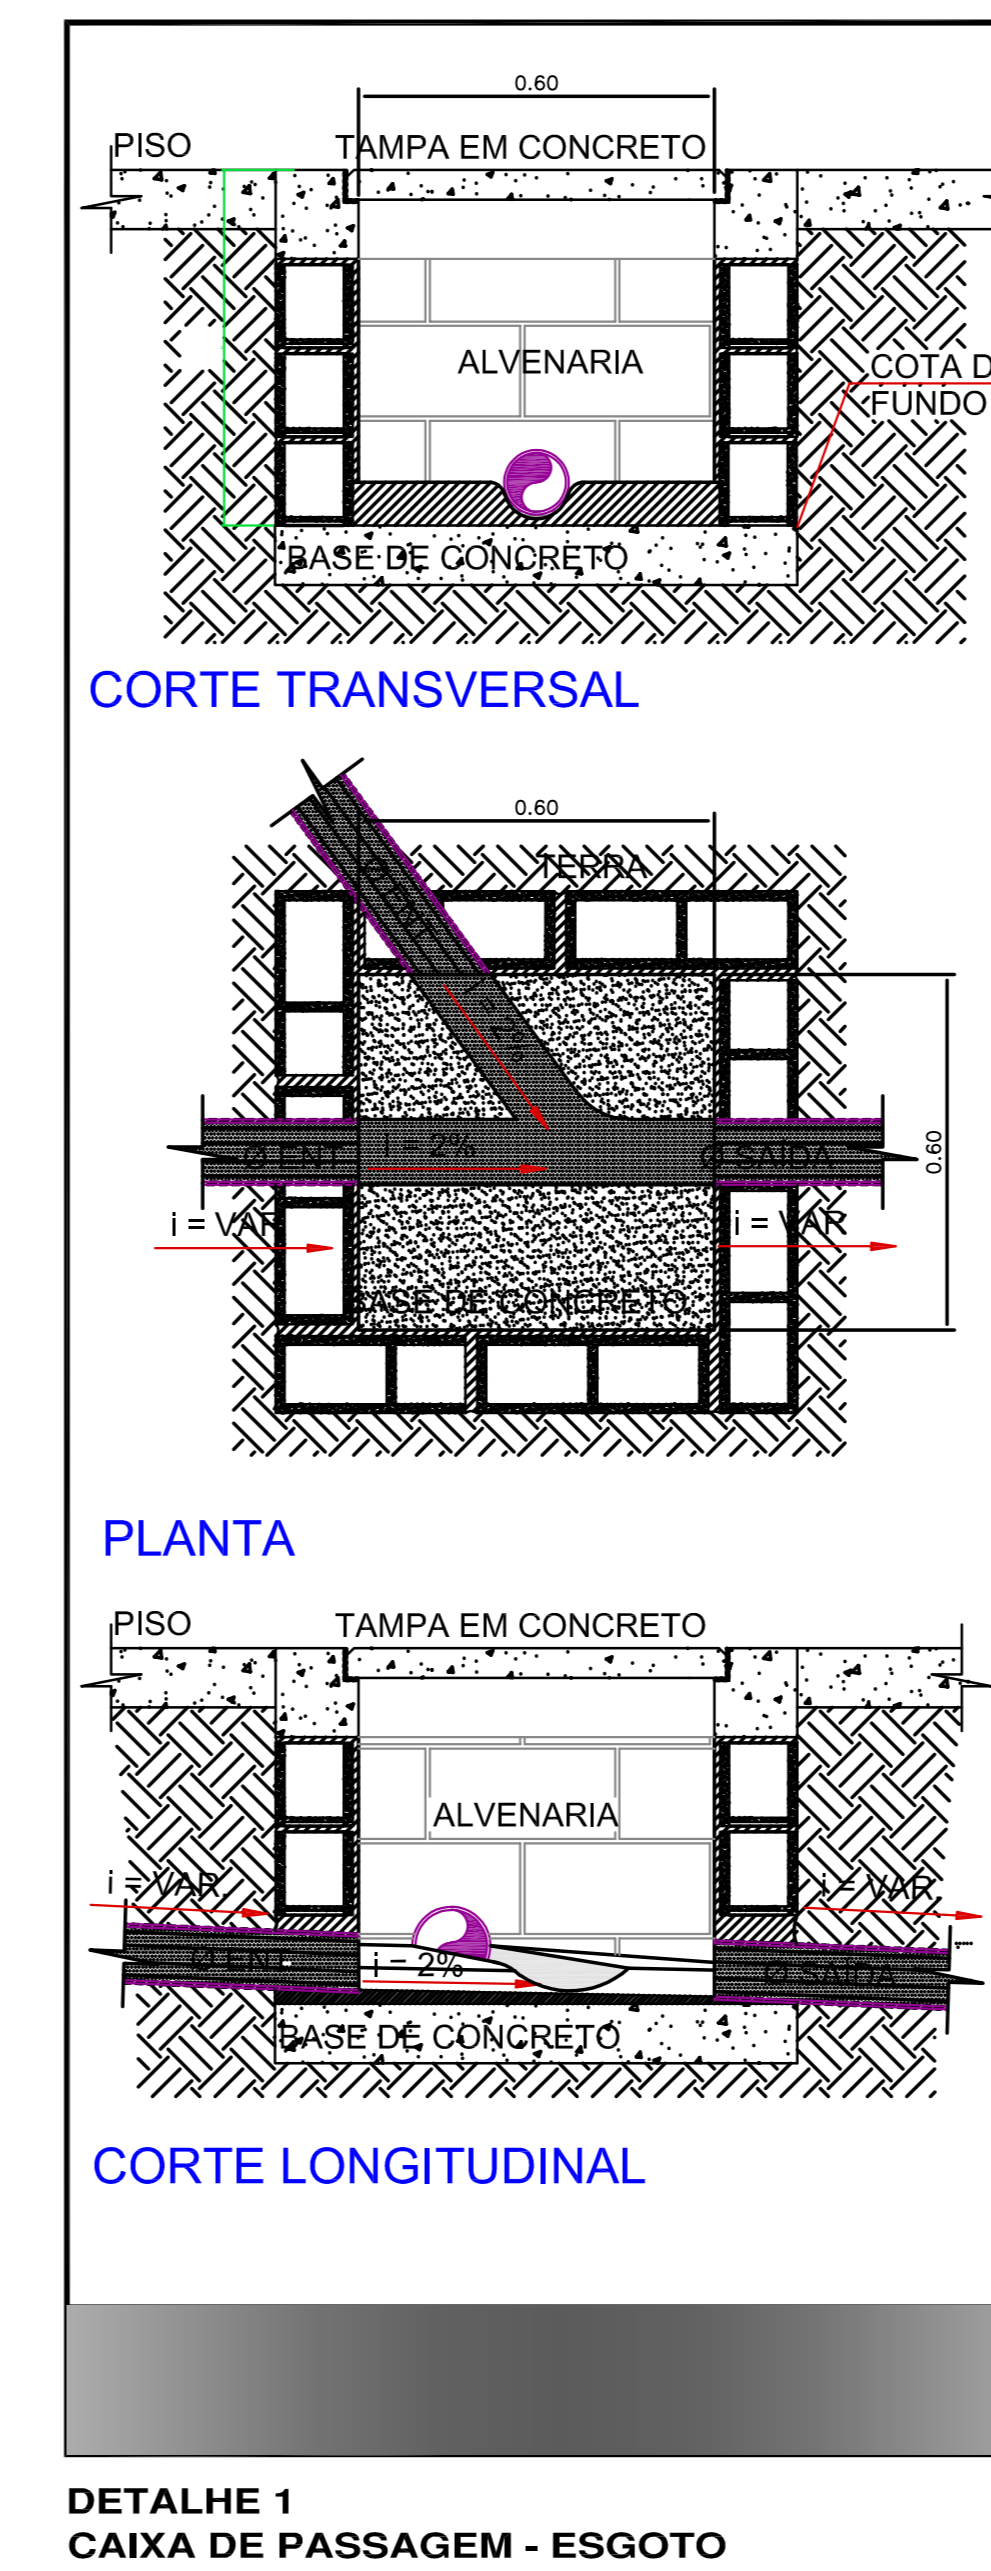

DETALHE 1
CAIXA DE PASSAGEM - ESGOTO

PREFEITURA DO MUNICÍPIO DE JAGUARUINA			
SECRETARIA	DEPARTAMENTO		
Cultura	Patrimônio Histórico		
ASSUNTO Projeto Hidráulico - Restauo e Revitalização - F. da Barra			FOLHA
Casa Sede - Esgoto - Detalhes			06/06
LOCAL			ÁREA
Rua Francisco Delfino, Bairro Guadalupe, Município de Jaguariuna - SP			(m ²)
PROPRIETÁRIO			
Prefeitura do Município de Jaguariuna			
ESCALA	DATA	VISTO	DESENHO
Indicada	15/12/2011	Flávia P. M. de Souza	Rodrigo Corqueira de Silva
			ART
			9222128110286589