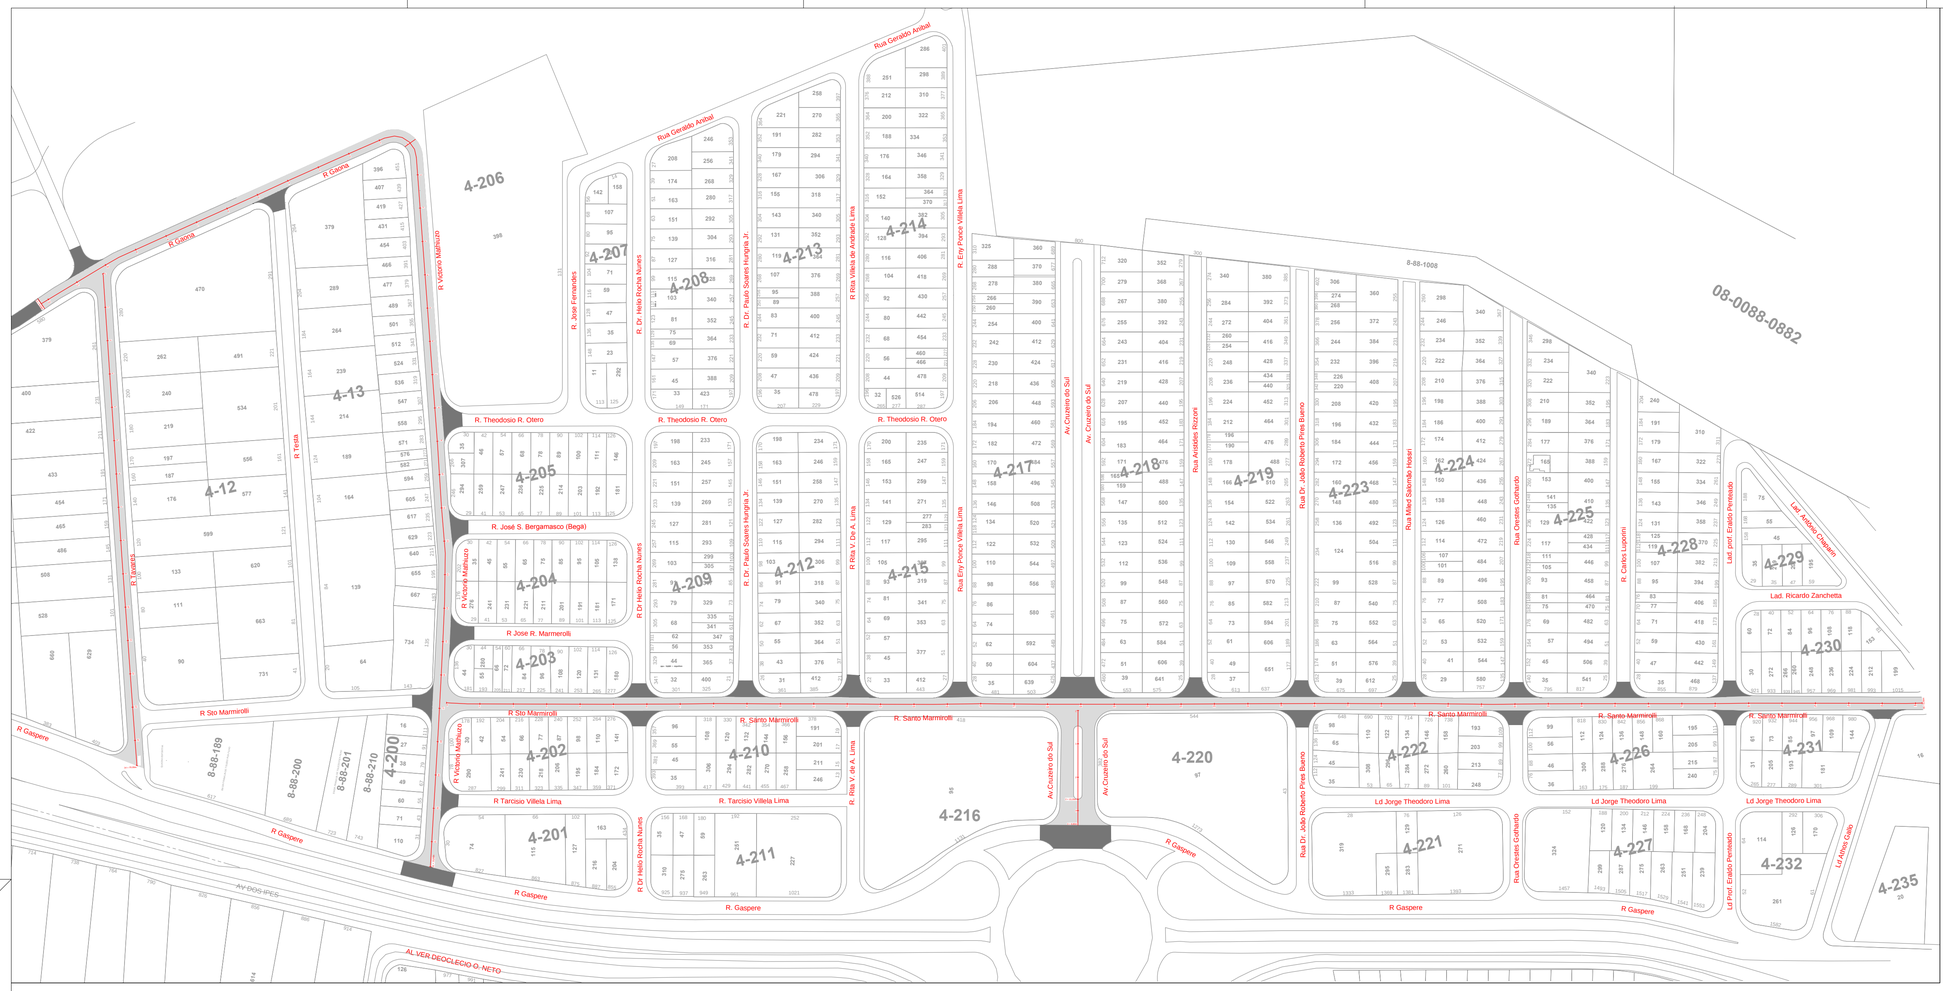

Detalhe asfalto próximo aos PVs.

Serviço a ser executado pela Contratada.

(Situação sem escala)

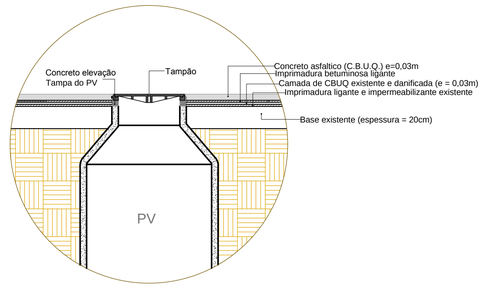

Detalhe 1 (Situação sem escala)

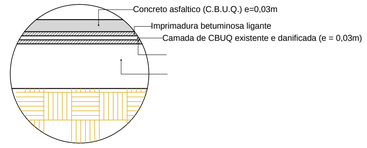

LEGENDA:

- Pavimento Existente
- Recapeamento

Tampões de Poços de Visita a Levantar			
		Esgoto	Água
01	Rua Gaona	0	0
02	Rua Tavares	1	0
03	Rua Victorio Mathiuzo	5	1
04	Rua Santo Marmirolli	17	11
05	Av.Cruzeiro do Sul	0	0
	TOTAL GERAL	23	12

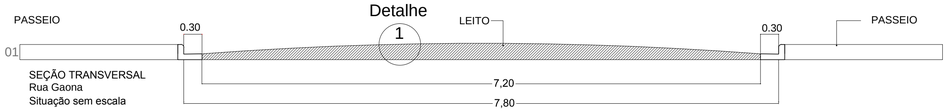

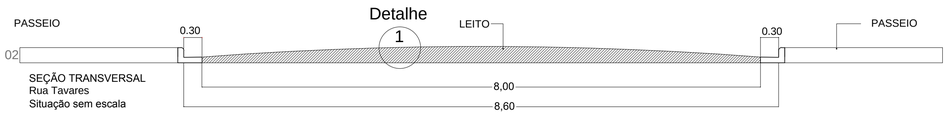

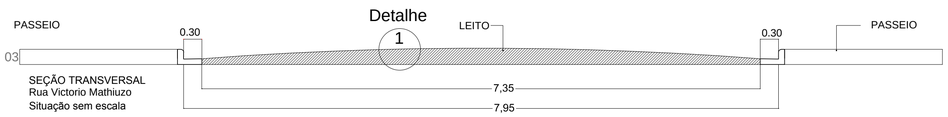

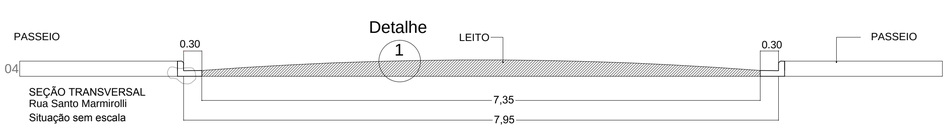

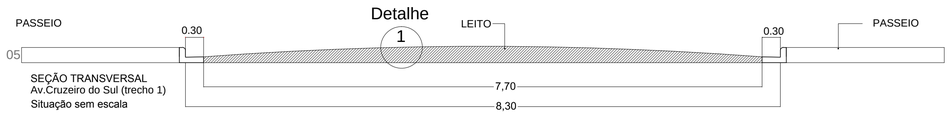

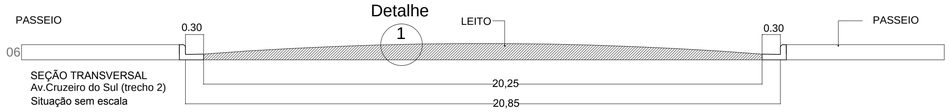

	Descrição das Ruas a ser Recapeadas	Comp.	Larg. Média	Área
01	Rua Gaona	245,00 m	7,20 m	1.764,00 m²
02	Rua Tavares	295,00 m	8,00 m	2.360,00 m²
03	Rua Victorio Mathiuzo	435,00 m	7,35 m	3.197,25 m²
04	Rua Santo Marmirolli	884,00 m	7,35 m	6.497,40m²
05	AvenidaCruzeiro do Sul (trecho 1)	53,20 m	7,70 m	409,64 m²
06	AvenidaCruzeiro do Sul (trecho 2)	15,60 m	20,25 m	315,90 m²
	TOTAL GERAL			14.544,19 m²

Consumo de CBUQ (m³) = 14.544,19m² x 0,03m = 436,33 m³

Interessada/Proprietária

p/ Prefeitura do Município de Jaguariúna
Márcio Gustavo Bernardes Reis
Prefeito

Autores e Responsáveis Técnicos

Adriano Poltronieri
Engenheiro Civil
CREA nº 5060295777

Flávio Paoliello Machado de Souza
Engenheiro Civil
CREA nº 060.155.054-0

Narciso Alexandre Vendrame
Engenheiro Civil
CREA nº 5060235026

Régis Totti Seben
Engenheiro Civil
CREA nº 060.133.884-3

Obs:

SECRETARIA	DEPARTAMENTO		
OBRAS E SERVIÇOS	TÉCNICO E DE ASSESSORIA		
ESCALA	DATA	VISTO	DESENHO
Sem Escala	24/10/2.018	Lucas Gabriel Lopes	Eng. Flávio Paoliello

Prefeitura do Município de Jaguariúna

Rua Alfredo Bueno, 1235 - Centro -Jaguariúna-SP - CEP 13820-000-Fone: (019) 3867 9700-Fax (019) 3867 2856

ASSUNTO *Projeto Para Recapeamento de Diversas Ruas e Avenidas*

Avenida Cruzeiro do Sul, Rua Gaona, Rua Santo Marmirolli, Rua Tavares, Rua Victorio Mathiuzzo e Rua Rita Villela de Andrade Lima

FOLHA **3/14**

ARQUIVO: Z:\SECRETARIA DE OBRAS E SERVIÇOS\PROJETOS\Recapeamento DesenvolveSP\Bairro Cruzeiro do Sul e São Sebastião\Desenvolve SP - Recapeamento Bairros Cruzeiro do Sul e São Sebastião - FL3-14 - REV02 - 24102018.dwg