


LEGENDA:



- Pavimento Existente
- Recapeamento

Tampões de Poços de Visita a Levantar			
		Esgoto	Água
01	Rua Amazonas	3	1
02	Rua Dr. Clemente Holtiman Jr.	5	1
03	Rua Santo Antonio de Posse	4	0
04	Rua Dr. Jorge Rios Muraro	2	1
TOTAL GERAL		14	3





Detalhe asfalto próximo aos PVs.
Serviço a ser executado pela Contratada
 (Situação sem escala)

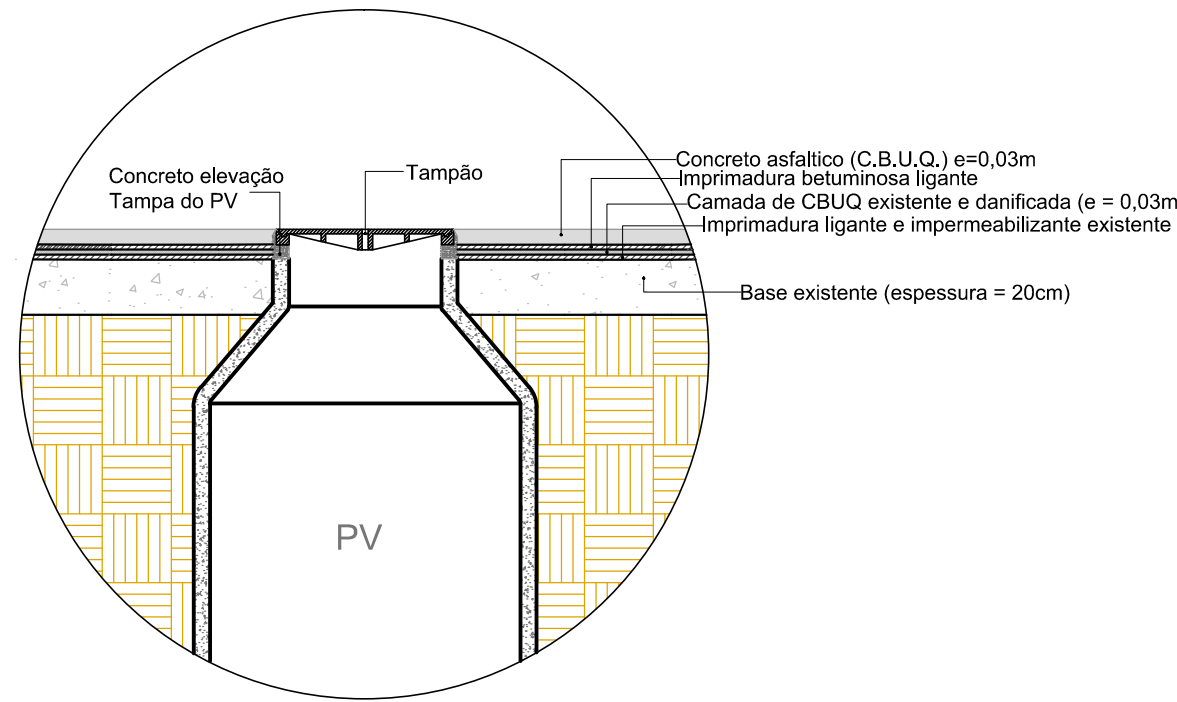

Detalhe 1 (Situação sem escala)

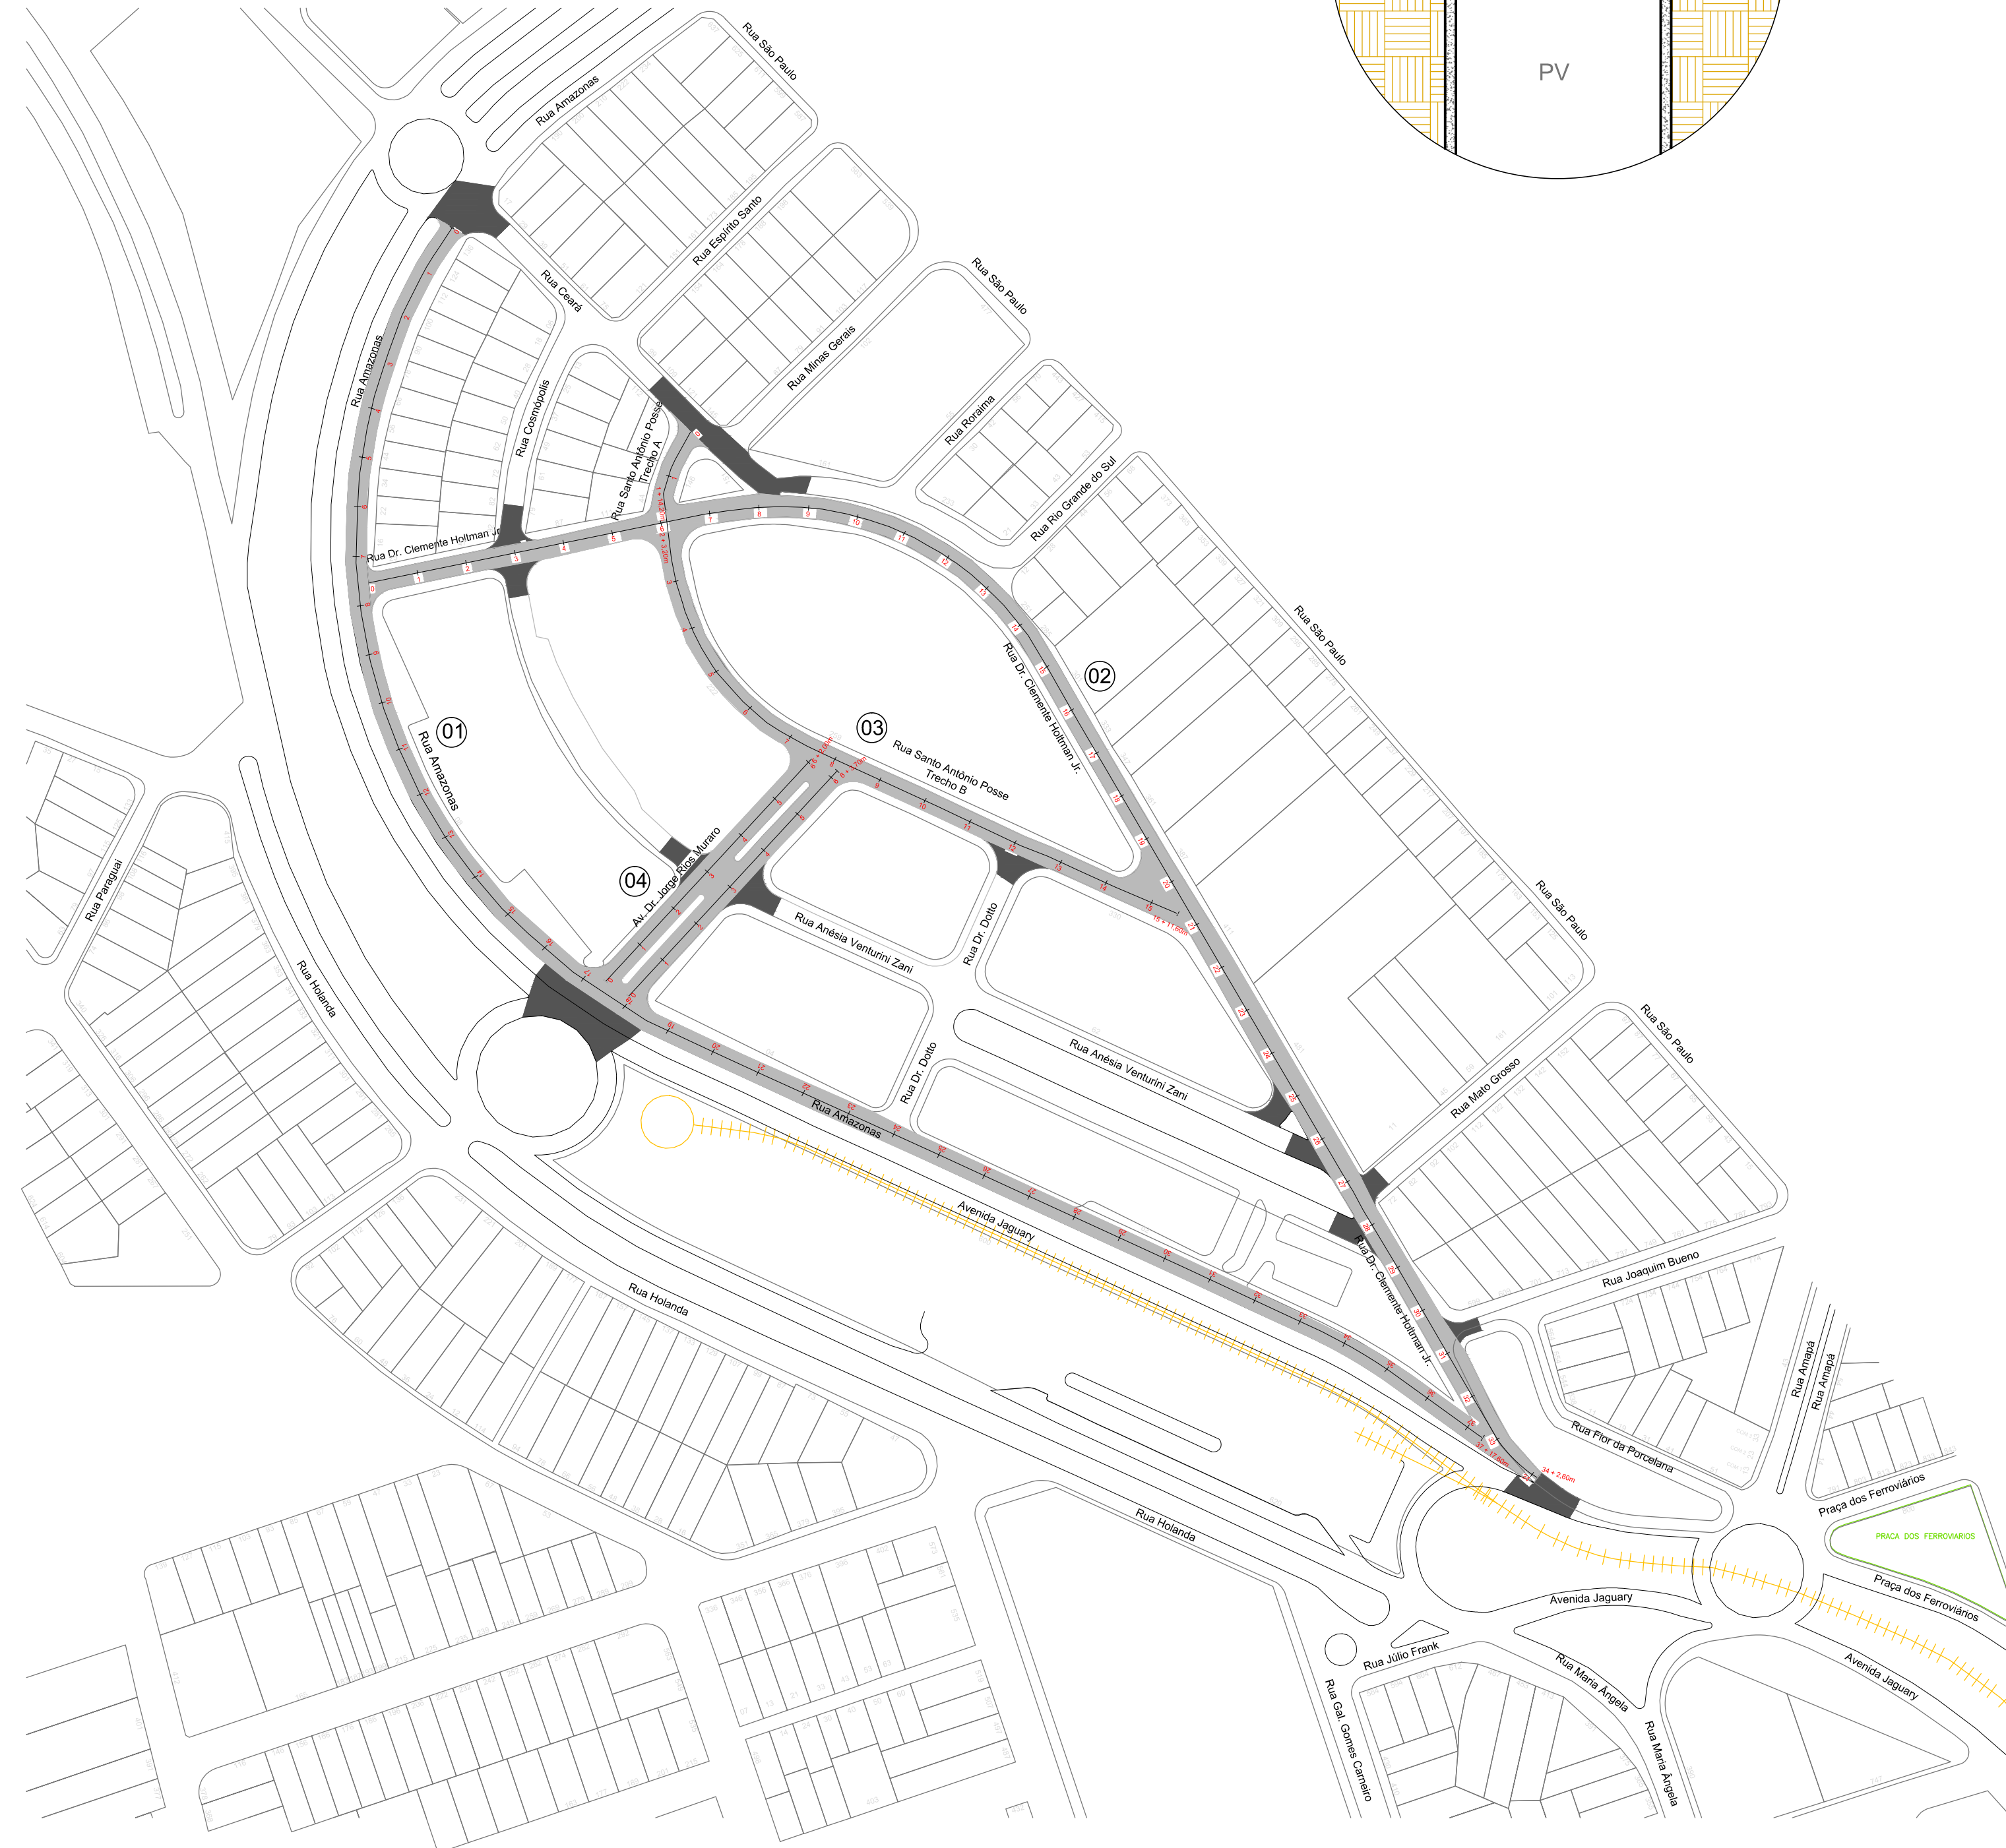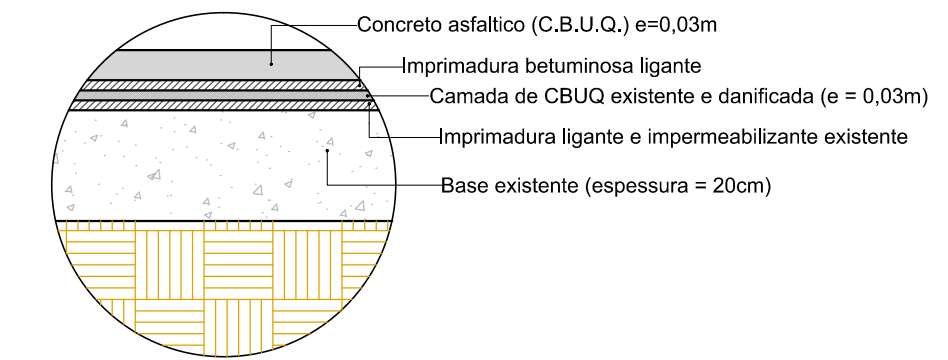

Implantação

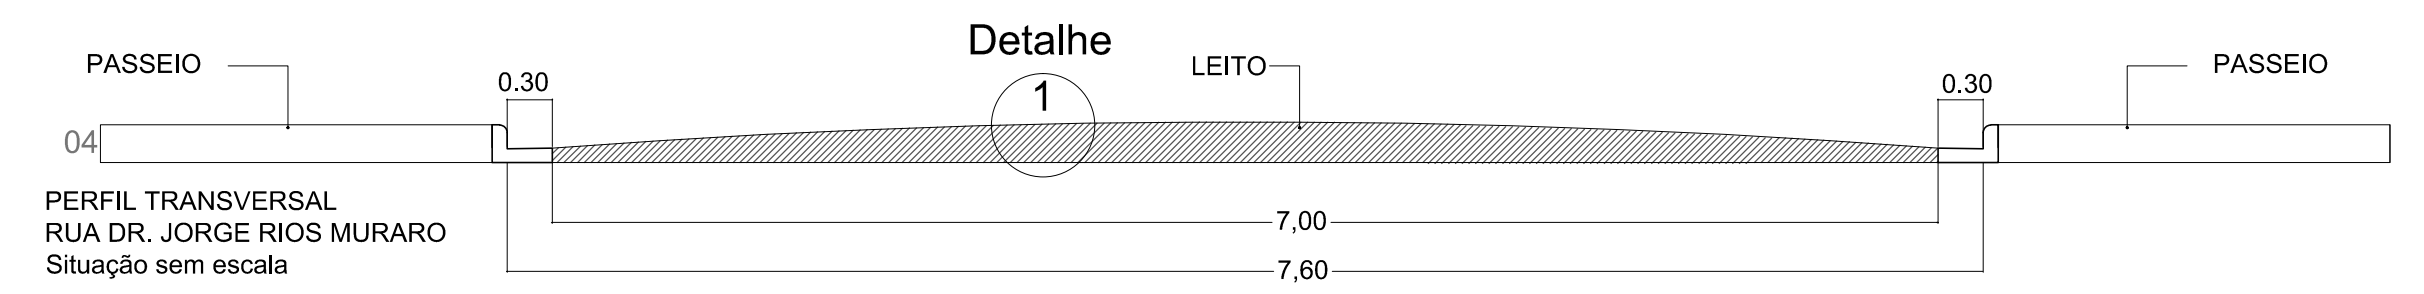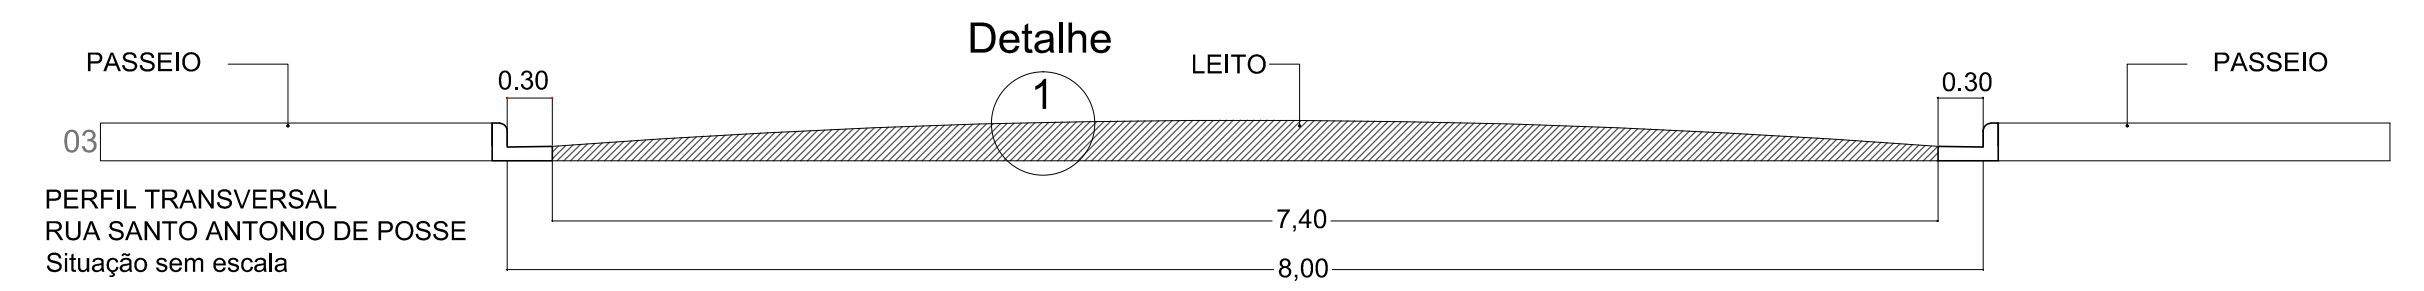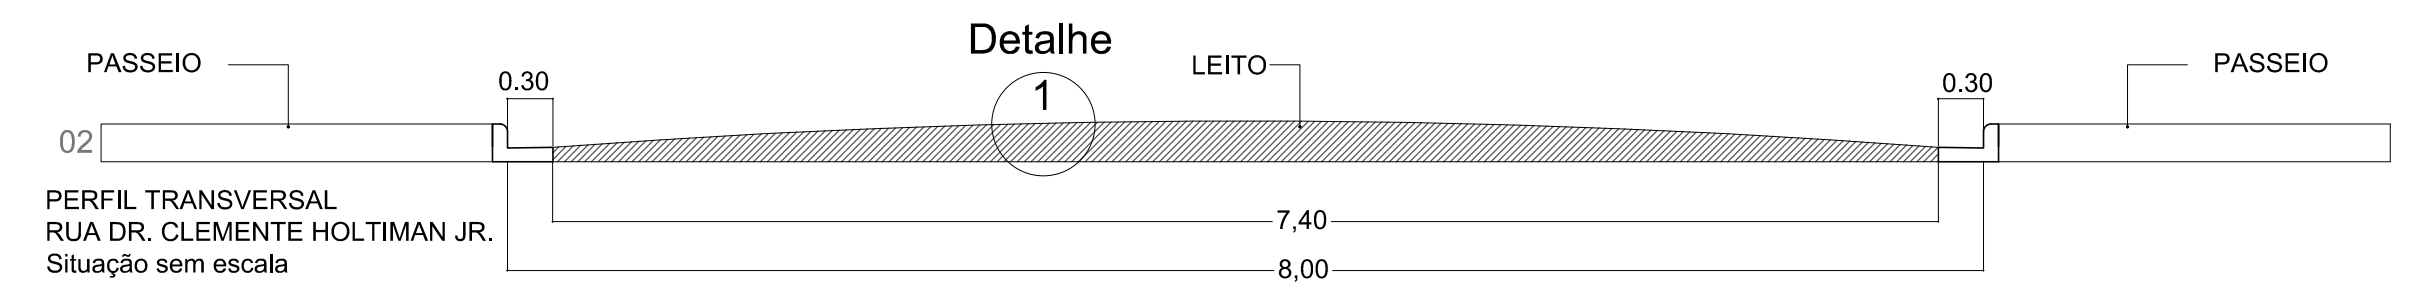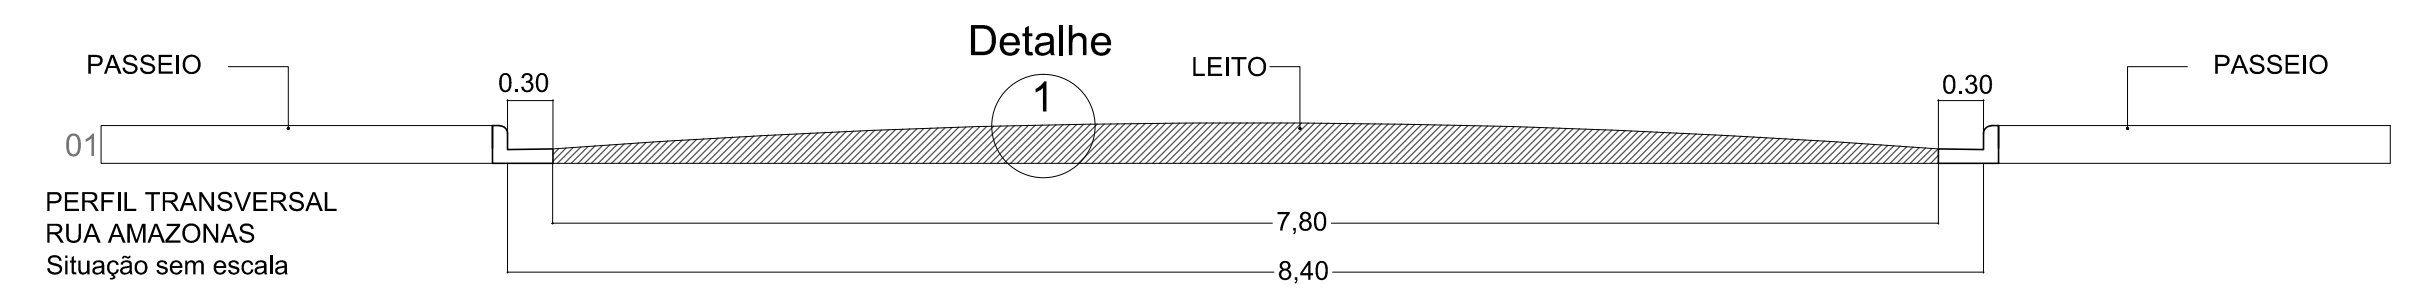

Interessada/Proprietária

p/ Prefeitura do Município de Jaguariúna
 Márcio Gustavo Bernardes Reis
 Prefeito

Autores e Responsáveis Técnicos

Adriano Poltronieri
 Engenheiro Civil
 CREA nº 5060295777

Flávio Paoliello Machado de Souza
 Engenheiro Civil
 CREA nº 060.155.054-0

Narciso Alexandre Vendrame
 Engenheiro Civil
 CREA nº 5060235026

Régis Totti Seben
 Engenheiro Civil
 CREA nº 060.133.884-3

Obs:

SECRETARIA		DEPARTAMENTO	
OBRAS E SERVIÇOS		TÉCNICO E DE ACESSORIA	
ESCALA	DATA	VISTO	DESENHO
Sem Escala	24/10/2.018	Lucas Gabriel Lopes	Eng. Flávio Paoliello

Prefeitura do Município de Jaguariúna
 Rua Alfredo Bueno, 1235 - Centro - Jaguariúna-SP - CEP 13620-000-Fone: (019) 3867 9700-Fax (019) 3867 2856

ASSUNTO **Projeto Para Recapeamento de Diversas Ruas e Avenidas**
Avenida Dr. Jorge Rios Muraro, Rua Amazonas, Rua Dr. Clemente Holtiman Júnior e Rua Santo Antônio de Posse

FOLHA **6/14**