


	Descrição das Ruas a ser Recapeadas	Comp.	Larg. Média	Área
01	Rua Minas Gerais	487,70 m	7,90 m	3.852,83m <sup>2</sup>
02	Rua Rio Grande do Sul	637,10 m	7,90 m	5.033,09 m <sup>2</sup>
03	Rua Alagoas	495,30 m	8,00 m	3.962,40 m <sup>2</sup>
TOTAL GERAL				12.848,32 m <sup>2</sup>

Consumo de CBUQ (m<sup>3</sup>) = 12.848,32m<sup>2</sup> x 0,03m = 385,45 m<sup>3</sup>

Tampões de Poços de Visita a Levantar			
		Esgoto	Água
01	Rua Minas Gerais	9	2
02	Rua Rio Grande do Sul	10	4
03	Rua Alagoas	6	2
TOTAL GERAL		25	8

### Detalhe 1 (Situação sem escala)




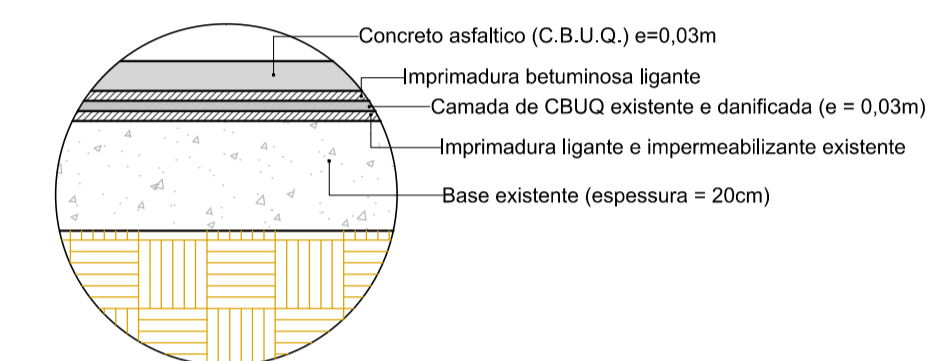


### LEGENDA:

- Pavimento Existente
- Recapeamento



### Detalhe asfalto próximo aos PVs. Serviço a ser executado pela Contratada (Situação sem escala)

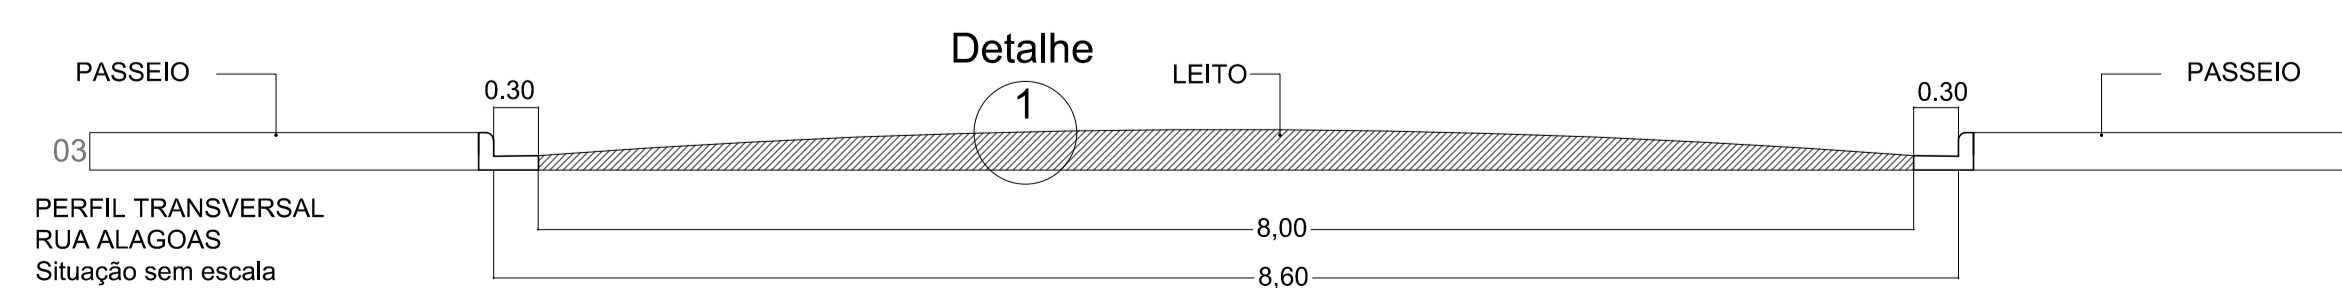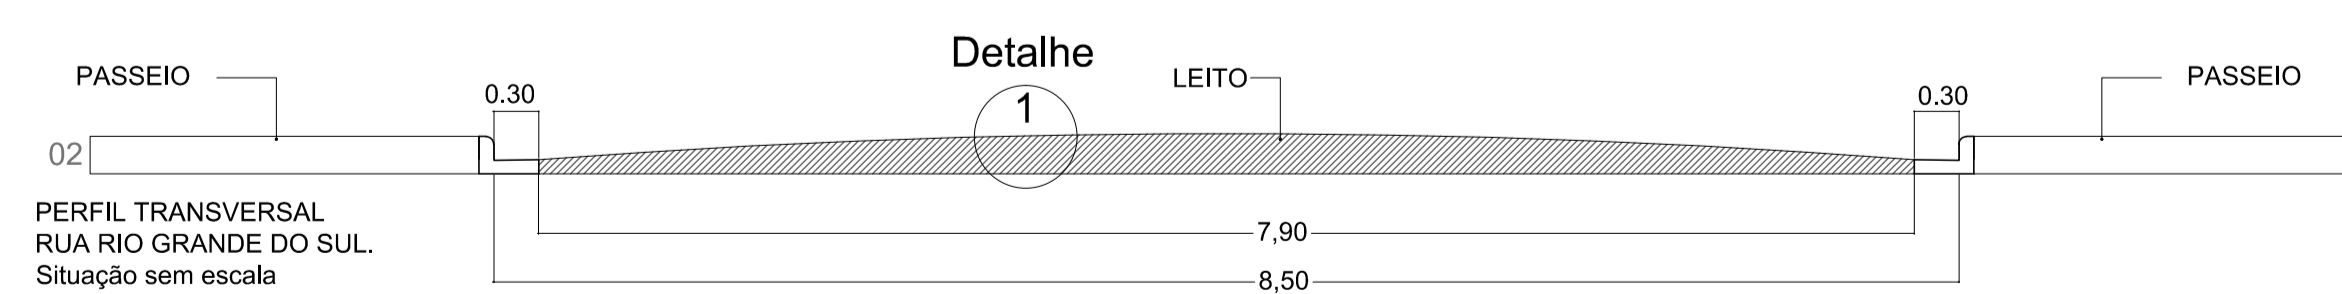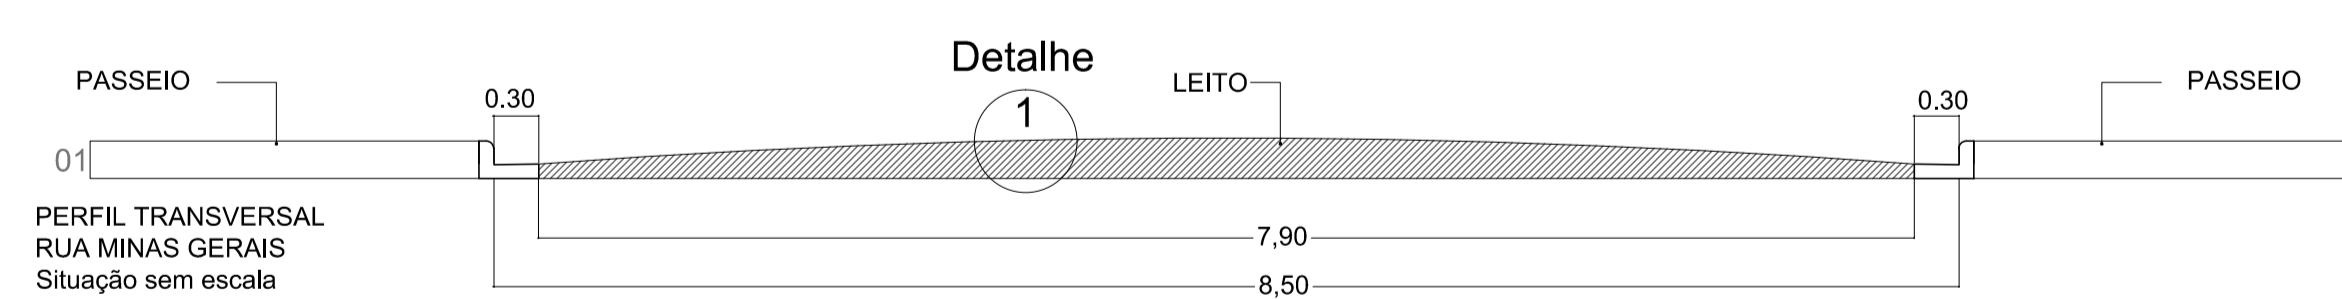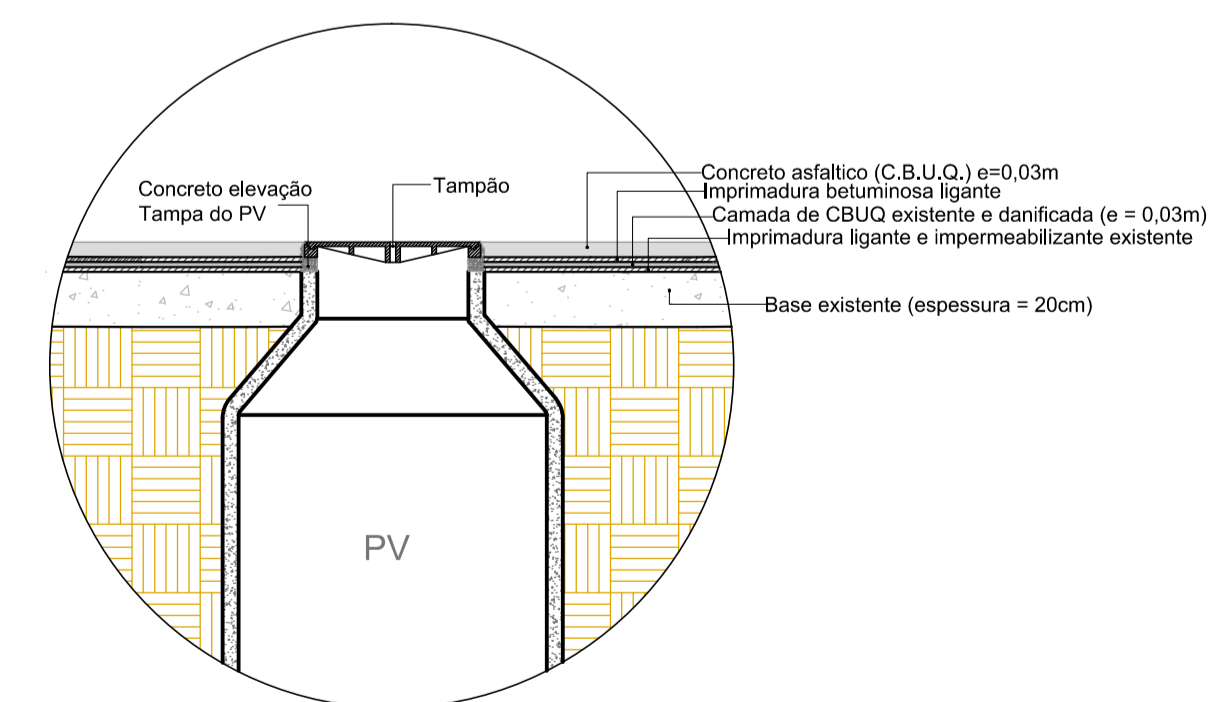

Interessada/Proprietária

p/ Prefeitura do Município de Jaguariúna  
Márcio Gustavo Bernardes Reis  
Prefeito

Autores e Responsáveis Técnicos

Adriano Poltronieri  
Engenheiro Civil  
CREA nº 506029577

Flávio Paoliello Machado de Souza  
Engenheiro Civil  
CREA nº 060.155.054-0

Narciso Alexandre Vendrame  
Engenheiro Civil  
CREA nº 5060235026

Régis Totti Seben  
Engenheiro Civil  
CREA nº 060.133.884-3

Obs:

SECRETARIA <b>OBRAS E SERVIÇOS</b>		DEPARTAMENTO <b>TÉCNICO E DE ACESSORIA</b>	
ESCALA Sem Escala	DATA 24/10/2.018	VISTO Lucas Gabriel Lopes	DESENHO Eng. Flávio Paoliello

**Prefeitura do Município de Jaguariúna**  
Rua Alfredo Bueno, 1235 - Centro - Jaguariúna-SP - CEP: 13820-000-Fone: (019) 3867 9700-Fax: (019) 3867 2856

ASSUNTO **Projeto Para Recapeamento de Diversas Ruas e Avenidas**  
**Rua Minas Gerais, Rua Rio Grande do Sul e Rua Alagoas**

FOLHA **7/14**