


	Descrição das Ruas a ser Recapeadas	Comp.	Larg. Média	Área
01	Rua Sergipe	142,60 m	7,90 m	1.126,54m ²
02	Rua Santa Catarina	329,20 m	8,00 m	2.633,60 m ²
03	Rua Mato Grosso	594,20 m	7,90 m	4.694,18 m ²
TOTAL GERAL				8.454,32 m ²

Consumo de CBUQ (m³) = 8.454,32m² x 0,03m = 253,63m³

	Tampões de Poços de Visita a Levantar			
	Esgoto	Água	Telef.	
01	Rua Sergipe	2	0	0
02	Rua Santa Catarina	3	3	0
03	Rua Mato Grosso	8	1	0
TOTAL GERAL		13	4	0

Detalhe 1 (Situação sem escala)




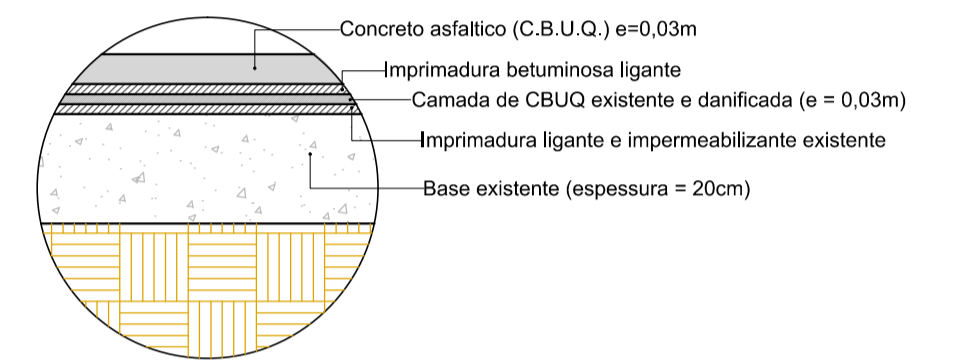


LEGENDA:

- Pavimento Existente
- Recapeamento



Detalhe asfalto próximo aos PVs.
Serviço a ser executado pela Contratada
(Situação sem escala)

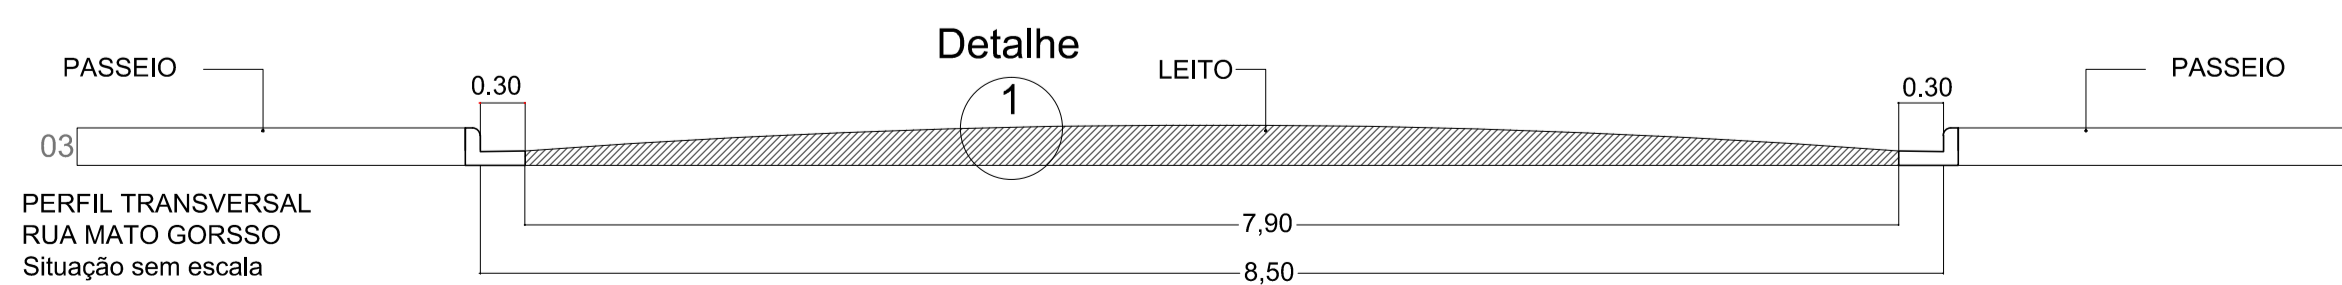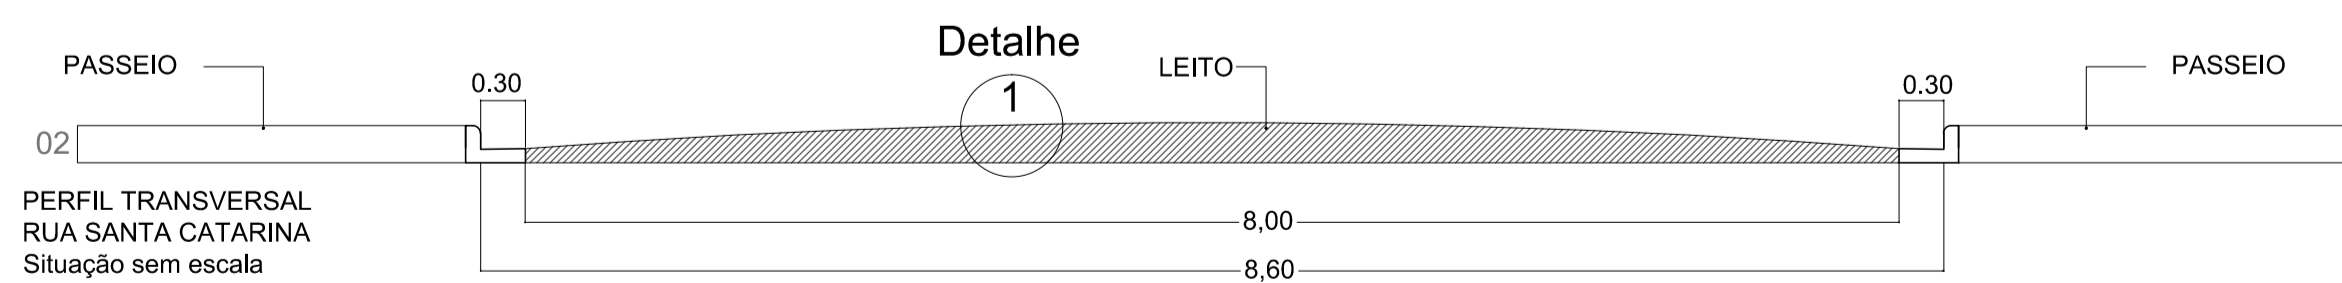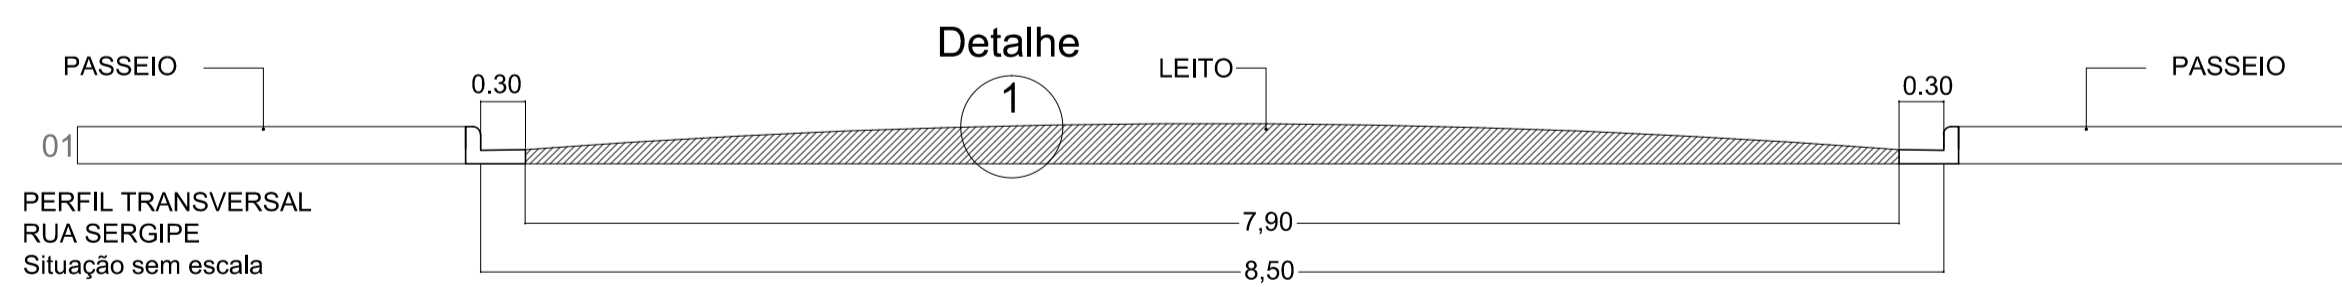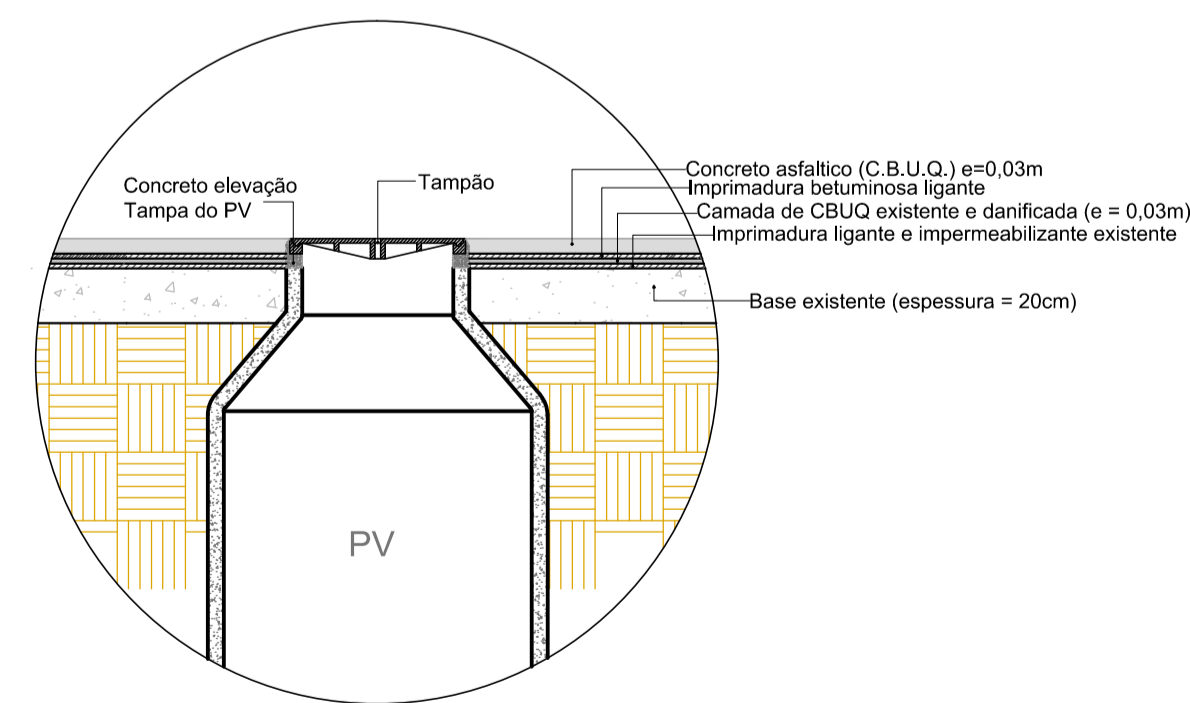

Interessada/Proprietária

p/ Prefeitura do Município de Jaguariúna
Márcio Gustavo Bernardes Reis
Prefeito

Autores e Responsáveis Técnicos

Adriano Poltronieri
Engenheiro Civil
CREA nº 5060295777

Flávio Paoliello Machado de Souza
Engenheiro Civil
CREA nº 060.155.054-0

Narciso Alexandre Vendrame
Engenheiro Civil
CREA nº 5060235026

Régis Totti Seben
Engenheiro Civil
CREA nº 060.133.884-3

Obs:

SECRETARIA OBRAS E SERVIÇOS		DEPARTAMENTO TÉCNICO E DE ACESSORIA	
ESCALA Sem Escala	DATA 24/10/2.018	VISTO Lucas Gabriel Lopes	DESENHO Eng. Flávio Paoliello

Prefeitura do Município de Jaguariúna
Rua Alfredo Bueno, 1235 - Centro - Jaguariúna-SP - CEP: 13820-000-Fone: (019) 3867 9100-Fax: (019) 3867 2856

ASSUNTO **Projeto Para Recapeamento de Diversas Ruas e Avenidas**
Rua Santa Catarina, Rua Sergipe e Rua Mato Grosso

FOLHA **8/14**