



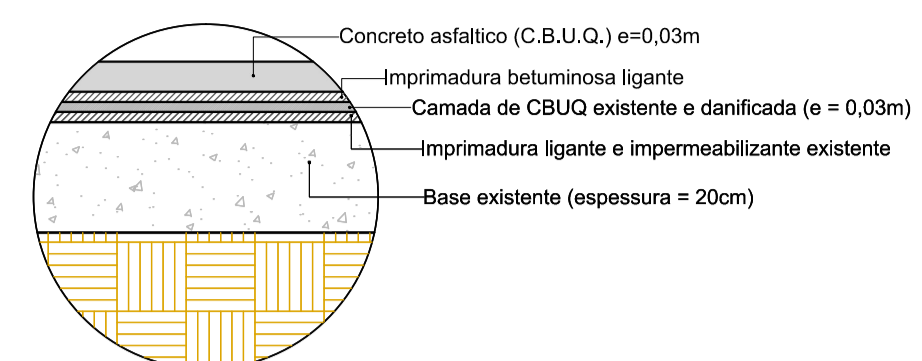

Detalhe 1 (Situação sem escala)

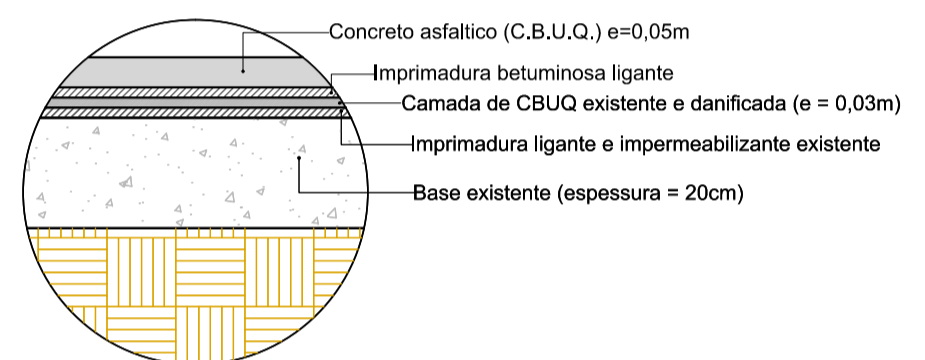

Detalhe 2 (Situação sem escala)



Descrição das Ruas a ser Recapeadas	Comp.	Larg. Média	Área
01 Avenida Alexandre Marion	1.025,60 m	7,00 m	7.179,20m²
02 Rua Wenceslau Bras	669,30 m	8,00 m	5.354,40 m²
TOTAL GERAL			12.533,60 m²

Consumo de CBUQ (m³) = 7.179,20m² x 0,05m = 358,96 m³  
 Consumo de CBUQ (m³) = 5.354,40m² x 0,03m = 160,63 m³  
 Consumo de CBUQ Total (m³) = 358,66m³ + 160,63m³ = 519,59 m³

Tampões de Poços de Visita a Levantar




	Esgoto	Água
01 Avenida Alexandre Marion	19	9
02 Rua Wenceslau Bras	4	1
TOTAL GERAL	23	10

LEGENDA:

- Pavimento Existente
- Recapeamento

Detalhe asfalto próximo aos PVs.

Serviço a ser executado pela Contratada (Situação sem escala)

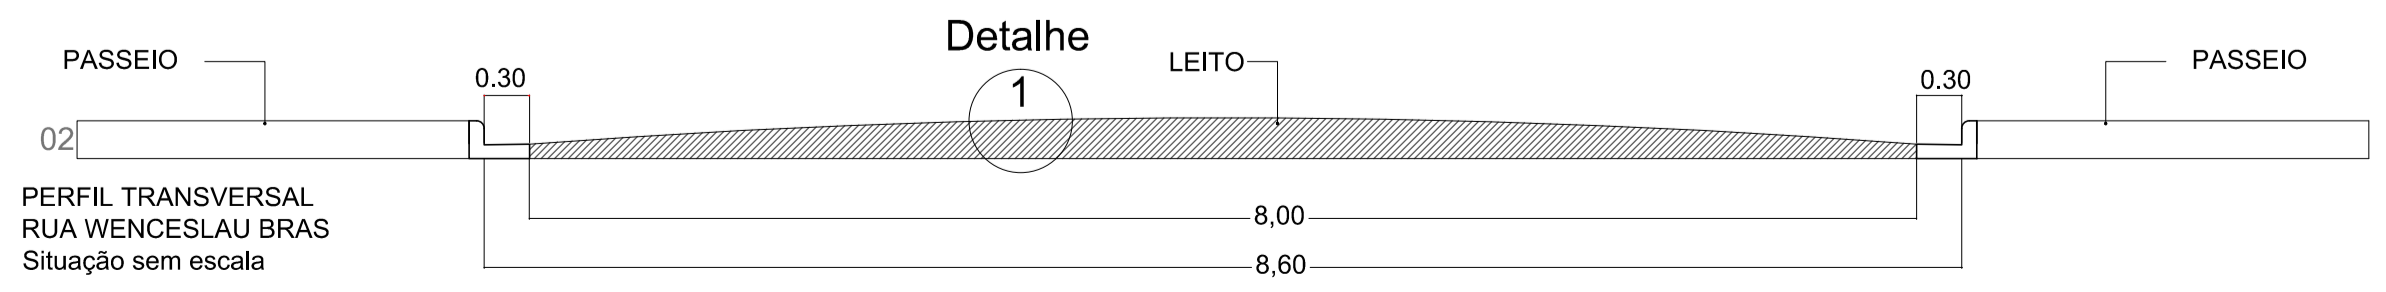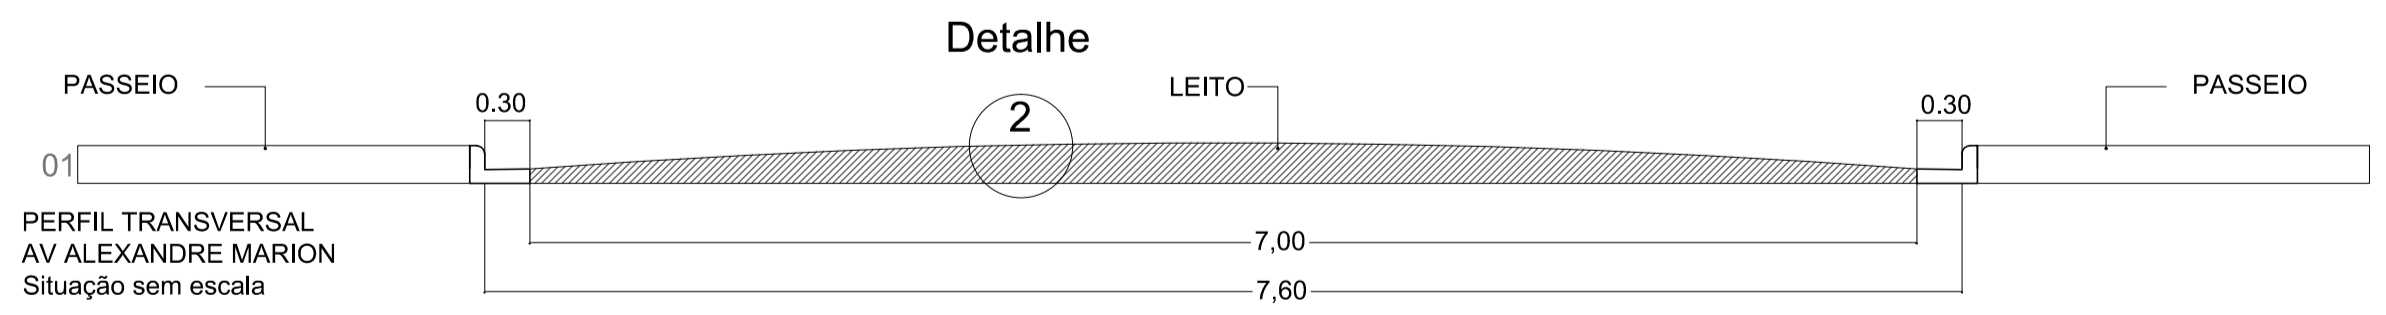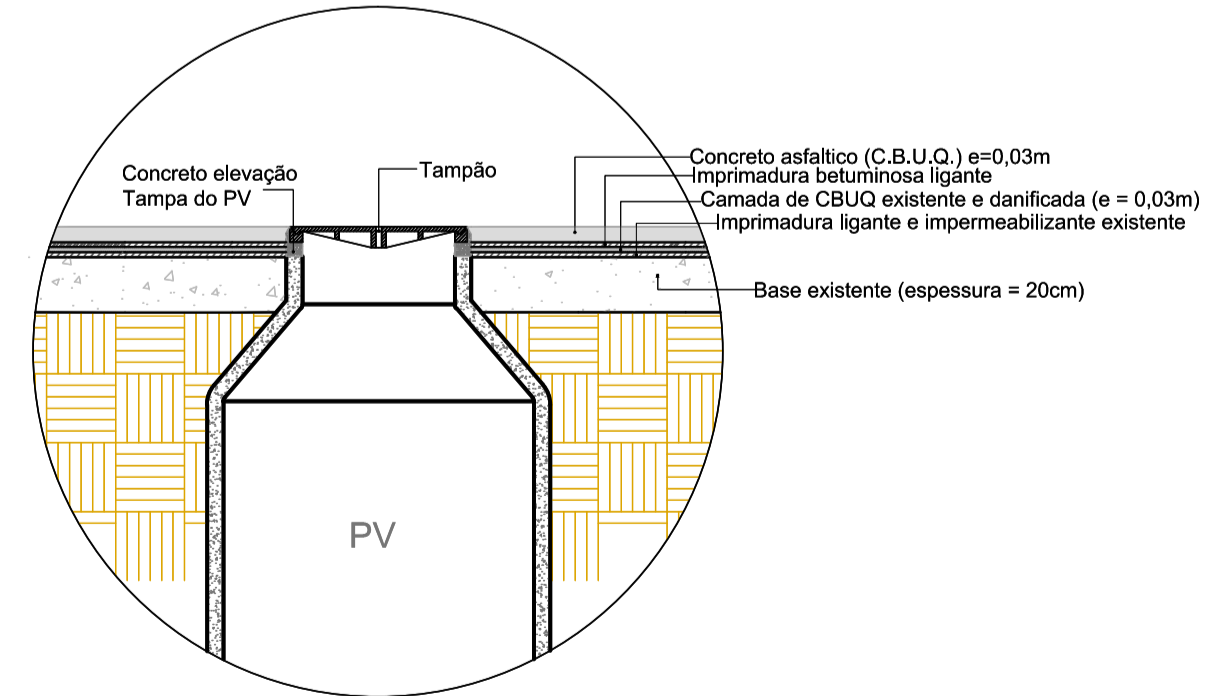

Interessada/Proprietária

p/ Prefeitura do Município de Jaguariúna  
 Márcio Gustavo Bernardes Reis  
 Prefeito

Autores e Responsáveis Técnicos

Adriano Poltronieri  
 Engenheiro Civil  
 CREA nº 5060295777

Flávio Paoliello Machado de Souza  
 Engenheiro Civil  
 CREA nº 060.155.054-0

Narciso Alexandre Vendrame  
 Engenheiro Civil  
 CREA nº 5060235026

Régis Totti Seben  
 Engenheiro Civil  
 CREA nº 060.133.884-3

Obs:

SECRETARIA		DEPARTAMENTO	
OBRAS E SERVIÇOS		TÉCNICO E DE ACESSORIA	
ESCALA	DATA	VISTO	DESENHO
Sem Escala	24/10/2.018	Lucas Gabriel Lopes	Eng. Flávio Paoliello

**Prefeitura do Município de Jaguariúna**  
 Rua Alfredo Bueno, 1235 - Centro - Jaguariúna-SP - CEP 13820-000-Fone: (019) 3867 9700-Fax: (019) 3867 2856

ASSUNTO: **Projeto Para Recapeamento de Diversas Ruas e Avenidas**  
**Avenida Alexandre Marion e Rua Wenceslau Brás**

FOLHA 11/14

Y:\SECRETARIA DE OBRAS E SERVIÇOS\PROJETOS\Recapeamento DesenvolveSP\Bairro Vila São José\Desenvolve SP - Recapeamento AROUVO: Bairro Vila São José - 06102018.dwg