

LEGENDA


ABREVIATURAS

- IMP A IMPLANTAR
- RET A RETIRAR
- EX EXISTENTE E A MANTER
- REM EXISTENTE E A REMANEJAR
- EX/SUB EXISTENTE E A SER SUBSTITUÍDA
- FTP FAIXA PARA TRAVESSIA DE PEDESTRES
- ▷ SENTIDO DE TRÁFEGO
- ▬ ÁREA PAVIMENTADA A RECAPEAR E A SINALIZAR
- ▬ PAVIMENTO EXISTENTE
- ▬ PINTURA NA COR BRANCA
- ▬ PINTURA NA COR AMARELA
- ┆ PLACA DE NOMENCLATURA DE RUA A IMPLANTAR
- ┆ PLACA DE NOMENCLATURA DE RUA A EXISTENTE

Proprietária/Interessada
 p/ Prefeitura do Município de Jaguariúna
 Márcio Gustavo Bernardes Reis
 Prefeito

Autores e Responsáveis Técnicos

Adriano Poltronieri Engenheiro Civil CREA nº 5060295777	Flávio Paoliello Machado de Souza Engenheiro Civil CREA nº 060.155.054-0
Narciso Alexandre Vendrame Engenheiro Civil CREA nº 5060235026	Régis Totti Seben Engenheiro Civil CREA nº 060.133.884-3

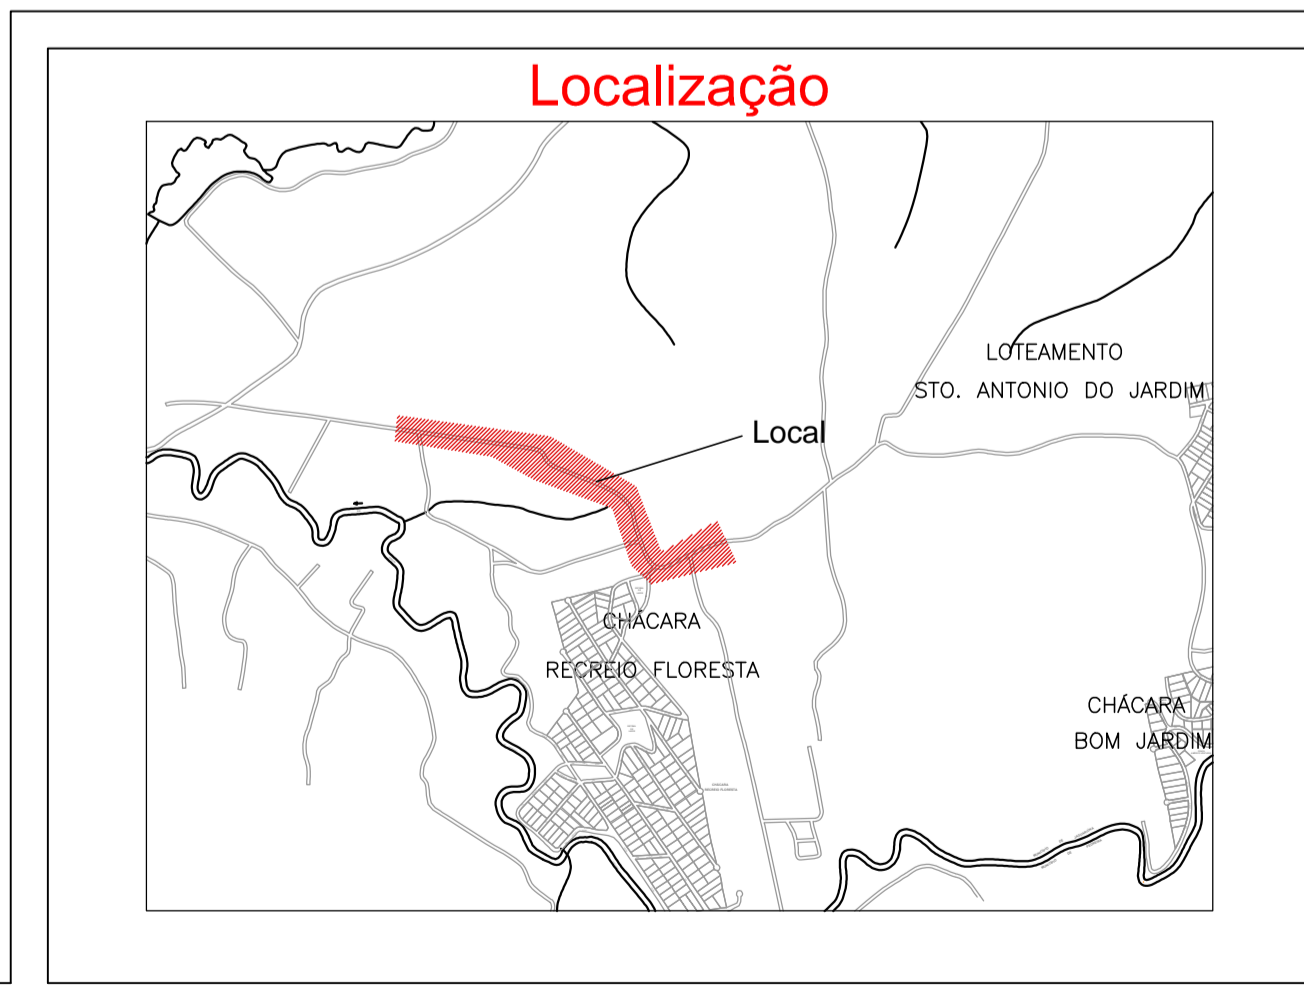

Obs:

SECRETARIA MOBILIDADE URBANA		DEPARTAMENTO TRÂNSITO	
ESCALA 1:1000	DATA 05/10/2.018	VISTO Josino José da Silva	DESENHO Vide Responsáveis Técnicos

Prefeitura do Município de Jaguariúna
 Rua Alfredo Buato, 1235 - Centro - Jaguariúna-SP - CEP 13820-000-Fone: (019) 3867 9700-Fax (019) 3867 2856

ASSUNTO
Projeto Para Recapeamento de Diversas Ruas e Avenidas
Sinalização
Estrada Municipal JGR 221 - Amadeu Bruno
trecho entre as estacas 31+10m e 97+22m

FOLHA **01/02**