

LEGENDA


ABREVIATURAS

- IMP A IMPLANTAR
- RET A RETIRAR
- EX EXISTENTE E A MANTER
- REM EXISTENTE E A REMANEJAR
- EX/SUB EXISTENTE E A SER SUBSTITUÍDA
- FTP FAIXA PARA TRAVESSIA DE PEDESTRES
- SENTIDO DE TRÁFEGO
- ▬ ÁREA PAVIMENTADA A RECAPEAR E A SINALIZAR
- ▬ PAVIMENTO EXISTENTE
- ▬ PINTURA NA COR BRANCA
- ▬ PINTURA NA COR AMARELA
- PLACA DE NOMENCLATURA DE RUA A IMPLANTAR
- PLACA DE NOMENCLATURA DE RUA A EXISTENTE

RESUMO - SINALIZAÇÃO HORIZONTAL	
DESCRIÇÃO	PROJETO
	COR. QUANT. (m2)
* TINTA A BASE DE RESINA ACRÍLICA	BR. 450,00
	AM. 380,00
MICRO ESFERA DE VIDRO TIPO DROP-ON (NBR 6831)	295,00 kg

RESUMO SINALIZAÇÃO - VERTICAL		
CÓDIGO	PROJETO	
	COL.	RET./COL.
R-19 (40Km)	006	
R-1	001	

SUPORTE DE FIXAÇÃO - VERTICAL	
DESCRIÇÃO	COL.
PP Ø 2 1/2" X 3,60m (Placa+PP+abraç.)	007

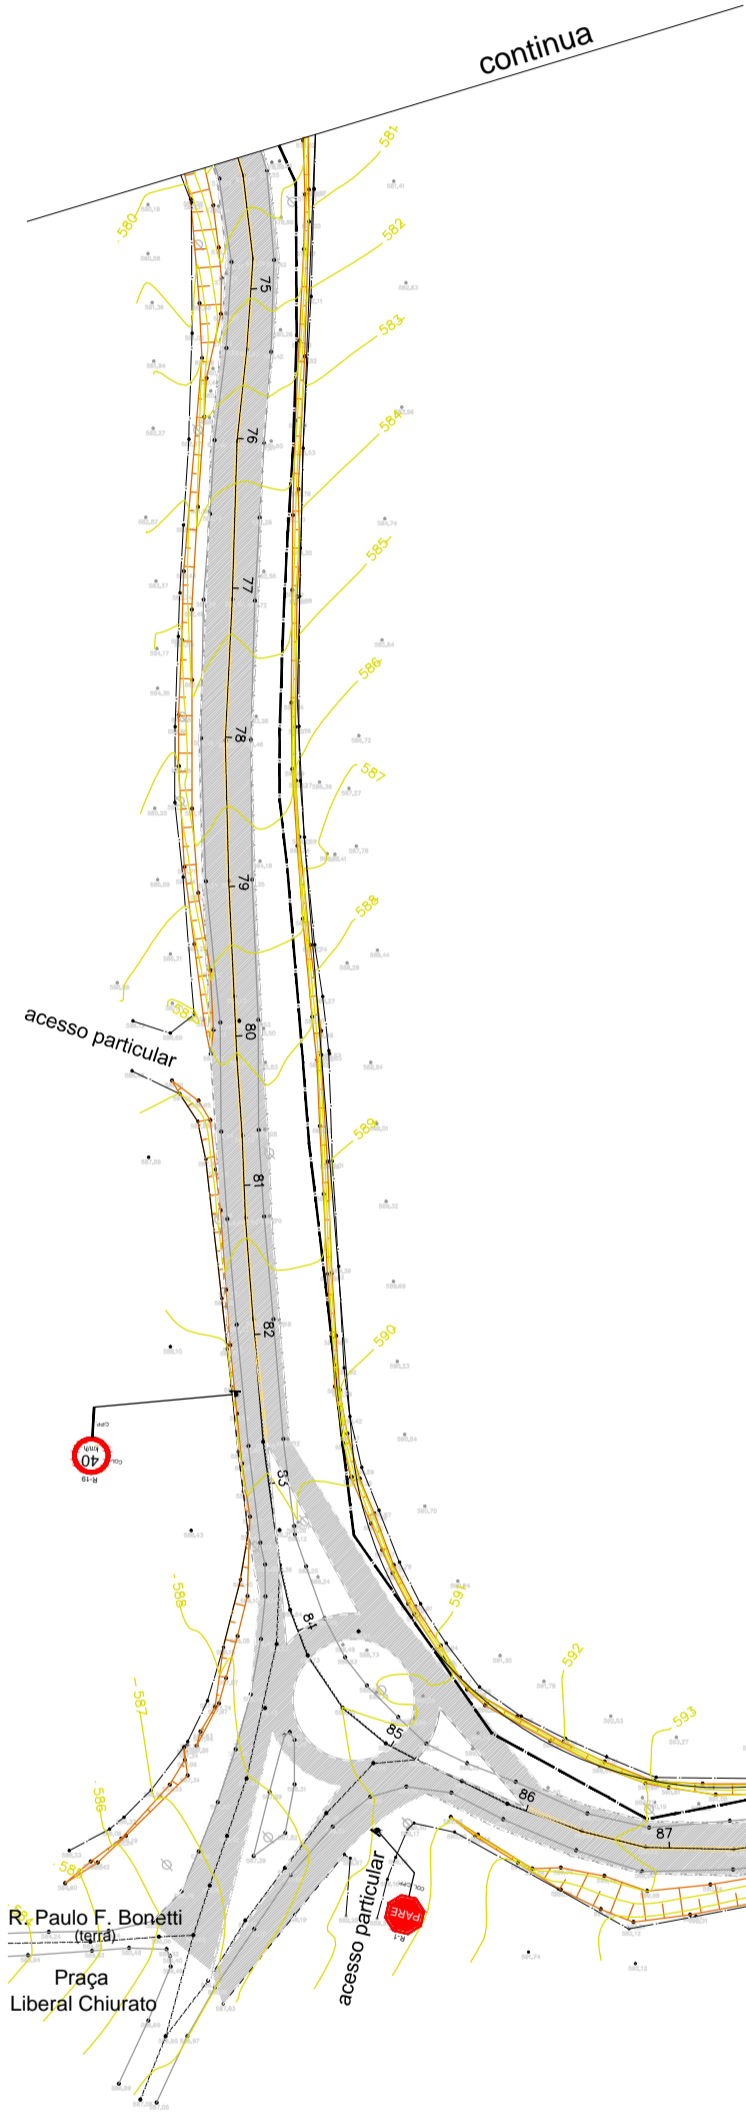

R. Paulo F. Bonetti  
Praça Liberal Chirato

término do trecho est. 97+22m

Proprietária/Interessada

pt Prefeitura do Município de Jaguariúna  
Márcio Gustavo Bernardes Reis  
Prefeito

Autores e Responsáveis Técnicos

Adriano Poltronieri  
Engenheiro Civil  
CREA nº 5060295777

Filvino Paoliello Machado de Souza  
Engenheiro Civil  
CREA nº 060.155.054-0


Narciso Alexandre Vendrame  
Engenheiro Civil  
CREA nº 5060235026

Régs Totti Seben  
Engenheiro Civil  
CREA nº 060.133.884-3

NOTAS:  
TODA SINALIZAÇÃO HORIZONTAL, CUJA COR NÃO ESTIVER ESPECIFICADA EM PROJETO, DEVERÁ SER PINTADA NA COR BRANCA.

Obs:

SECRETARIA		DEPARTAMENTO	
MOBILIDADE URBANA		TRÂNSITO	
ESCALA	DATA	VISTO	DESENHO
1:1000	05/10/2.018	Josino José da Silva	Vide Responsáveis Técnicos

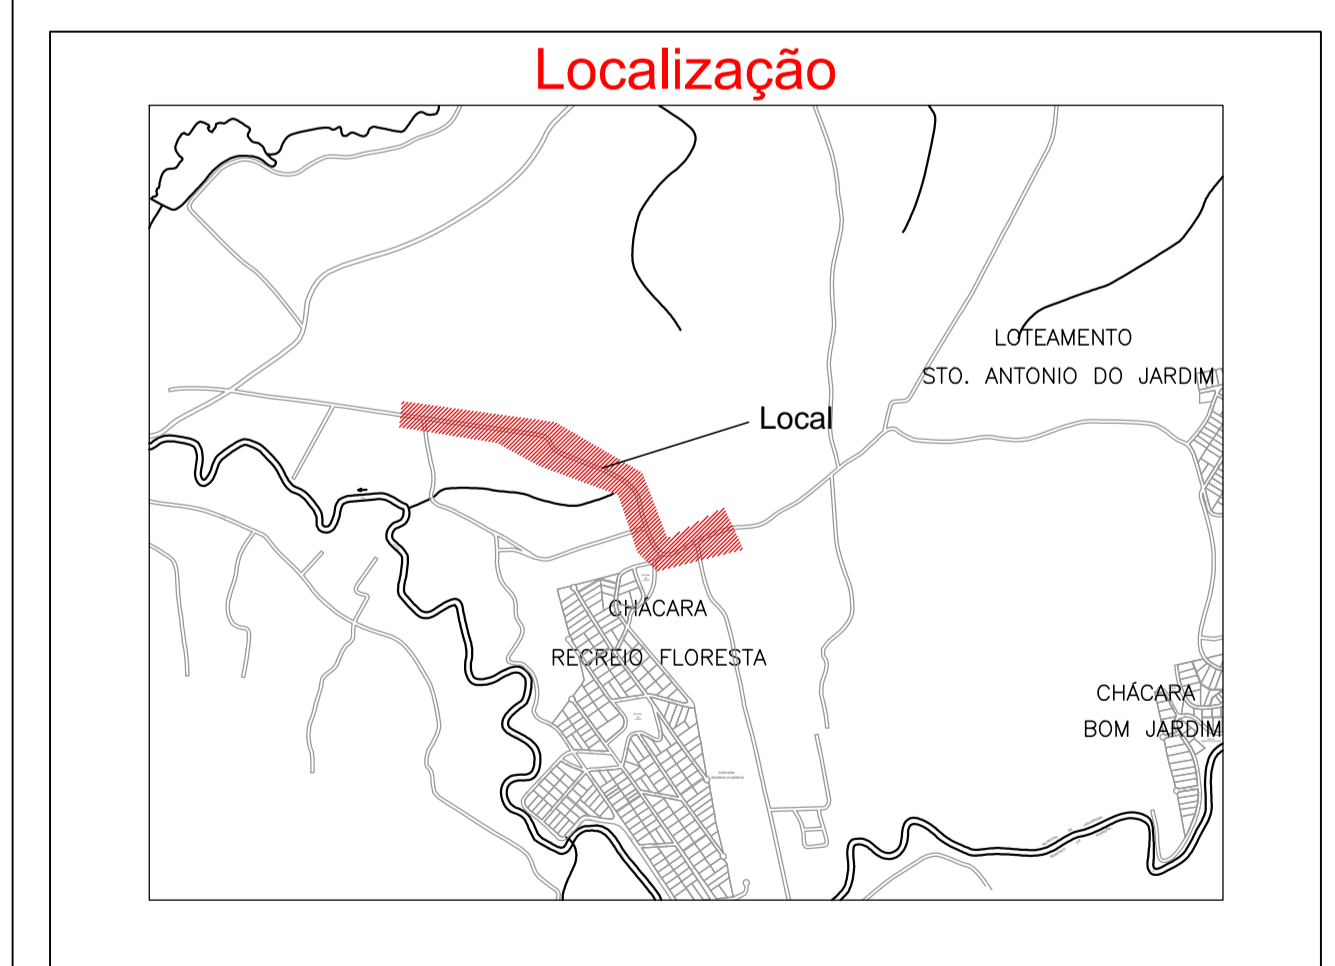

**Prefeitura do Município de Jaguariúna**  
Rua Alfredo Bueno, 1235 - Centro - Jaguariúna-SP - CEP 13820-000-Fone: (019) 3867 9700-Fax: (019) 3867 2856

ASSUNTO: Projeto Para Recapeamento de Diversas Ruas e Avenidas  
**Sinalização**  
Estrada Municipal JGR 221 - Amadeu Bruno  
trecho entre as estacas 31+10m e 97+22m

FOLHA 02/02