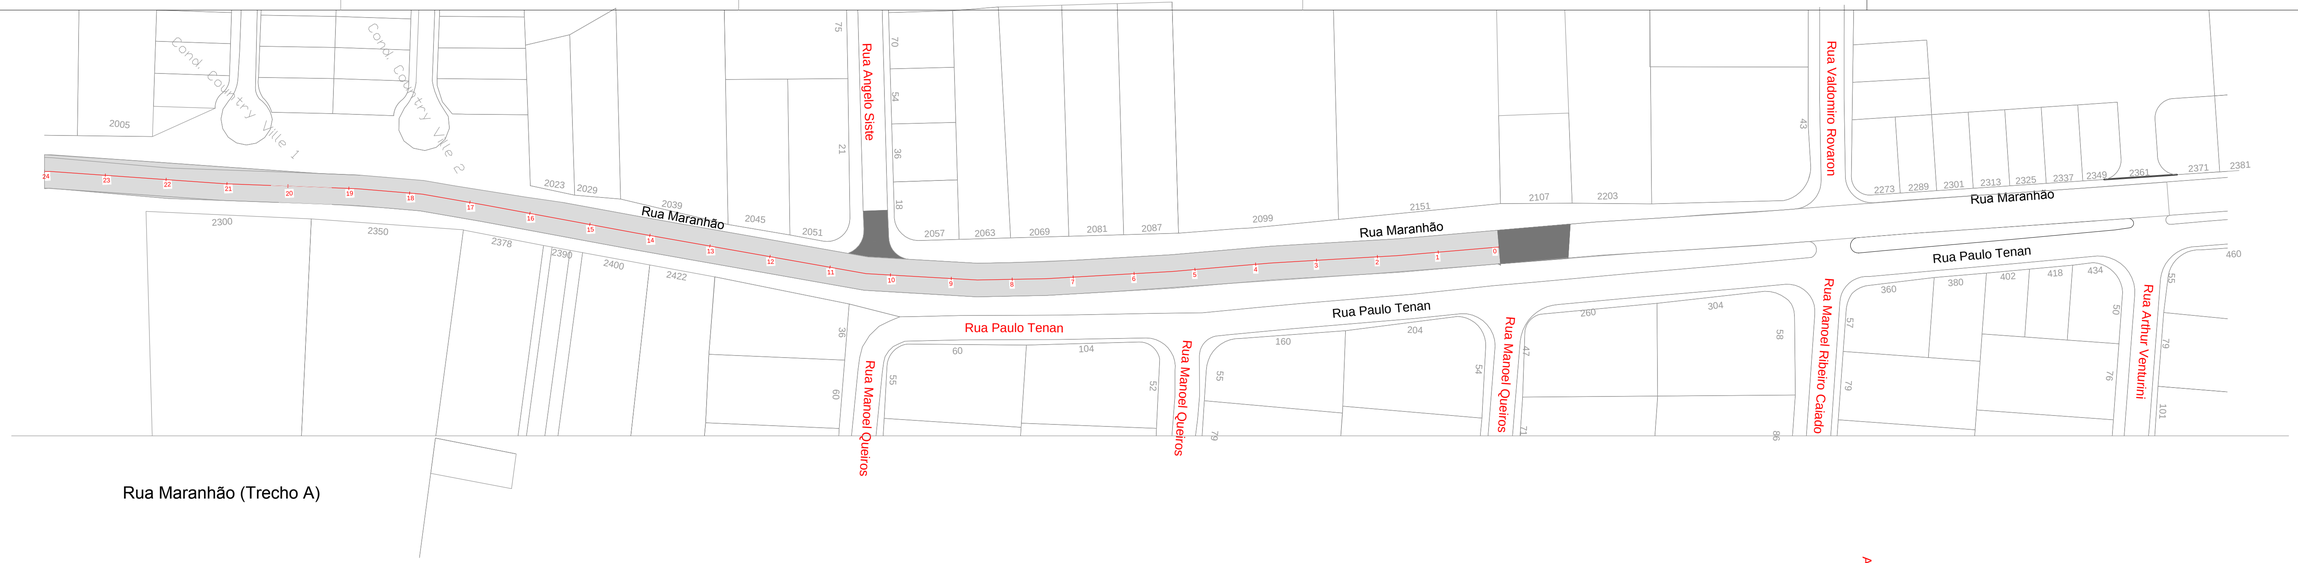

Rua Maranhão (Trecho A)

Detalhe 1 (Situação sem escala)

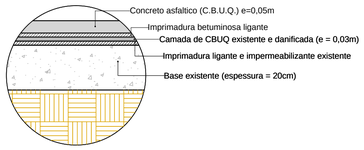

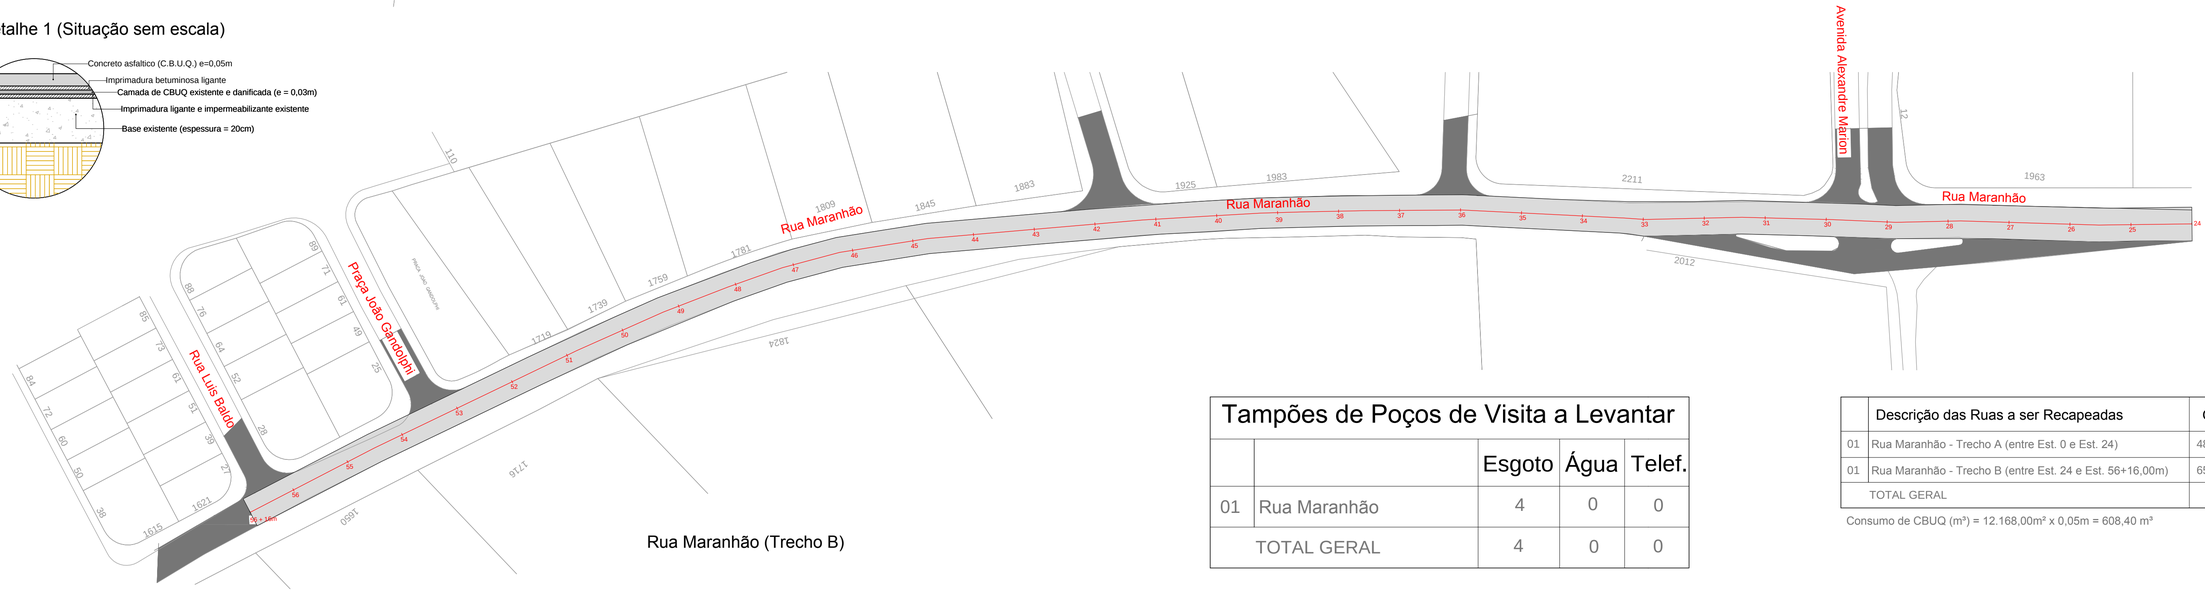

Rua Maranhão (Trecho B)

Tampões de Poços de Visita a Levantar

		Esgoto	Água	Telef.
01	Rua Maranhão	4	0	0
	TOTAL GERAL	4	0	0

	Descrição das Ruas a ser Recapeadas	Comp.	Larg. Média	Área
01	Rua Maranhão - Trecho A (entre Est. 0 e Est. 24)	480,00 m	11,00 m	5.280,00m²
01	Rua Maranhão - Trecho B (entre Est. 24 e Est. 56+16,00m)	656,00 m	10,50 m	6.888,00 m²
	TOTAL GERAL			12.168,00m²

Consumo de CBUQ (m³) = 12.168,00m² x 0,05m = 608,40 m³

LEGENDA:

Pavimento Existente

Recapeamento

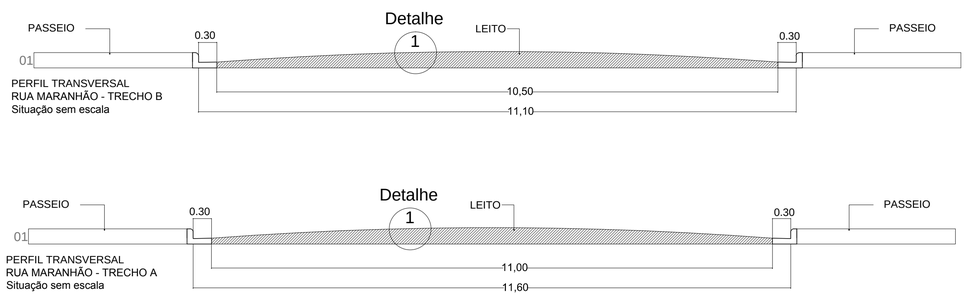

Detalhe asfalto próximo aos PVs.
Serviço a ser executado pela Contratada
(Situação sem escala)

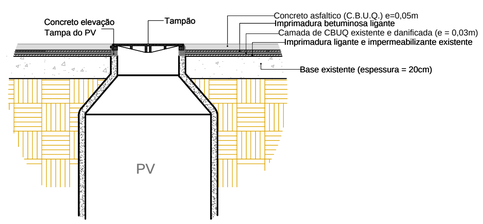

Proprietária/Interessada

p/ Prefeitura do Município de Jaguariúna
Márcio Gustavo Bernardes Reis
Prefeito

Autores e Responsáveis Técnicos

Adriano Poltronieri
Engenheiro Civil
CREA nº 5060295777

Flávio Paoliello Machado de Souza
Engenheiro Civil
CREA nº 060.155.054-0

Narciso Alexandre Verdrame
Engenheiro Civil
CREA nº 5060235026

Régis Totti Seben
Engenheiro Civil
CREA nº 060.133.884-3

Obs:

SECRETARIA	DEPARTAMENTO		
OBRAS E SERVIÇOS	TÉCNICO E DE ASSESSORIA		
ESCALA	DATA	VISTO	DESENHO
Sem Escala	26/10/2.018	Lucas Gabriel Lopes	Eng. Flávio Paoliello

Prefeitura do Município de Jaguariúna
Rua Alfredo Bueno, 1235 - Centro -Jaguariúna-SP - CEP 13820-000-Fone: (019) 3867 9700-Fax (019) 3867 2856

ASSUNTO *Projeto Para Recapeamento de Diversas Ruas e Avenidas*
Rua Maranhão

FOLHA **14A/14**

ARQUIVO: Y:\SECRETARIA DE OBRAS E SERVIÇOS\PROJETOS\Recapeamento DesenvolveSP\Bairro Capotuna-São Pedro\DesenvolveSP - Recapeamento Capotuna-São Pedro - FL14A-14 - 20182610.dwg