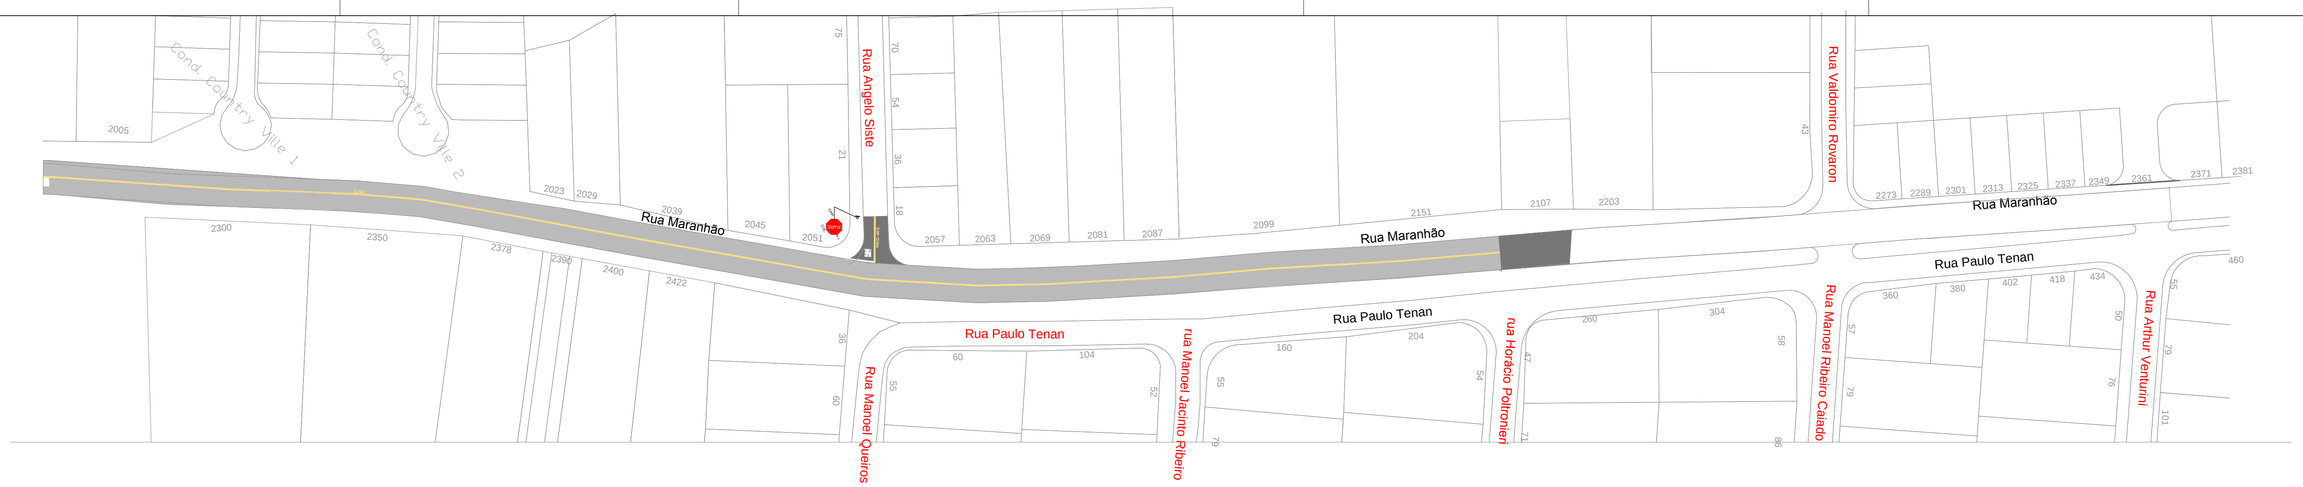

Rua Maranhão (Trecho A)

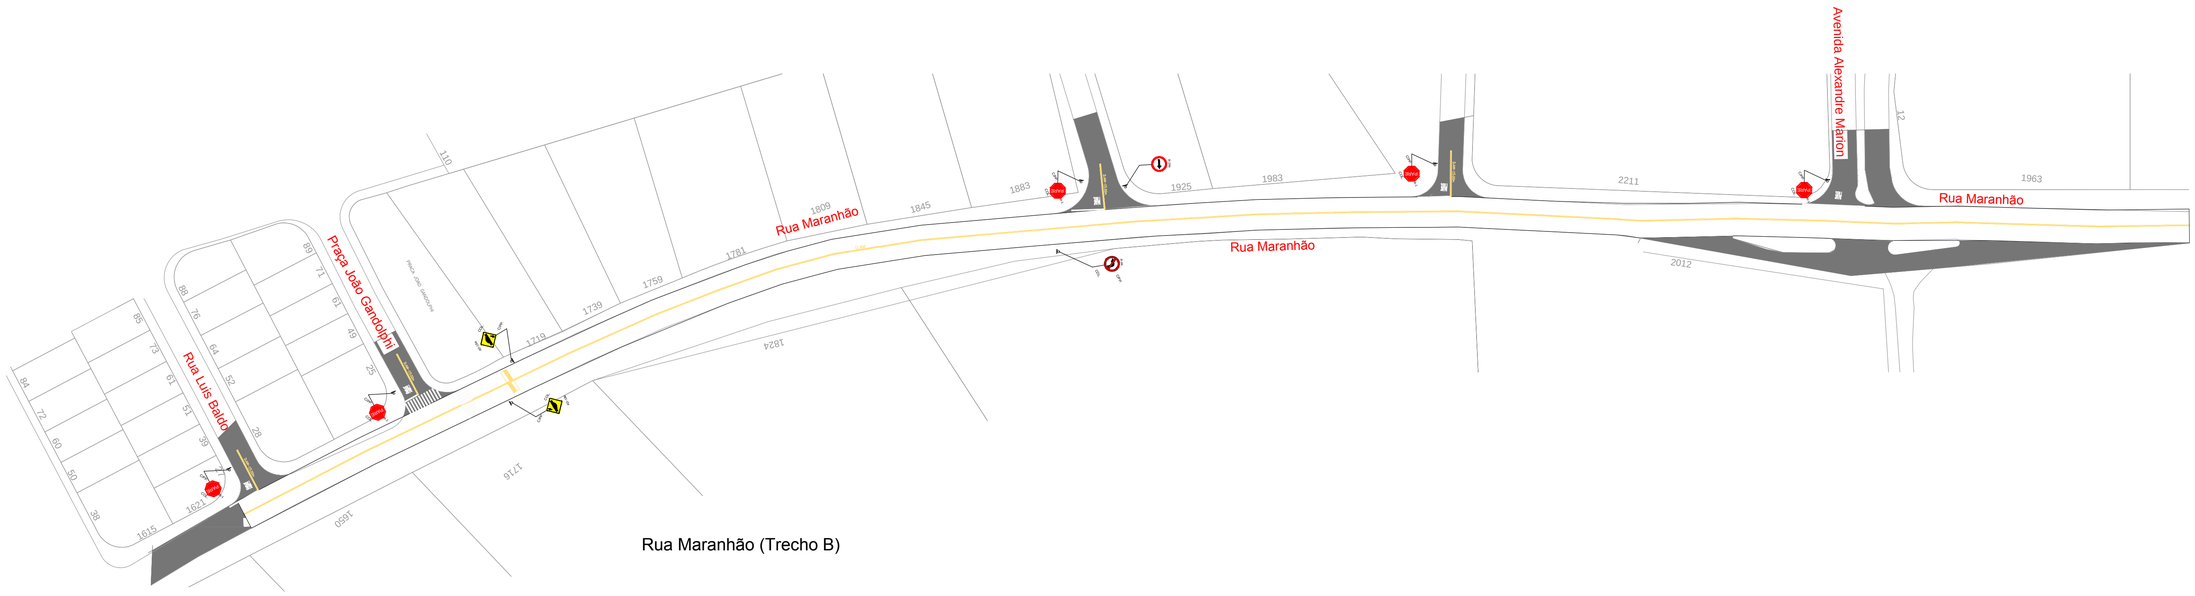

Rua Maranhão (Trecho B)

p/ Prefeitura do Município de Jaguariúna
Márcio Gustavo Bernardes Reis
Prefeito

Adriano Poltronieri
Engenheiro Civil
CREA nº 5060295777

Flávio Paoliello Machado de Souza
Engenheiro Civil
CREA nº 060.155.054-0

Narciso Alexandre Vendrame
Engenheiro Civil
CREA nº 5060235026

Régis Totti Seben
Engenheiro Civil
CREA nº 060.133.884-3

Resumo de quantidades para a sinalização vertical, tanto de regulamentação quanto de advertência

CÓDIGO	IMP
R-1 - Ø 50	6
AD- 18a- Ø 50	2
R-4a - Ø 50	1
R-24a - Ø 50	1
TOTAL	10

DESCRIÇÃO	COR	Quantidade (m²)
PINTURA DEFINITIVA	BRANCA	150
TINTA ACRÍLICA A BASE DE ÁGUA	AMARELA	370

LEGENDA

ABREVIATURAS

IMP	A IMPLANTAR
RET	A RETIRAR
EX	EXISTENTE E A MANTER
REM	EXISTENTE E A REMANEJAR
EX/SUB	EXISTENTE E A SER SUBSTITUÍDA
FTP	FAIXA PARA TRAVESSIA DE PEDESTRES
	SENTIDO DE TRÁFEGO
	ÁREA PAVIMENTADA A RECAPEAR E A SINALIZAR
	PAVIMENTO EXISTENTE
	PINTURA NA COR BRANCA
	PINTURA NA COR AMARELA
	PLACA DE NOMENCLATURA DE RUA A IMPLANTAR
	PLACA DE NOMENCLATURA DE RUA A EXISTENTE

Obs:

SECRETARIA	DEPARTAMENTO		
Mobilidade Urbana	Trânsito		
ESCALA	DATA	VISTO	DESENHO
Sem Escala	29/10/2.018	Josino José da Silva	Eng. Regis Seben / Carlos Mathiuzzo

Prefeitura do Município de Jaguariúna
Rua Alfredo Bueno, 1235 - Centro -Jaguariúna-SP - CEP 13820-000-Fone: (019) 3867 9700-Fax (019) 3867 2856

ASSUNTO *Projeto Para Recapeamento de Diversas Ruas e Avenidas Sinalização*

Rua Maranhão, entre rua Horácio Poltronieri e Luis Baldo

FOLHA **ÚNICA**

ARQUIVO: Y:\SECRETARIA DE OBRAS E SERVIÇOS\PROJETOS\Recapeamento DesenvolveSP\Bairro Capotuna-São Pedro\DesenvolveSP - Recapeamento Capotuna-São Pedro - FL14A-14 - SINALIZAÇÃO - 29102018.dwg