

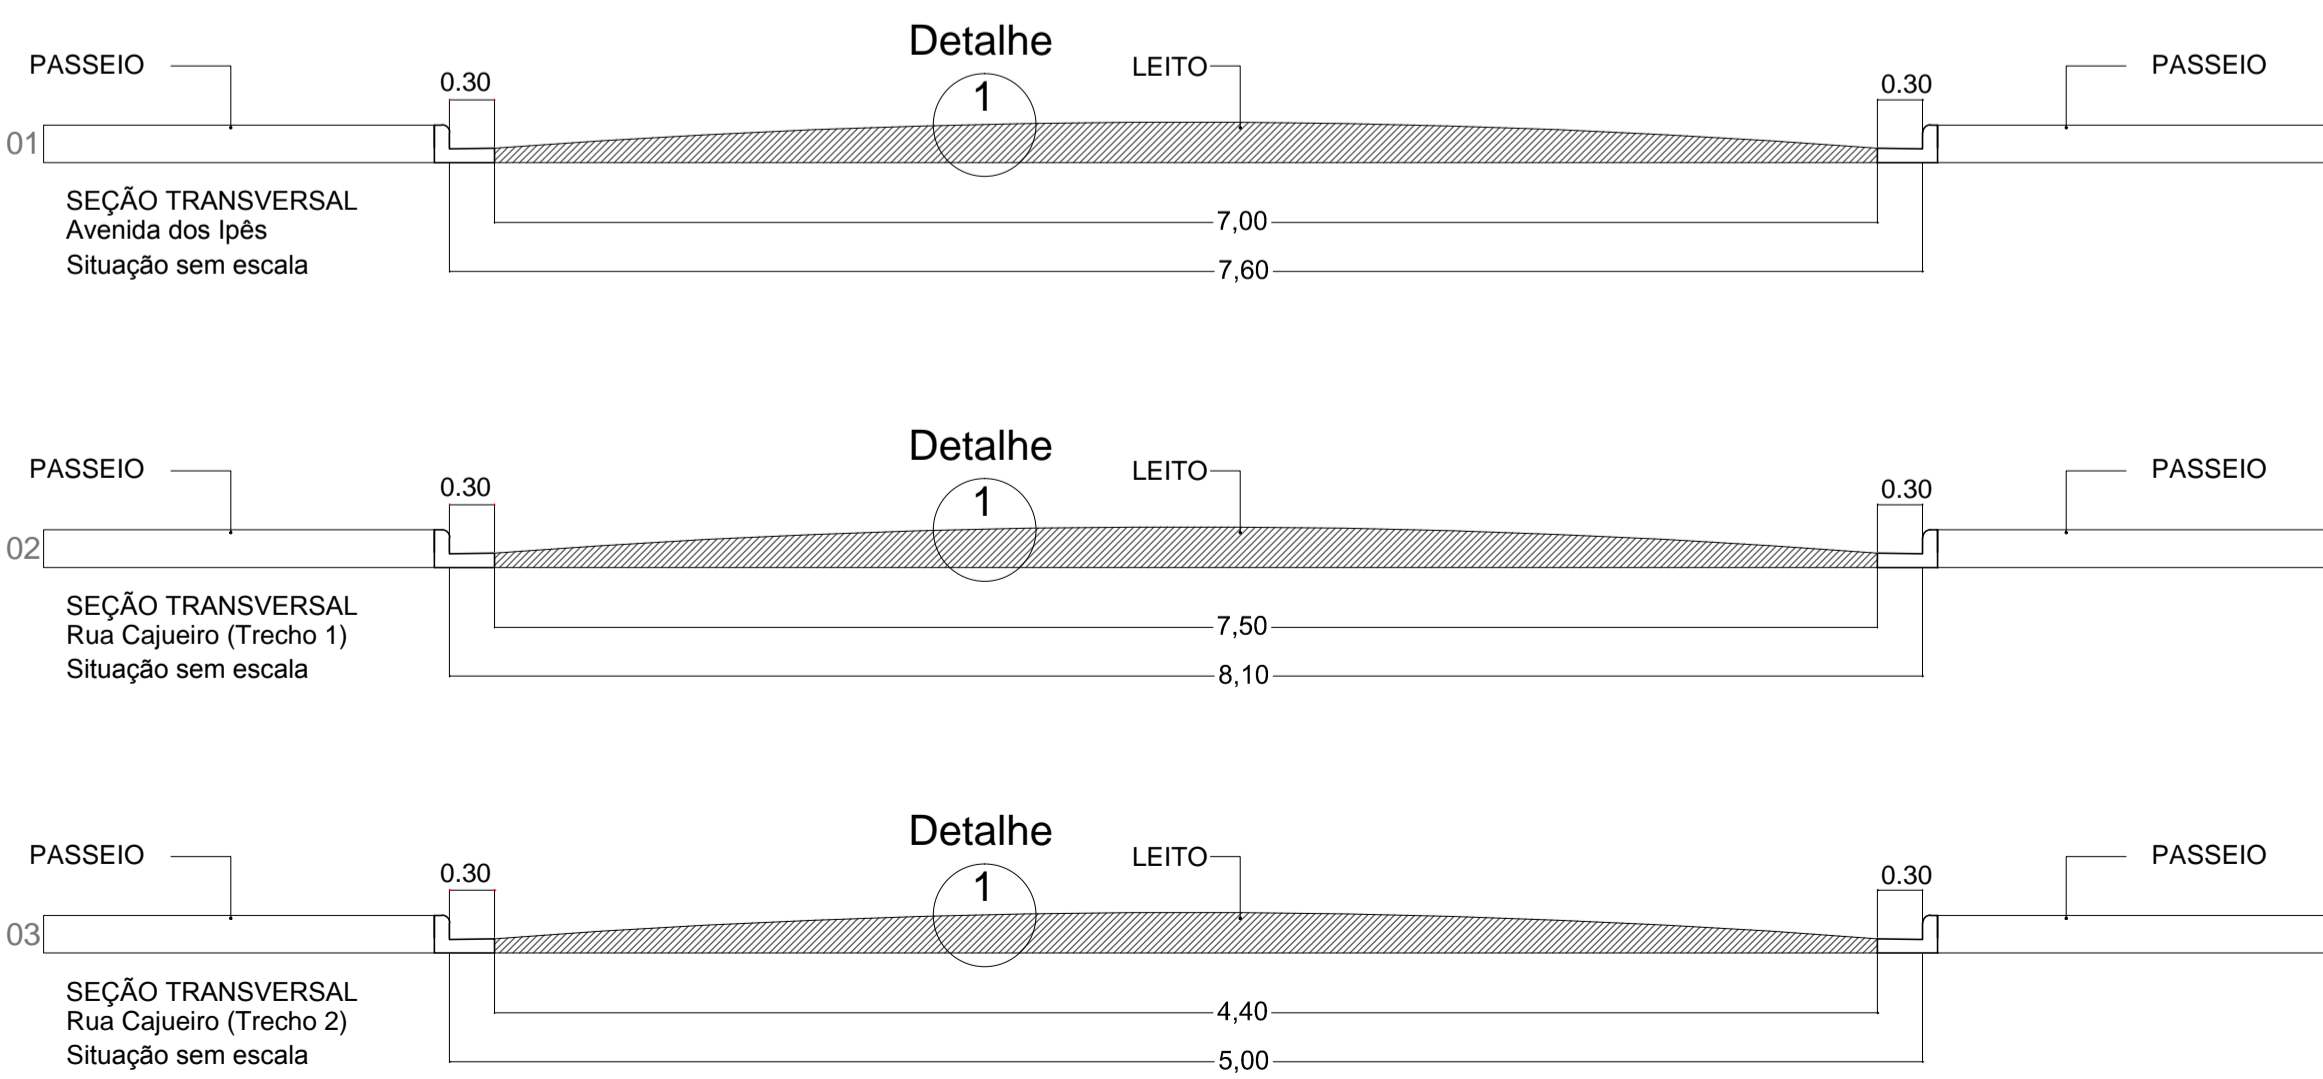


Detalhe 1 (Situação sem escala)

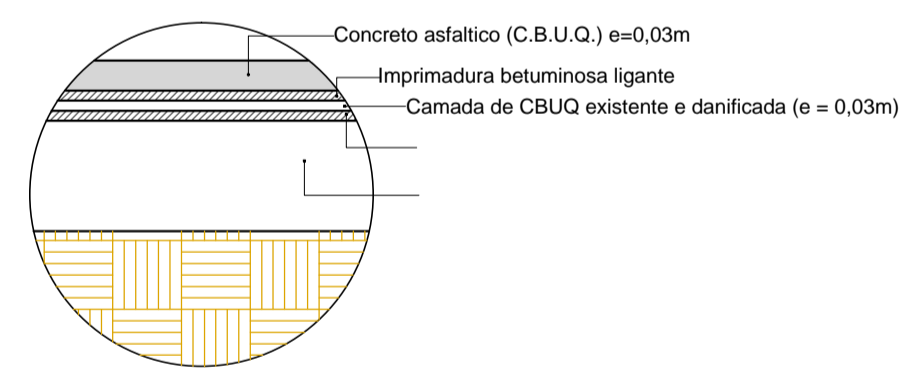

Detalhe asfalto próximo aos PVs.
Serviço a ser executado pela Contratada.
(Situação sem escala)

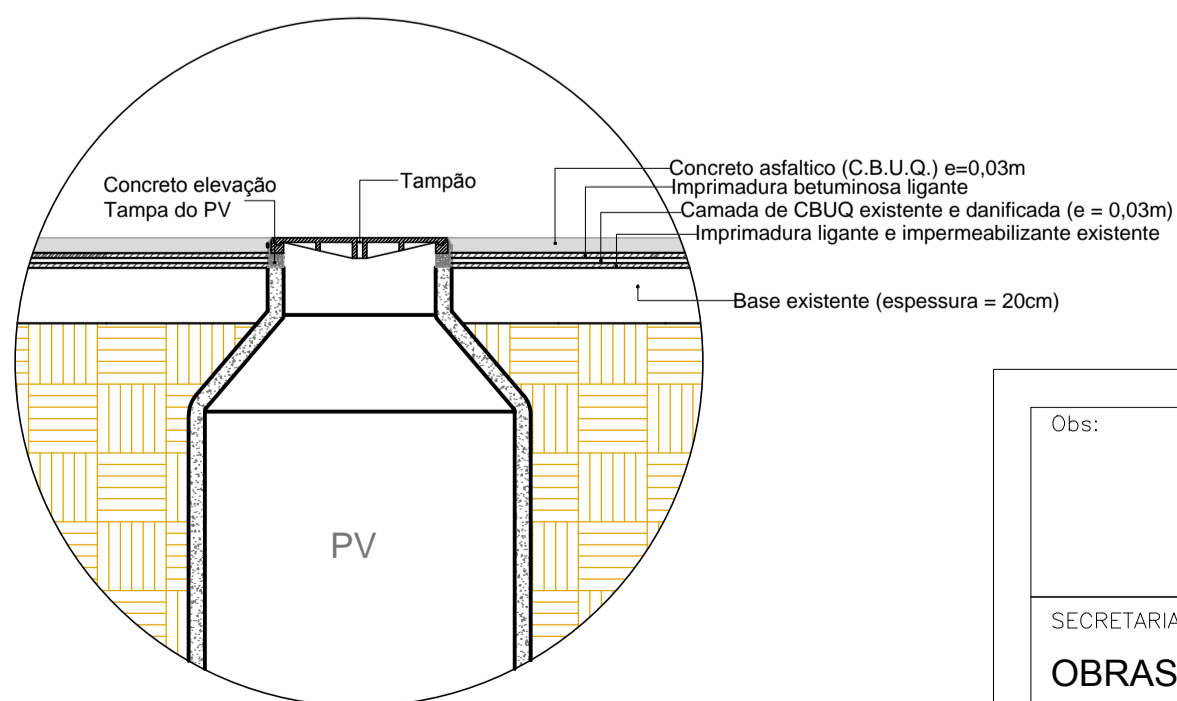

LEGENDA:

- Pavimento Existente
- Recapeamento

Tampões de Poços de Visita a Levantar		
	Esgoto	Água
01	Avenida dos Ipês	0 1
02	Rua Cajueiro	4 0
TOTAL GERAL		4 1

Descrição das Ruas a ser Recapeadas	Comp.	Larg. Média	Área
01 Avenida dos Ipês	958,70 m	7,00 m	6.710,90 m ²
02 Rua Cajueiro (Trecho 1)	60,00 m	7,50 m	450,00 m ²
03 Rua Cajueiro (Trecho 2)	102,20 m	4,40 m	449,68 m ²
TOTAL GERAL			7.610,58 m ²

Consumo de CBUQ (m³) = 7.610,58m² x 0,03m = 228,32 m³

Obs:

SECRETARIA		DEPARTAMENTO	
OBRAS E SERVIÇOS		TÉCNICO E DE ACESSORIA	
ESCALA	DATA	VISTO	DESENHO
Sem Escala	24/10/2018	Lucas Gabriel Lopes	Eng. Flávio Paoliello

Interessada/Proprietária

p/ Prefeitura do Município de Jaguariúna
Márcio Gustavo Bernardes Reis
Prefeito

Autores e Responsáveis Técnicos

Adriano Poltronieri
Engenheiro Civil
CREA nº 5060295777

Narciso Alexandre Vendrame
Engenheiro Civil
CREA nº 5060235026

Flávio Paoliello Machado de Souza
Engenheiro Civil
CREA nº 060.155.054-0

Régis Totti Seben
Engenheiro Civil
CREA nº 060.133.884-3

Prefeitura do Município de Jaguariúna
Rua Alfredo Bueno, 1235 - Centro - Jaguariúna-SP - CEP 13820-000-Fone: (019) 3867 9700-Fax: (019) 3867 2856

ASSUNTO **Projeto Para Recapeamento de Diversas Ruas e Avenidas**
Avenida dos Ipês e rua Cajueiro

FOLHA **2/14**

ARQUIVO: Z:\SECRETARIA DE OBRAS E SERVIÇOS\PROJETOS\Recapeamento DesenvolveSP\Bairro Roseira de Baixo\DesenvolveSP - Recapeamento Roseira de Baixo - FL2-14 - REV01 - 24102018.dwg