
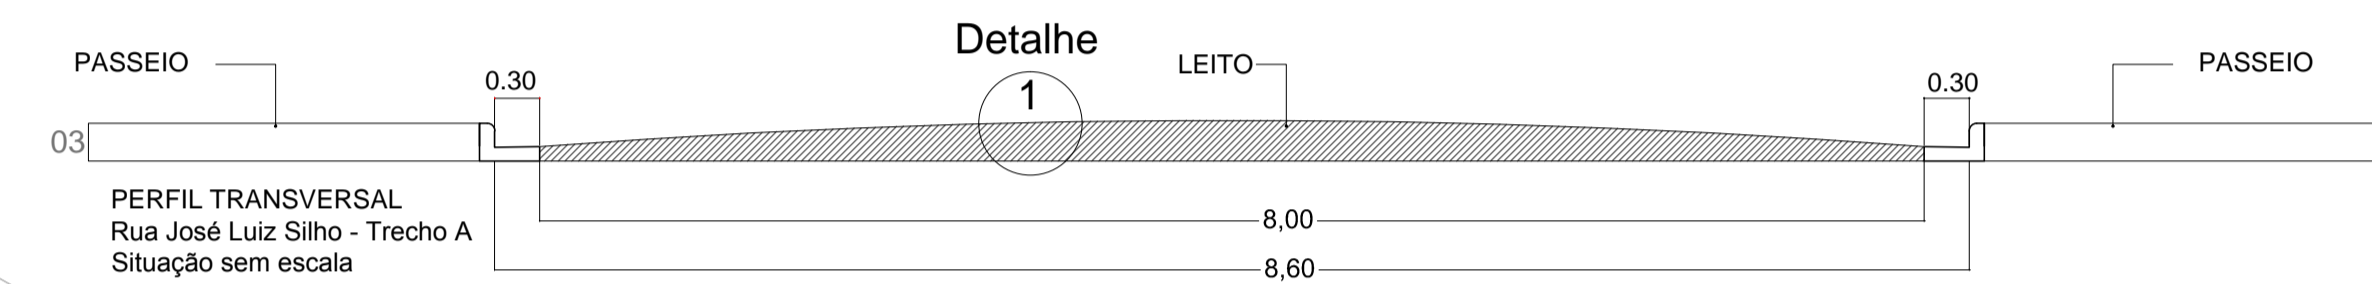
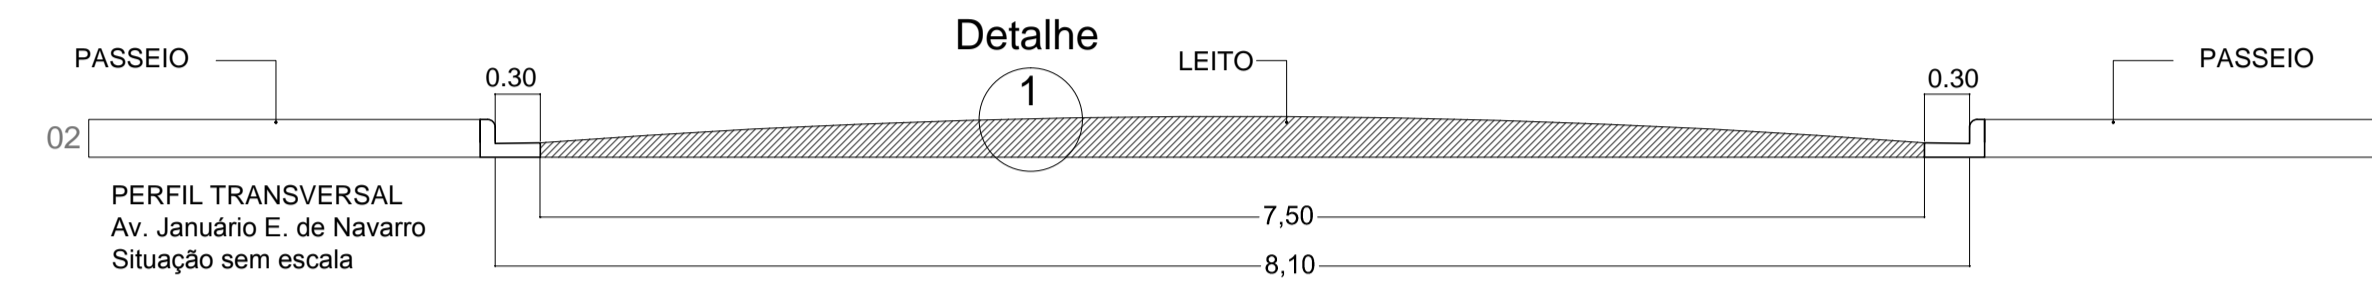
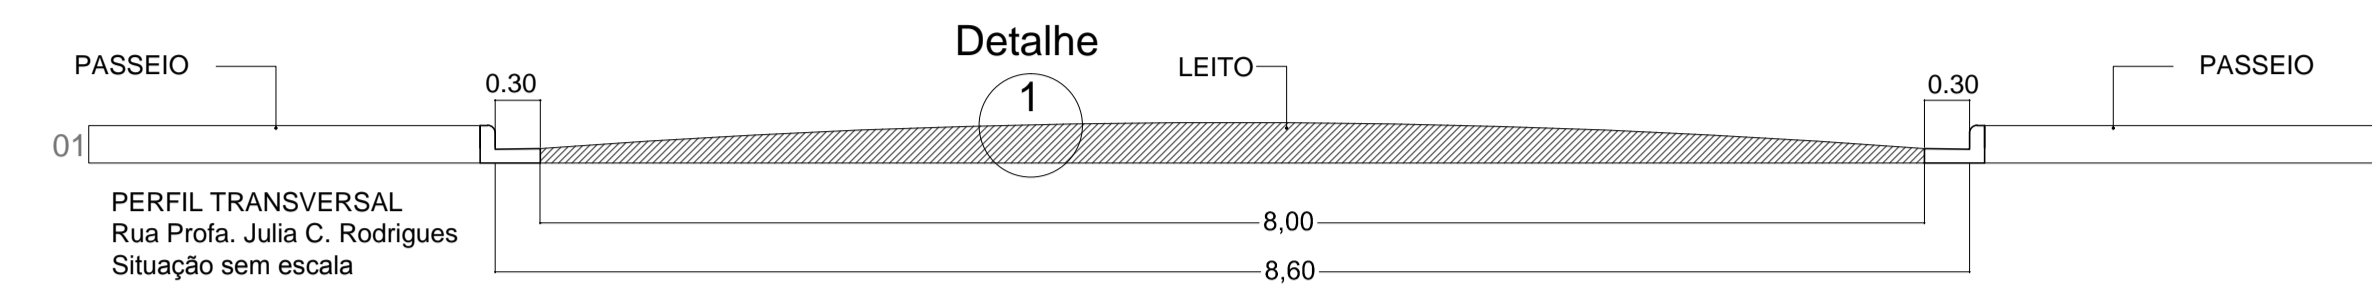


|             | Descrição das Ruas a ser Recapeadas     | Comp.    | Larg. Média | Área                     |
|-------------|---|----------|-------------|--------------------------|
| 01          | Rua Prof. Julia C. Rodrigues            | 665,90 m | 8,00 m      | 5.327,20 m <sup>2</sup>  |
| 02          | Av. Januário E. de Navarro - Lado ímpar | 433,30 m | 7,50 m      | 3.249,75 m <sup>2</sup>  |
|             | Av. Januário E. de Navarro - Lado par   | 540,00 m | 7,50 m      | 4.050,00 m <sup>2</sup>  |
| 03          | Rua José Luiz Silho - Trecho A          | 140,00 m | 8,00 m      | 1.120,00 m <sup>2</sup>  |
| TOTAL GERAL |   |          |             | 13.746,95 m <sup>2</sup> |

Consumo de CBUQ (m<sup>3</sup>) = 13.746,95m<sup>2</sup> x 0,03m = 412,41 m<sup>3</sup>

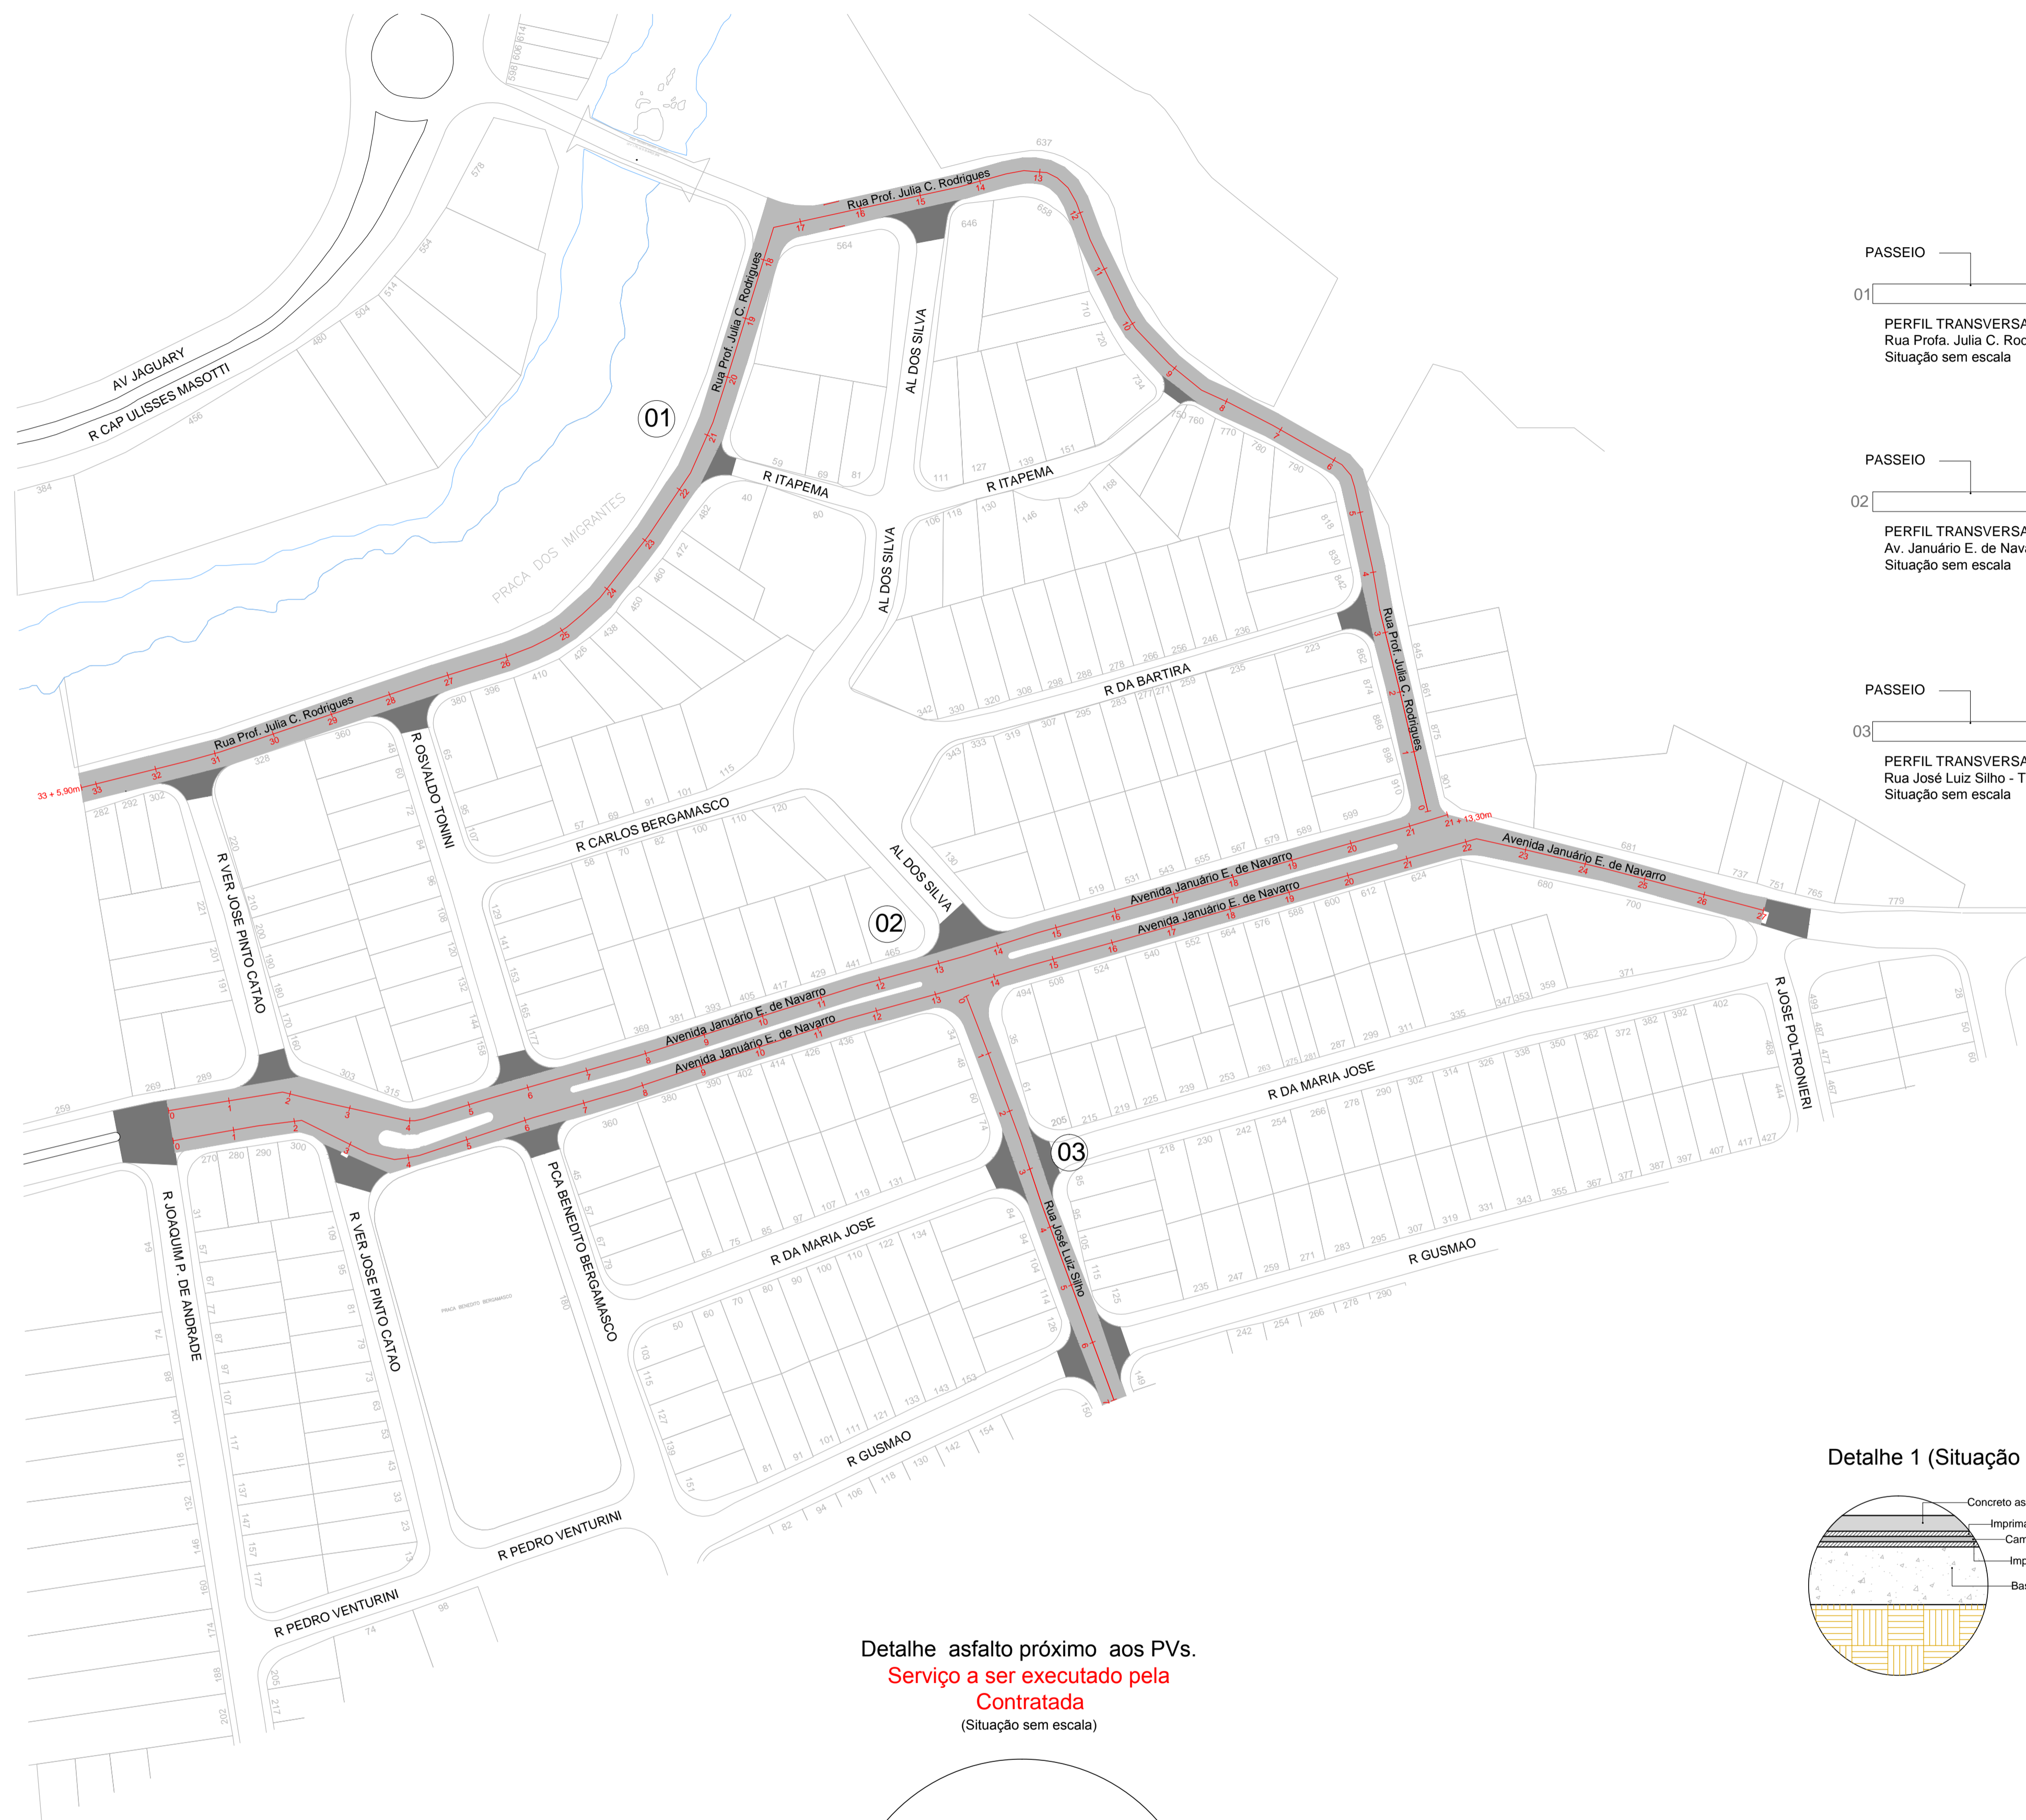


LEGENDA:


- Pavimento Existente
- Recapeamento

| Tampões de Poços de Visita a Levantar |                                |         |
|---------------------------------------|--------------------------------|---------|
|                                       | Esgoto                         | Água    |
| 01                                    | Rua Prof. Julia C. Rodrigues   | 14    2 |
| 02                                    | Av. Januário E. de Navarro     | 9    3  |
| 03                                    | Rua José Luiz Silho - Trecho A | 0    0  |
| TOTAL GERAL                           |                                | 23    5 |

Detalhe 1 (Situação sem escala)

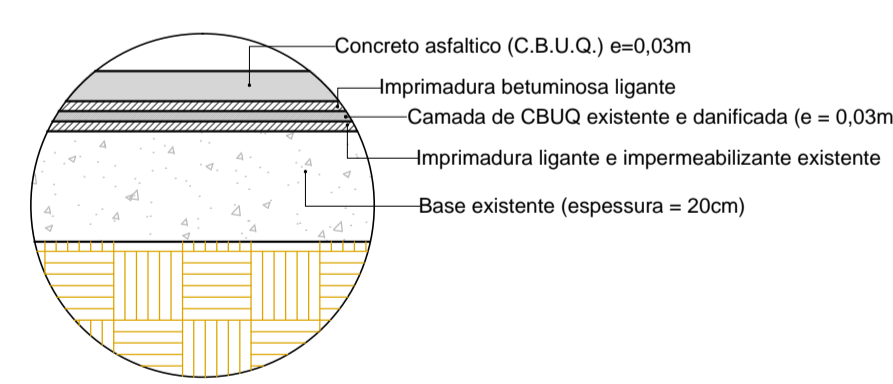

Detalhe asfalto próximo aos PVs.  
**Serviço a ser executado pela Contratada**  
 (Situação sem escala)

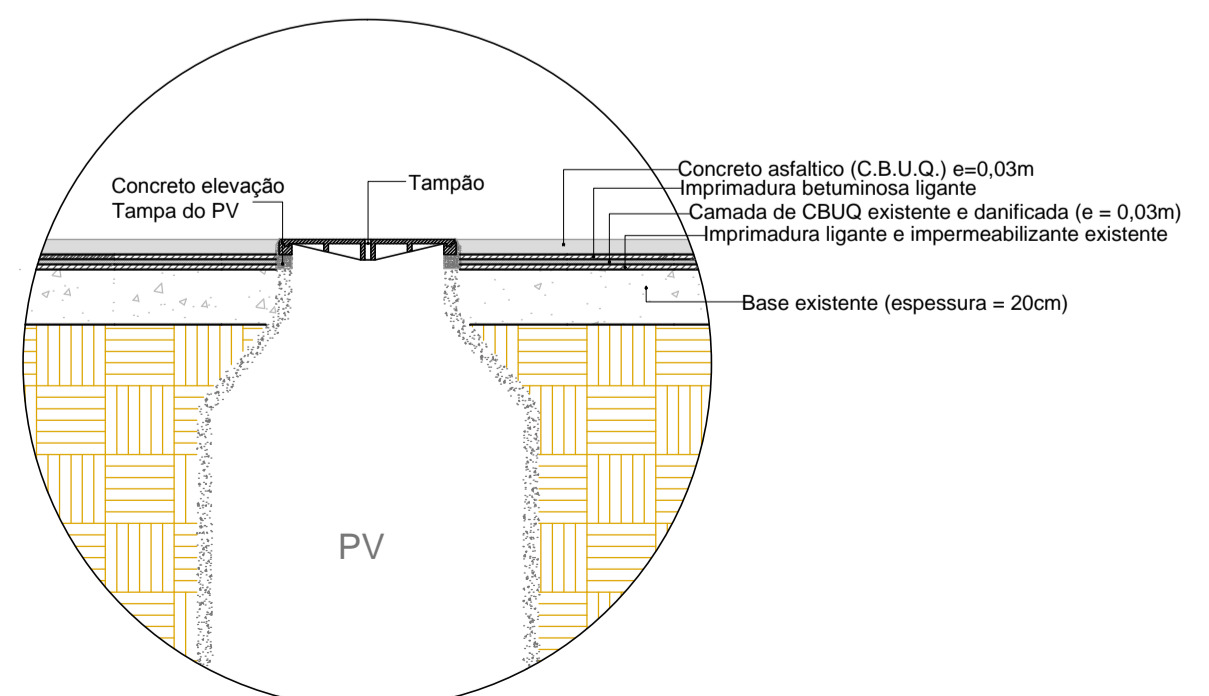

Implantação

Interessada/Proprietária

p/ Prefeitura do Município de Jaguariúna  
 Márcio Gustavo Bernardes Reis  
 Prefeito

Autores e Responsáveis Técnicos

Adriano Poltronieri  
 Engenheiro Civil  
 CREA nº 5060295777

Flávio Paoliello Machado de Souza  
 Engenheiro Civil  
 CREA nº 060.155.054-0

Narciso Alexandre Vendrame  
 Engenheiro Civil  
 CREA nº 5060235026

Régis Totti Seben  
 Engenheiro Civil  
 CREA nº 060.133.884-3

Obs:

|                  |             |                        |                       |
|------------------|-------------|------------------------|-----------------------|
| SECRETARIA       |             | DEPARTAMENTO           |                       |
| OBRAS E SERVIÇOS |             | TÉCNICO E DE ACESSORIA |                       |
| ESCALA           | DATA        | VISTO                  | DESENHO               |
| Sem Escala       | 24/10/2.018 | Lucas Gabriel Lopes    | Eng. Flávio Paoliello |

**Prefeitura do Município de Jaguariúna**  
 Rua Alfredo Bueno, 1235 - Centro - Jaguariúna-SP - CEP 13820-000-Fone: (019) 3867 9700-Fax (019) 3867 2856

ASSUNTO **Projeto Para Recapeamento de Diversas Ruas e Avenidas**  
**Rua Prof. Júlia Calhau Rodrigues, Av. Januário Eiseu de Navarro (trecho entre rua Joaquim Pinto de Andrade e rua José Poltronieri) e Rua José Luis Silho (Trecho "A", entre Av. Januário E. de Navarro e estaca 7)** **FOLHA 5/14**

ARQUIVO: Z:\SECRETARIA DE OBRAS E SERVIÇOS\PROJETOS\Recapeamento DesenvolveSP\Barro Nova Jaguariúna e Jardim Botânico\Desenvolve SP - Recapeamento Bairros NovaJag e JdBotânico - JuliaCRodrigues-JanuarioE-Navarro-JoseL-Silho - FL5-14 - REV01 - 24102018.dwg