


20431.30

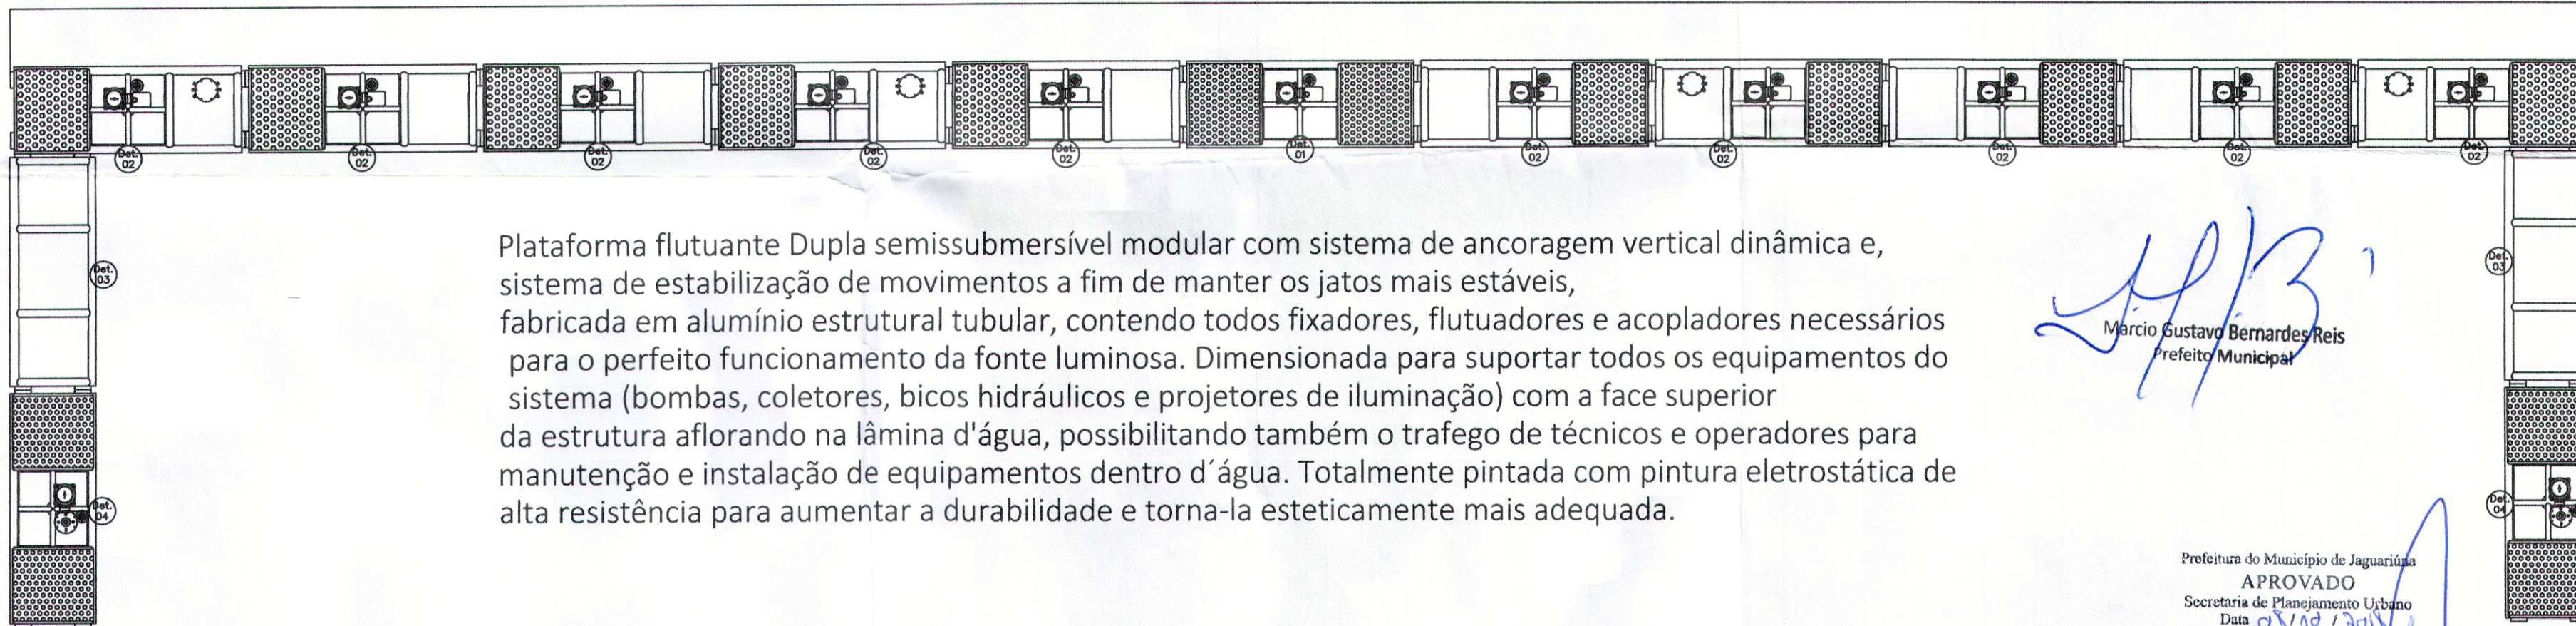

Plataforma flutuante Dupla semissubmersível modular com sistema de ancoragem vertical dinâmica e, sistema de estabilização de movimentos a fim de manter os jatos mais estáveis, fabricada em alumínio estrutural tubular, contendo todos fixadores, flutuadores e acopladores necessários para o perfeito funcionamento da fonte luminosa. Dimensionada para suportar todos os equipamentos do sistema (bombas, coletores, bicos hidráulicos e projetores de iluminação) com a face superior da estrutura aflorando na lâmina d'água, possibilitando também o tráfego de técnicos e operadores para manutenção e instalação de equipamentos dentro d'água. Totalmente pintada com pintura eletrostática de alta resistência para aumentar a durabilidade e torna-la esteticamente mais adequada.

Marcio Gustavo Bernardes Reis
 Marcio Gustavo Bernardes Reis
 Prefeito Municipal


Prefeitura do Município de Jaguariúna
 APROVADO
 Secretaria de Planejamento Urbano
 Data 07/10/2018

Gilberto Poltronieri
 GILBERTO POLTRONIERI
 Eng.º Civil - CREA 0600683019

Rômulo Augusto Arsufi Vigatto
 Rômulo Augusto Arsufi Vigatto
 Secretário de Planejamento Urbano

Maria das Graças Hansen Albaran Santos
 Maria das Graças Hansen Albaran Santos
 Secretária de Turismo e Cultura

Thiago Menezes Garcia
 Thiago Menezes Garcia
 Diretor de Patrimônio Histórico



THIAGO TEIXEIRA DOS SANTOS ME

Santo Antônio Do Monte ,645 – CEP 30330-220 – Belo Horizonte-MG
 Tel (0xx31)3371-4103 – jatodoguao@jatodoguao.com

TÍTULO			
DETALHES DA FONTE			
IDENTIFICAÇÃO DA PRANCHA			
PLANTA BAIXA CORTE DETALHE			
LOCALIZAÇÃO			
LAGOA			
AUTOR DO PROJ. DE HIDRAULICA	CREA	DATA	RESP. TÉCNICO DA OBRA
THIAGO TEIXEIRA DOS SANTOS ME			
CIDADE - UF	PRANCHA	DATA	AUTORIA DO DES. ORIGINAL
JACUTINGA	01/00	08/2018	