

03			
02			
01			
00	DM/MA		
REV.	DATA		
EMISSÃO PARA COMENTÁRIOS			
DESCRIÇÃO			


CLIENTE: PREFEITURA MUNICIPAL DE JAGUARIÚNA

PROJETO: ESPELHO D'ÁGUA


ASSINTO: PROJETO ESTRUTURAL	ESQ. INDICADA: 08	FOLHA: 08	REVISÃO: 00
CORTE			

RESPONSÁVEL TÉCNICO: KELVIN WESLEY BINOTTI FRANCO
ENGENHEIRO CIVIL - CREA 08/10000-0


DATA: 02/2018

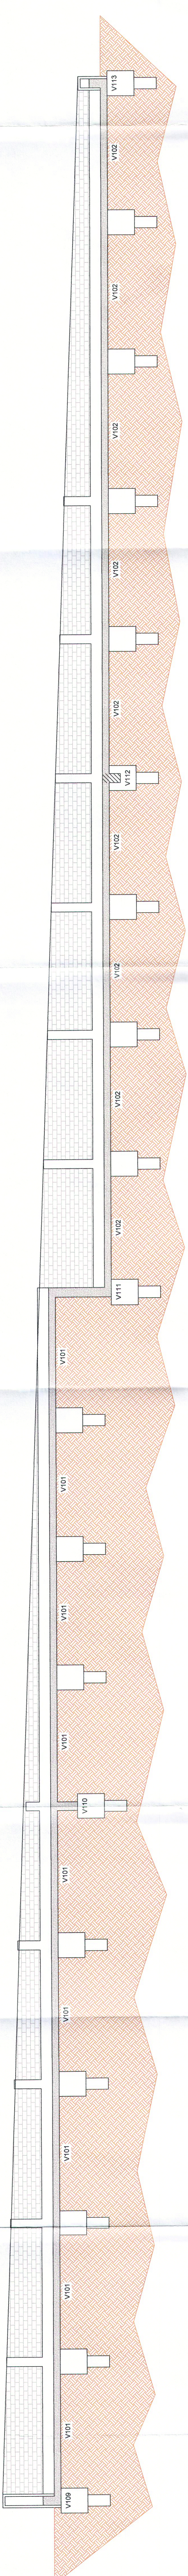


Corte A-A (Fundação)
escala 1:50

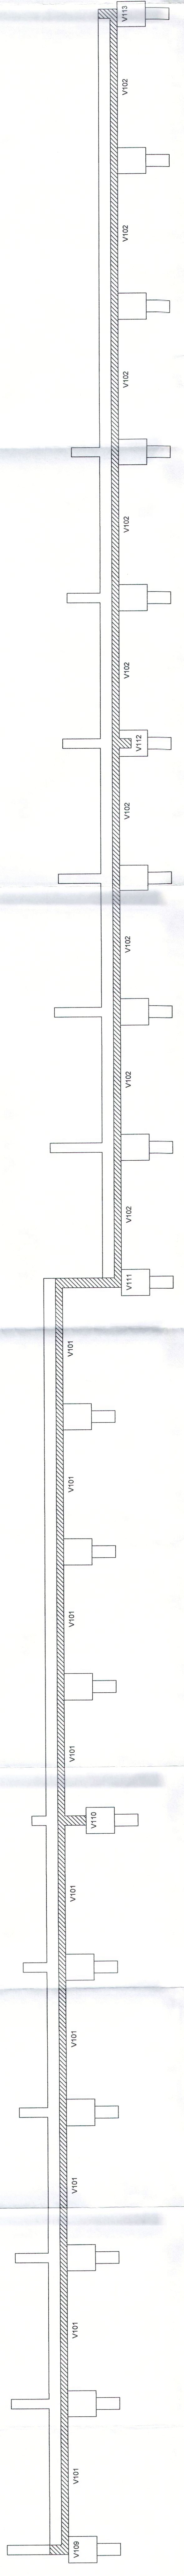


Corte B-B (Fundação)
escala 1:50

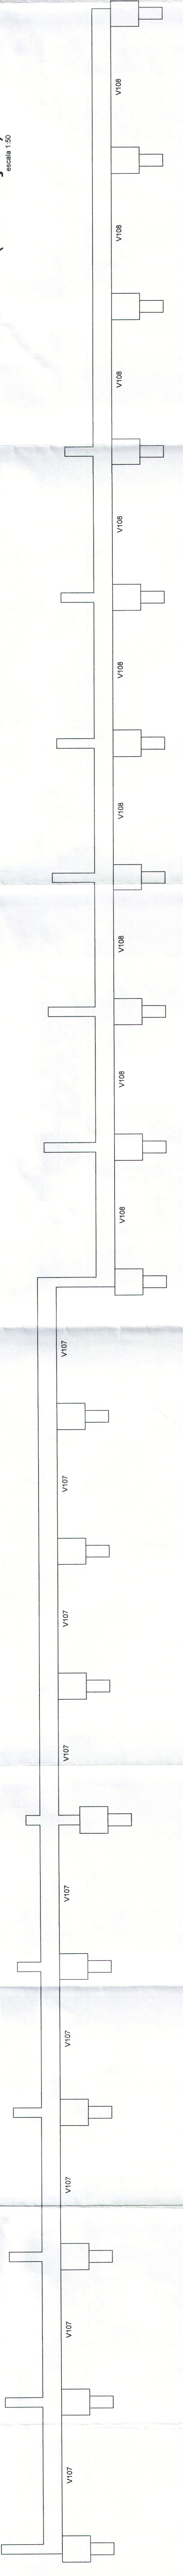


Corte C-C (Fundação)
escala 1:50

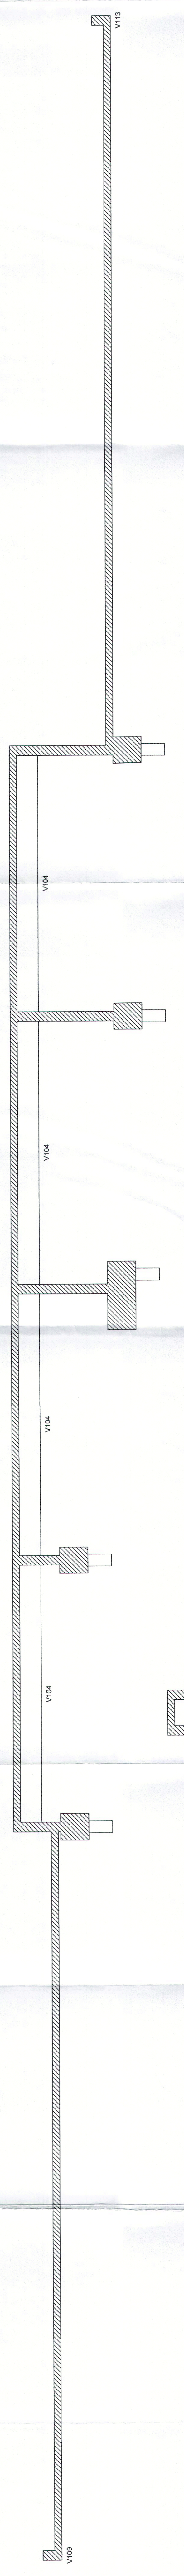

Corte D-D (Fundação)
escala 1:50

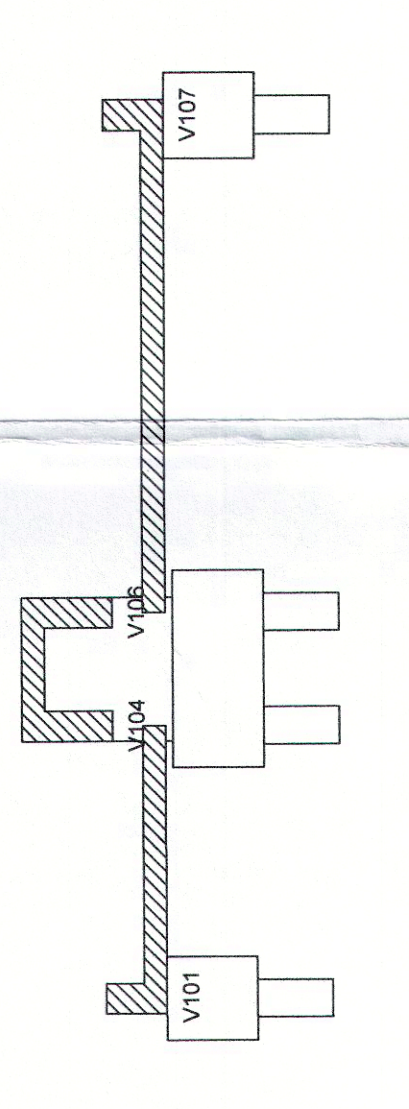

Corte E-E (Fundação)
escala 1:50

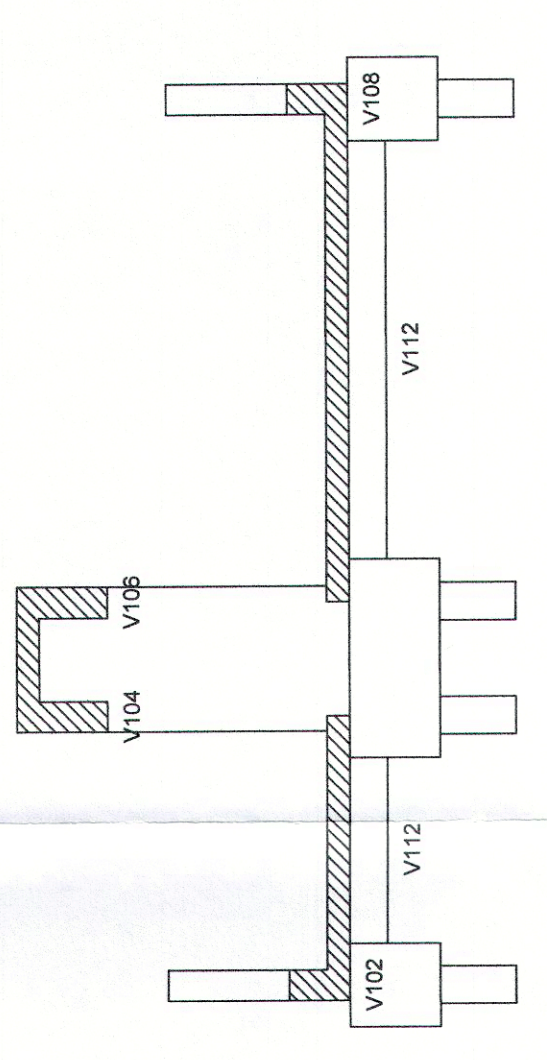

[Handwritten signature]
Mário Sérgio de Almeida Neto
Secretaria de Turismo e Cultura

[Handwritten signature]
Prado Franco Engenharia e Construção