


SIMBOLOGIA






	Tubulação (ASPIRAÇÃO) em PVC marrom de 50mm
	Tubulação (RETORNO) em PVC marrom de 50mm
	Tubulação (ESGOTO) em PVC branco de 50mm
	Tubulação (ALIMENTAÇÃO) em PVC marrom de 25mm
	Tubulação (RALOS DE FUNDO) em PVC marrom de 60mm
	Ralo de fundo 150x150mm (quadrado)

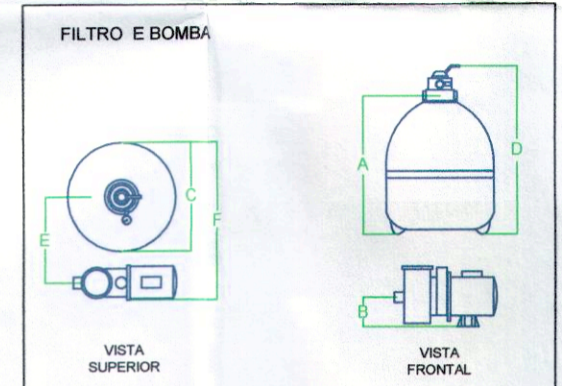

Composto de:

- Válvula seletora de 6 posições de operação, com manômetro de controle e visor de retrolavagem;
- Tanque produzido pelo processo de rotomoldagem com parafusos prisioneiros em aço inoxidável;
- Sistema drenante e meio filtrante (areia sílica) projetados segundo a ASINT;
- Todos os componentes funcionais são confeccionados em termo plástico de engenharia.
- Taxa de Filtração: 880 m³/(m² x dia) - 1450 m³/(m² x dia)

MODELO	Ø cm	Área Filtrante m²	Bomba / Auto-escorvante com P21-Filtro			Tempo de circulação em horas				Carga de Areia (kg)	
			Modelo	Potência (cv)	Vazão Nominal (m³/h)	Altura Manométrica Total na Vazão Nominal (mca)	6	8	10		12
---	61	0,29	---	1	11,0	12,6	86,0	88,0	110,0	132,0	160

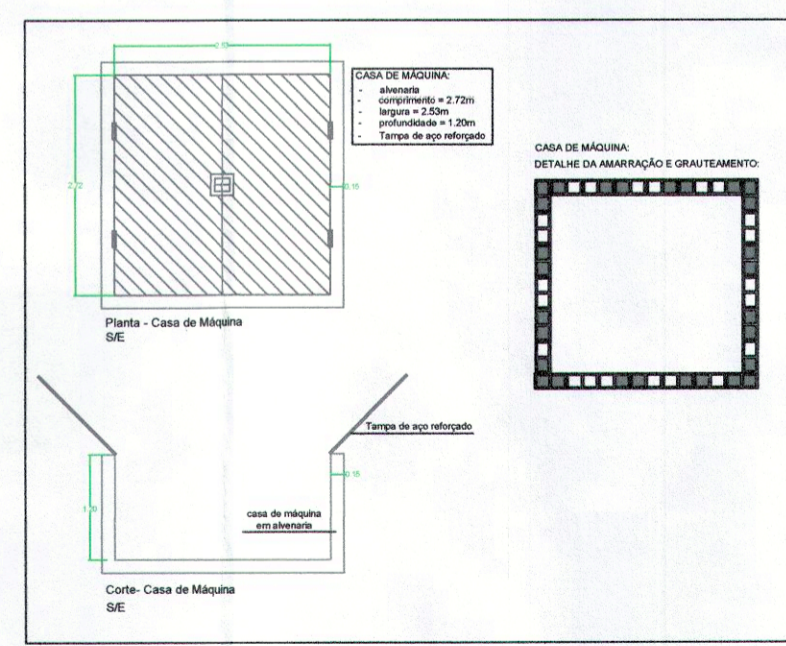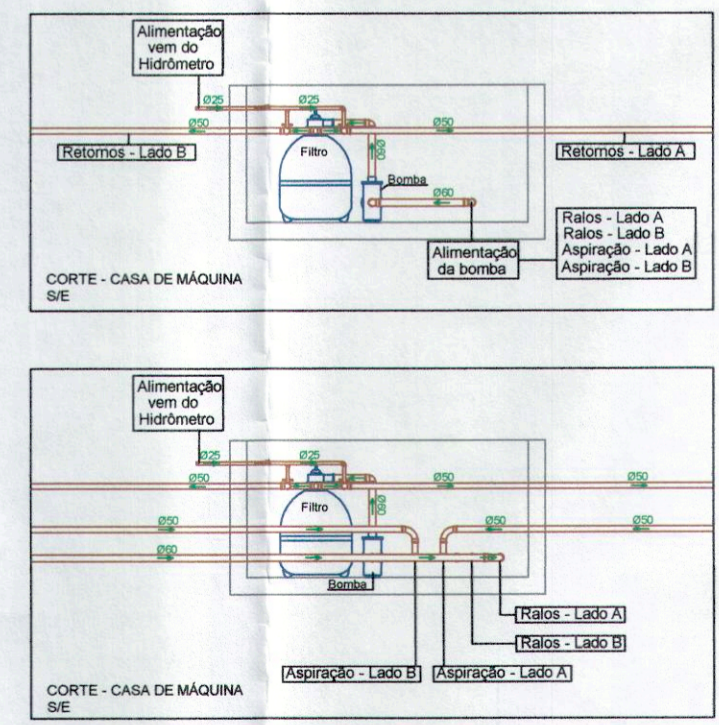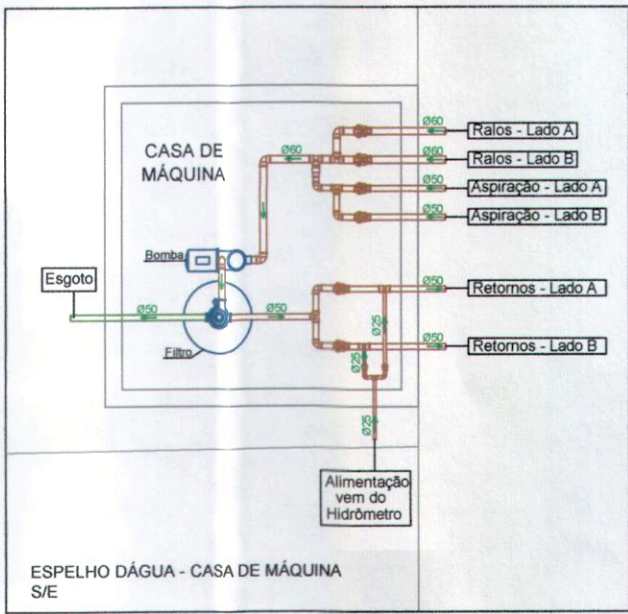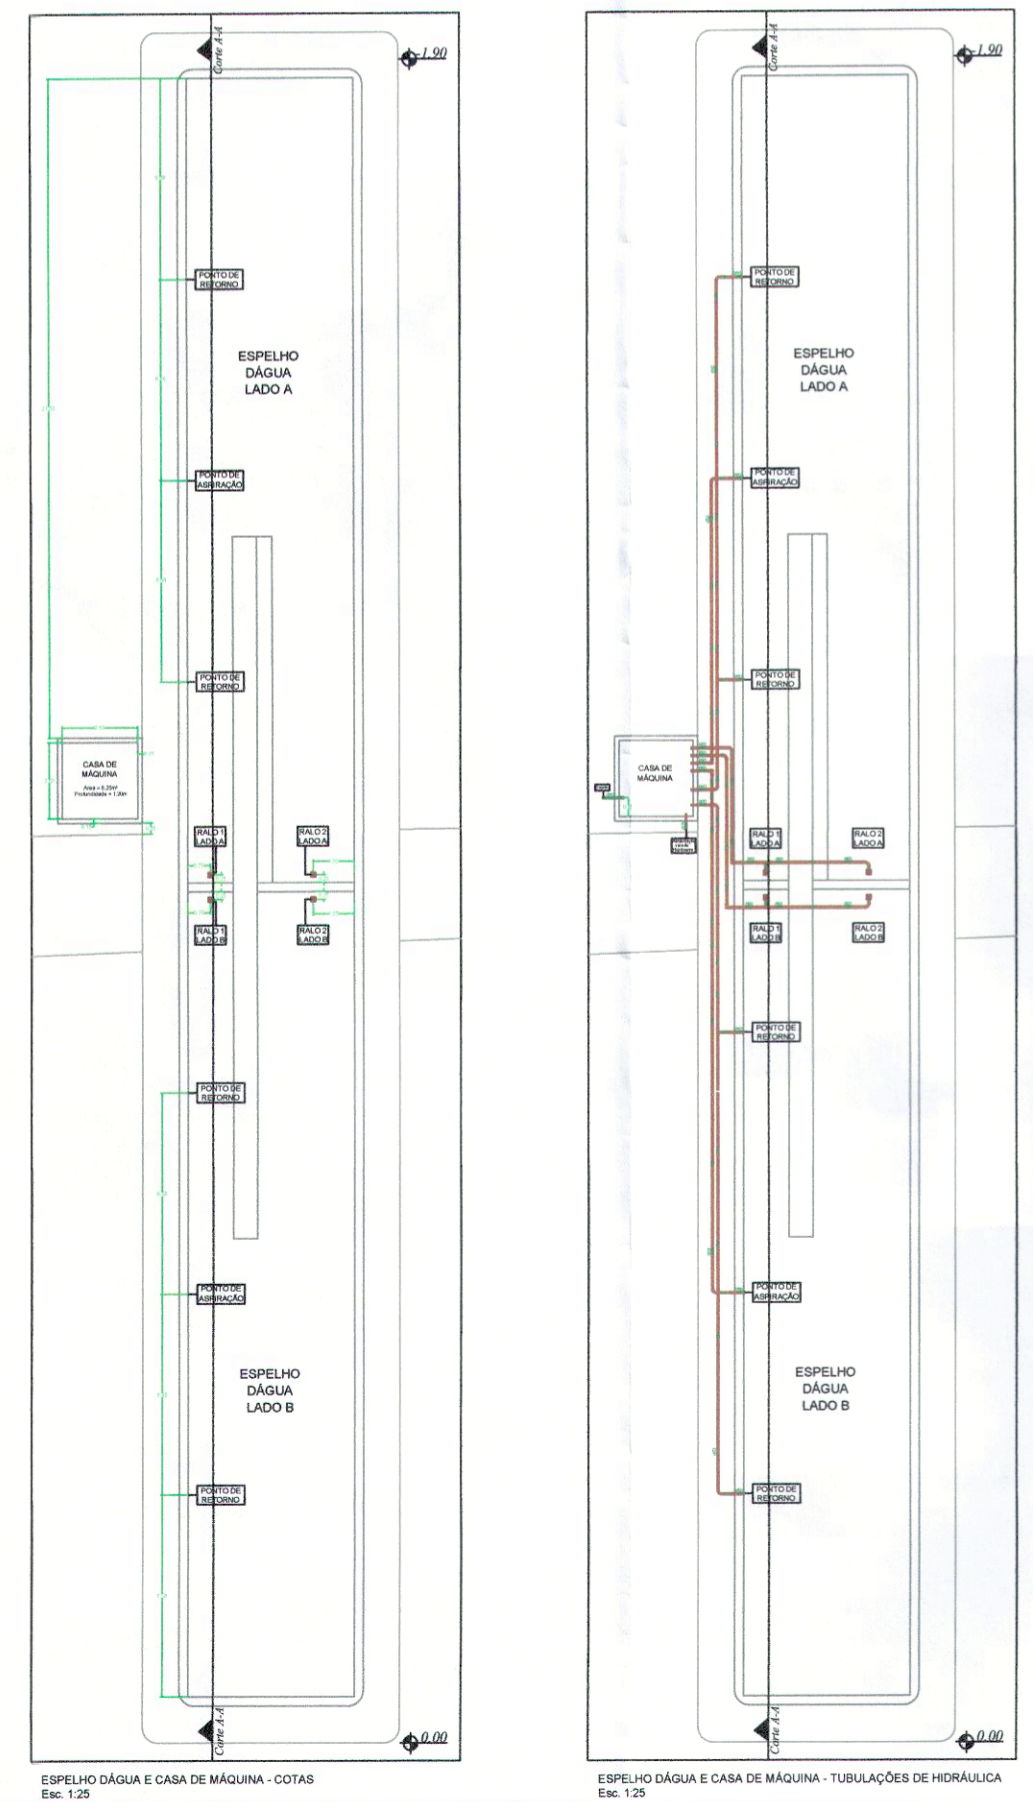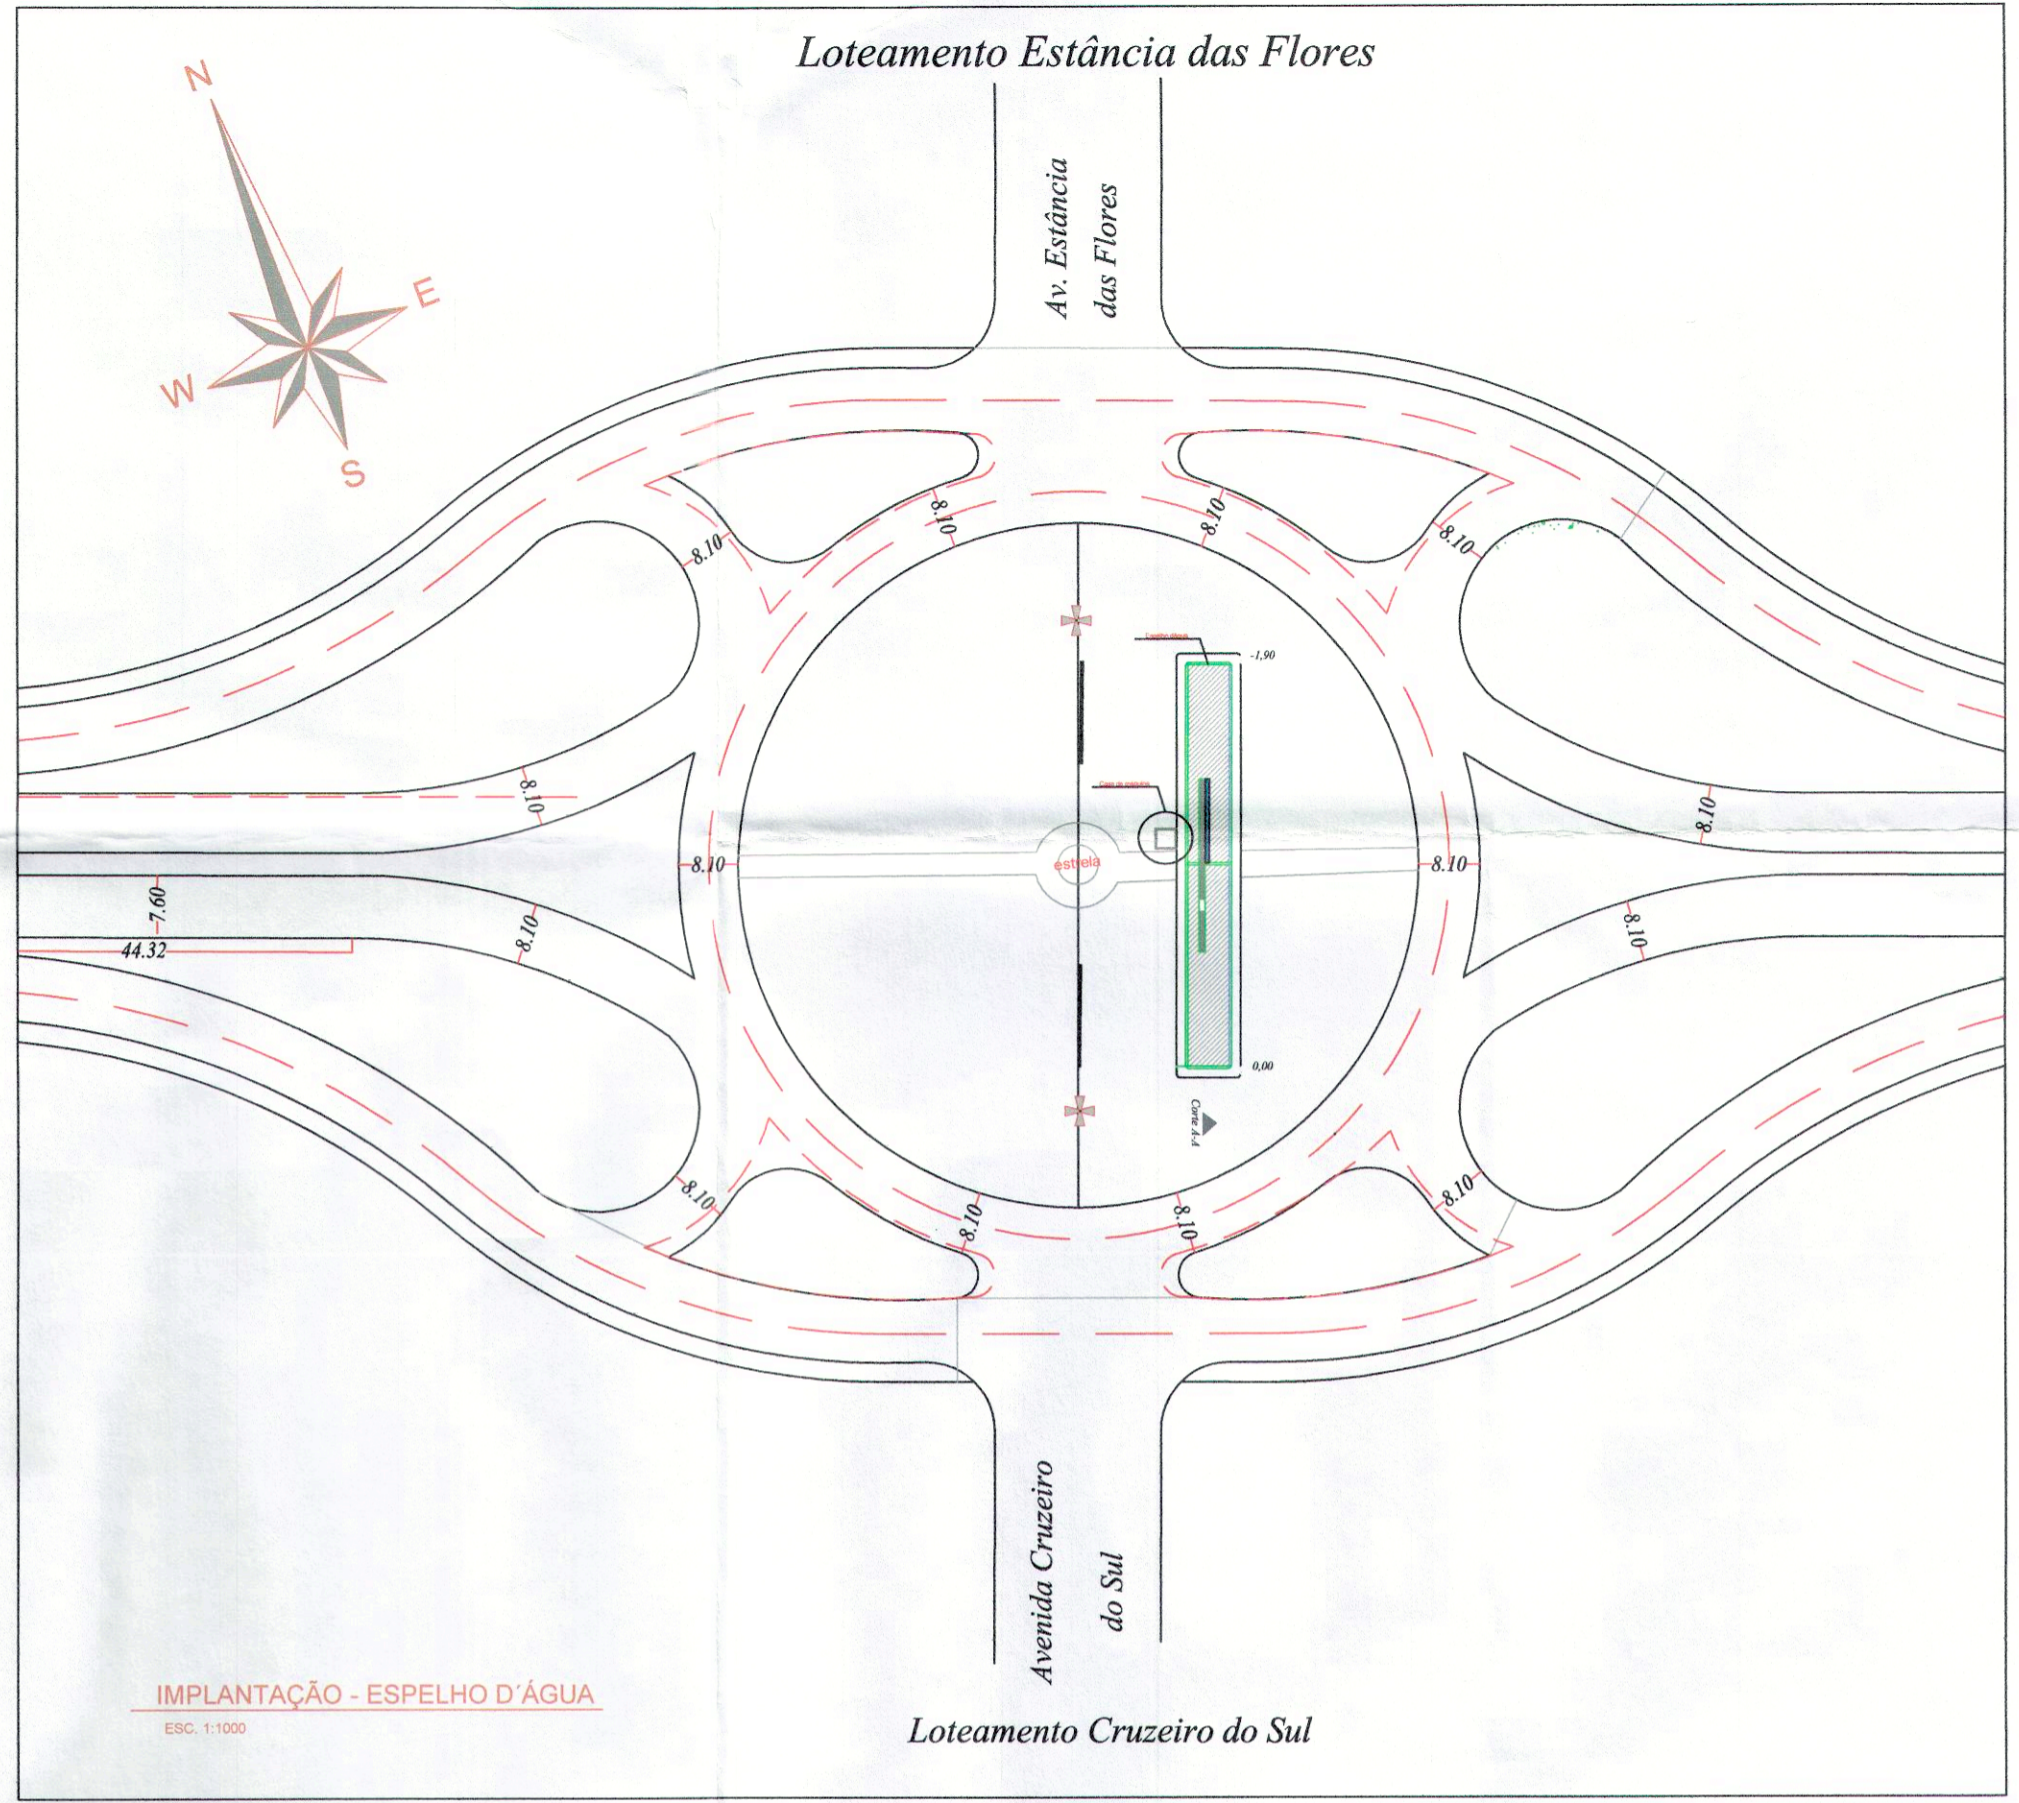

Prefeitura do Município de Jaguariúna

APROVADO

Secretaria de Planejamento Urbano

Data: 25/02/18

Rômulo Augusto Arsufi Vieira

Secretário de Planejamento Urbano

PENA	COR	ESP.
1	1	0.20
2	7	0.20
3	3	0.30
4	7	0.40
5	7	0.53
6	7	0.53
7	7	1.20
8	7	0.25
9	7	0.10
11	7	0.05
18	18	0.25
23	7	0.25
36	36	0.25
68	68	0.25
84	84	0.30
98	98	0.20
168	168	0.25
250	250	0.25
251	251	0.25
252	252	0.25
253	253	0.20
254	254	0.25

Obs:

Thiago Mendes Garcia
Diretor de Patrimônio Histórico

Maria das Graças Hansen Albaran Sarits
Secretaria de Turismo e Cultura

SECRETARIA	DEPARTAMENTO
SECRETARIA	TURISMO E CULTURA
ESCALA	DATA
INDICADAS	19/02/2018
DESENHO	CREA:
SAMARA LANNA GIOIA	5069513890
FOLHA TOTAL	FL TOTAL

Prefeitura do Município de Jaguariúna

Rua Alfredo Bueno, 1235 - Centro - Jaguariúna-SP - CEP 13820-000-Fone: (019) 3867 9700-Fax (019) 3867 2856

ASSUNTO

PROJETO PORTAL DA CIDADE DE JAGUARIÚNA

PROJETO HIDRÁULICO

ARQUIVO: ARQUIVO