




OBS - AS DISTÂNCIAS ENTRE AS CAIXAS BLINDADAS DE AÇO INOX. DEVERÃO SER VERIFICADAS EM CAMPO ANTES DA INSTALAÇÃO, FAZENDO A MEDIÇÃO CONFORME O TAMANHO DA PLACA E CENTRALIZANDO ABAIXO DE CADA LETRA

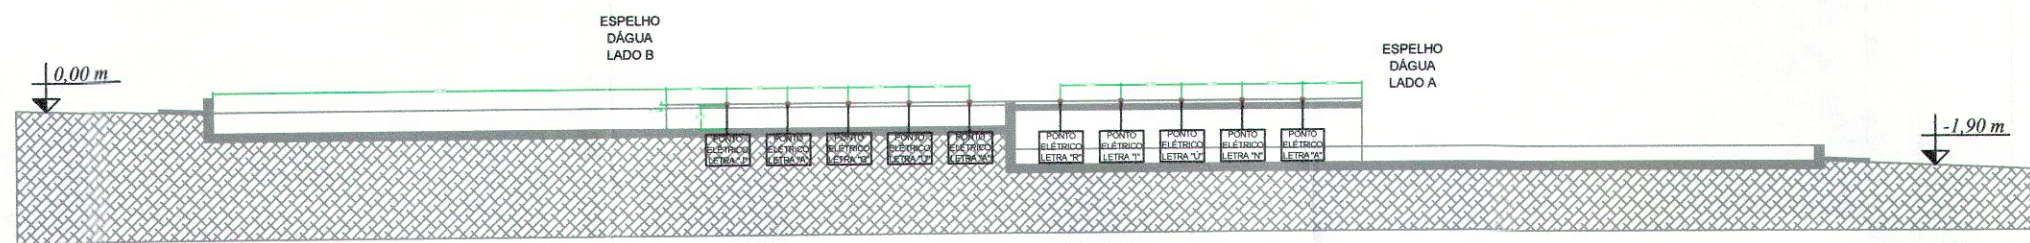


ESPELHO D'ÁGUA E CASA DE MÁQUINA - PONTOS DE FORÇA (VISTA EM CORTE)  
Esc. 1:25

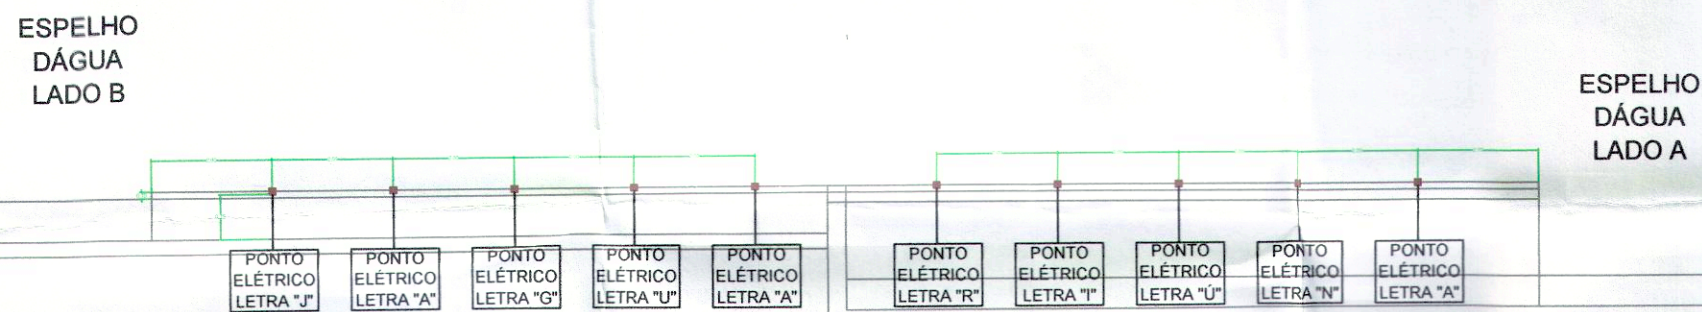


ESPELHO D'ÁGUA E CASA DE MÁQUINA - PONTOS DE FORÇA (VISTA EM CORTE)  
SE

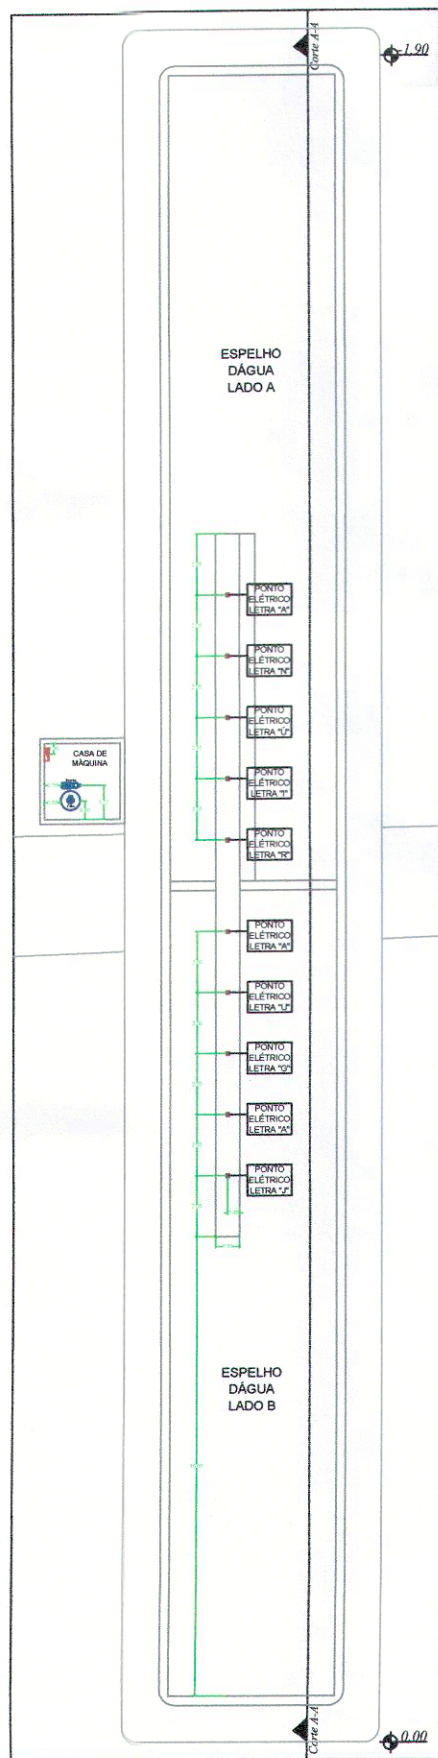



ESPELHO D'ÁGUA E CASA DE MÁQUINA - PONTOS DE FORÇA - COTAS  
Esc. 1:25

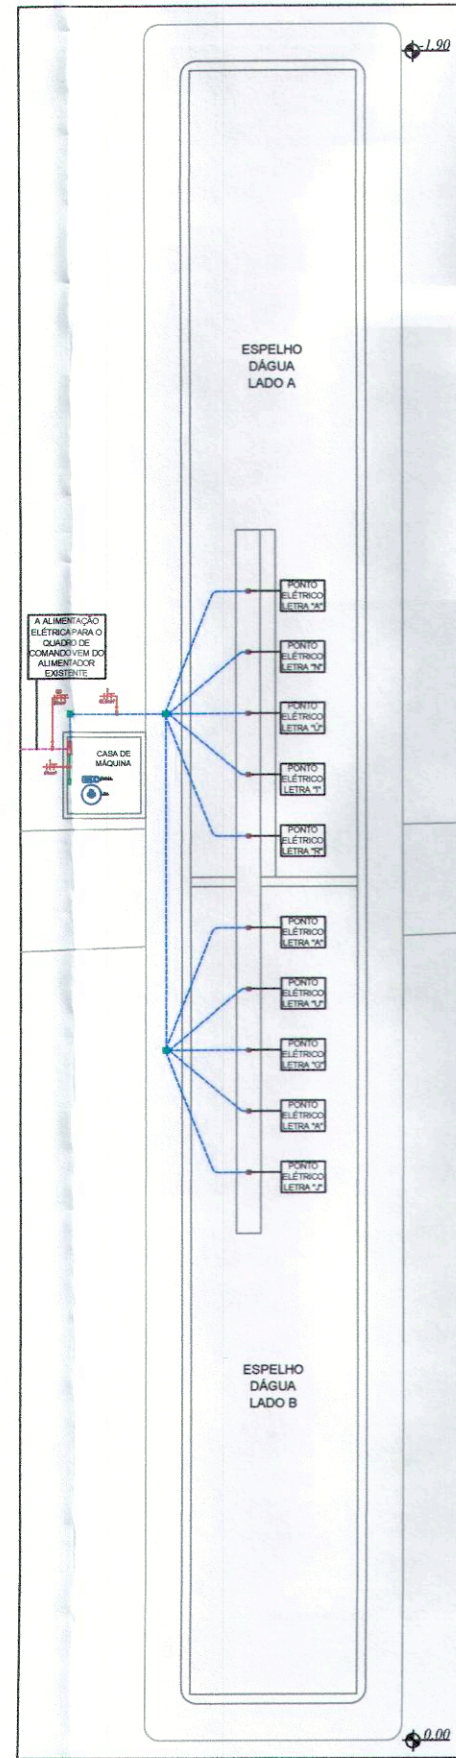

ESPELHO D'ÁGUA E CASA DE MÁQUINA - PONTOS DE FORÇA E INFRAESTRUTURA  
Esc. 1:25

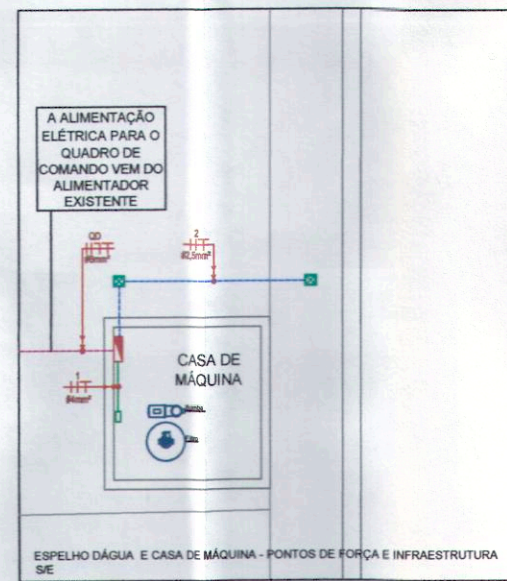

SIMBOLOGIA	
	Eletroduto Flexível Ø 1 1/2" (piso)
	Eletroduto Aço Galvanizado Ø 1" (parede)
	Eletroduto Flexível Ø 3/4" (piso)
	Quadro de Distribuição
	Caixa blindada de aço inoxidável 100x100mm
	1 Número: indica o circuito
	Indicação de Fiação de Distribuição Retorno / Fase / Neutro / Terra
	Caixa de passagem em alvenaria 300x300mm

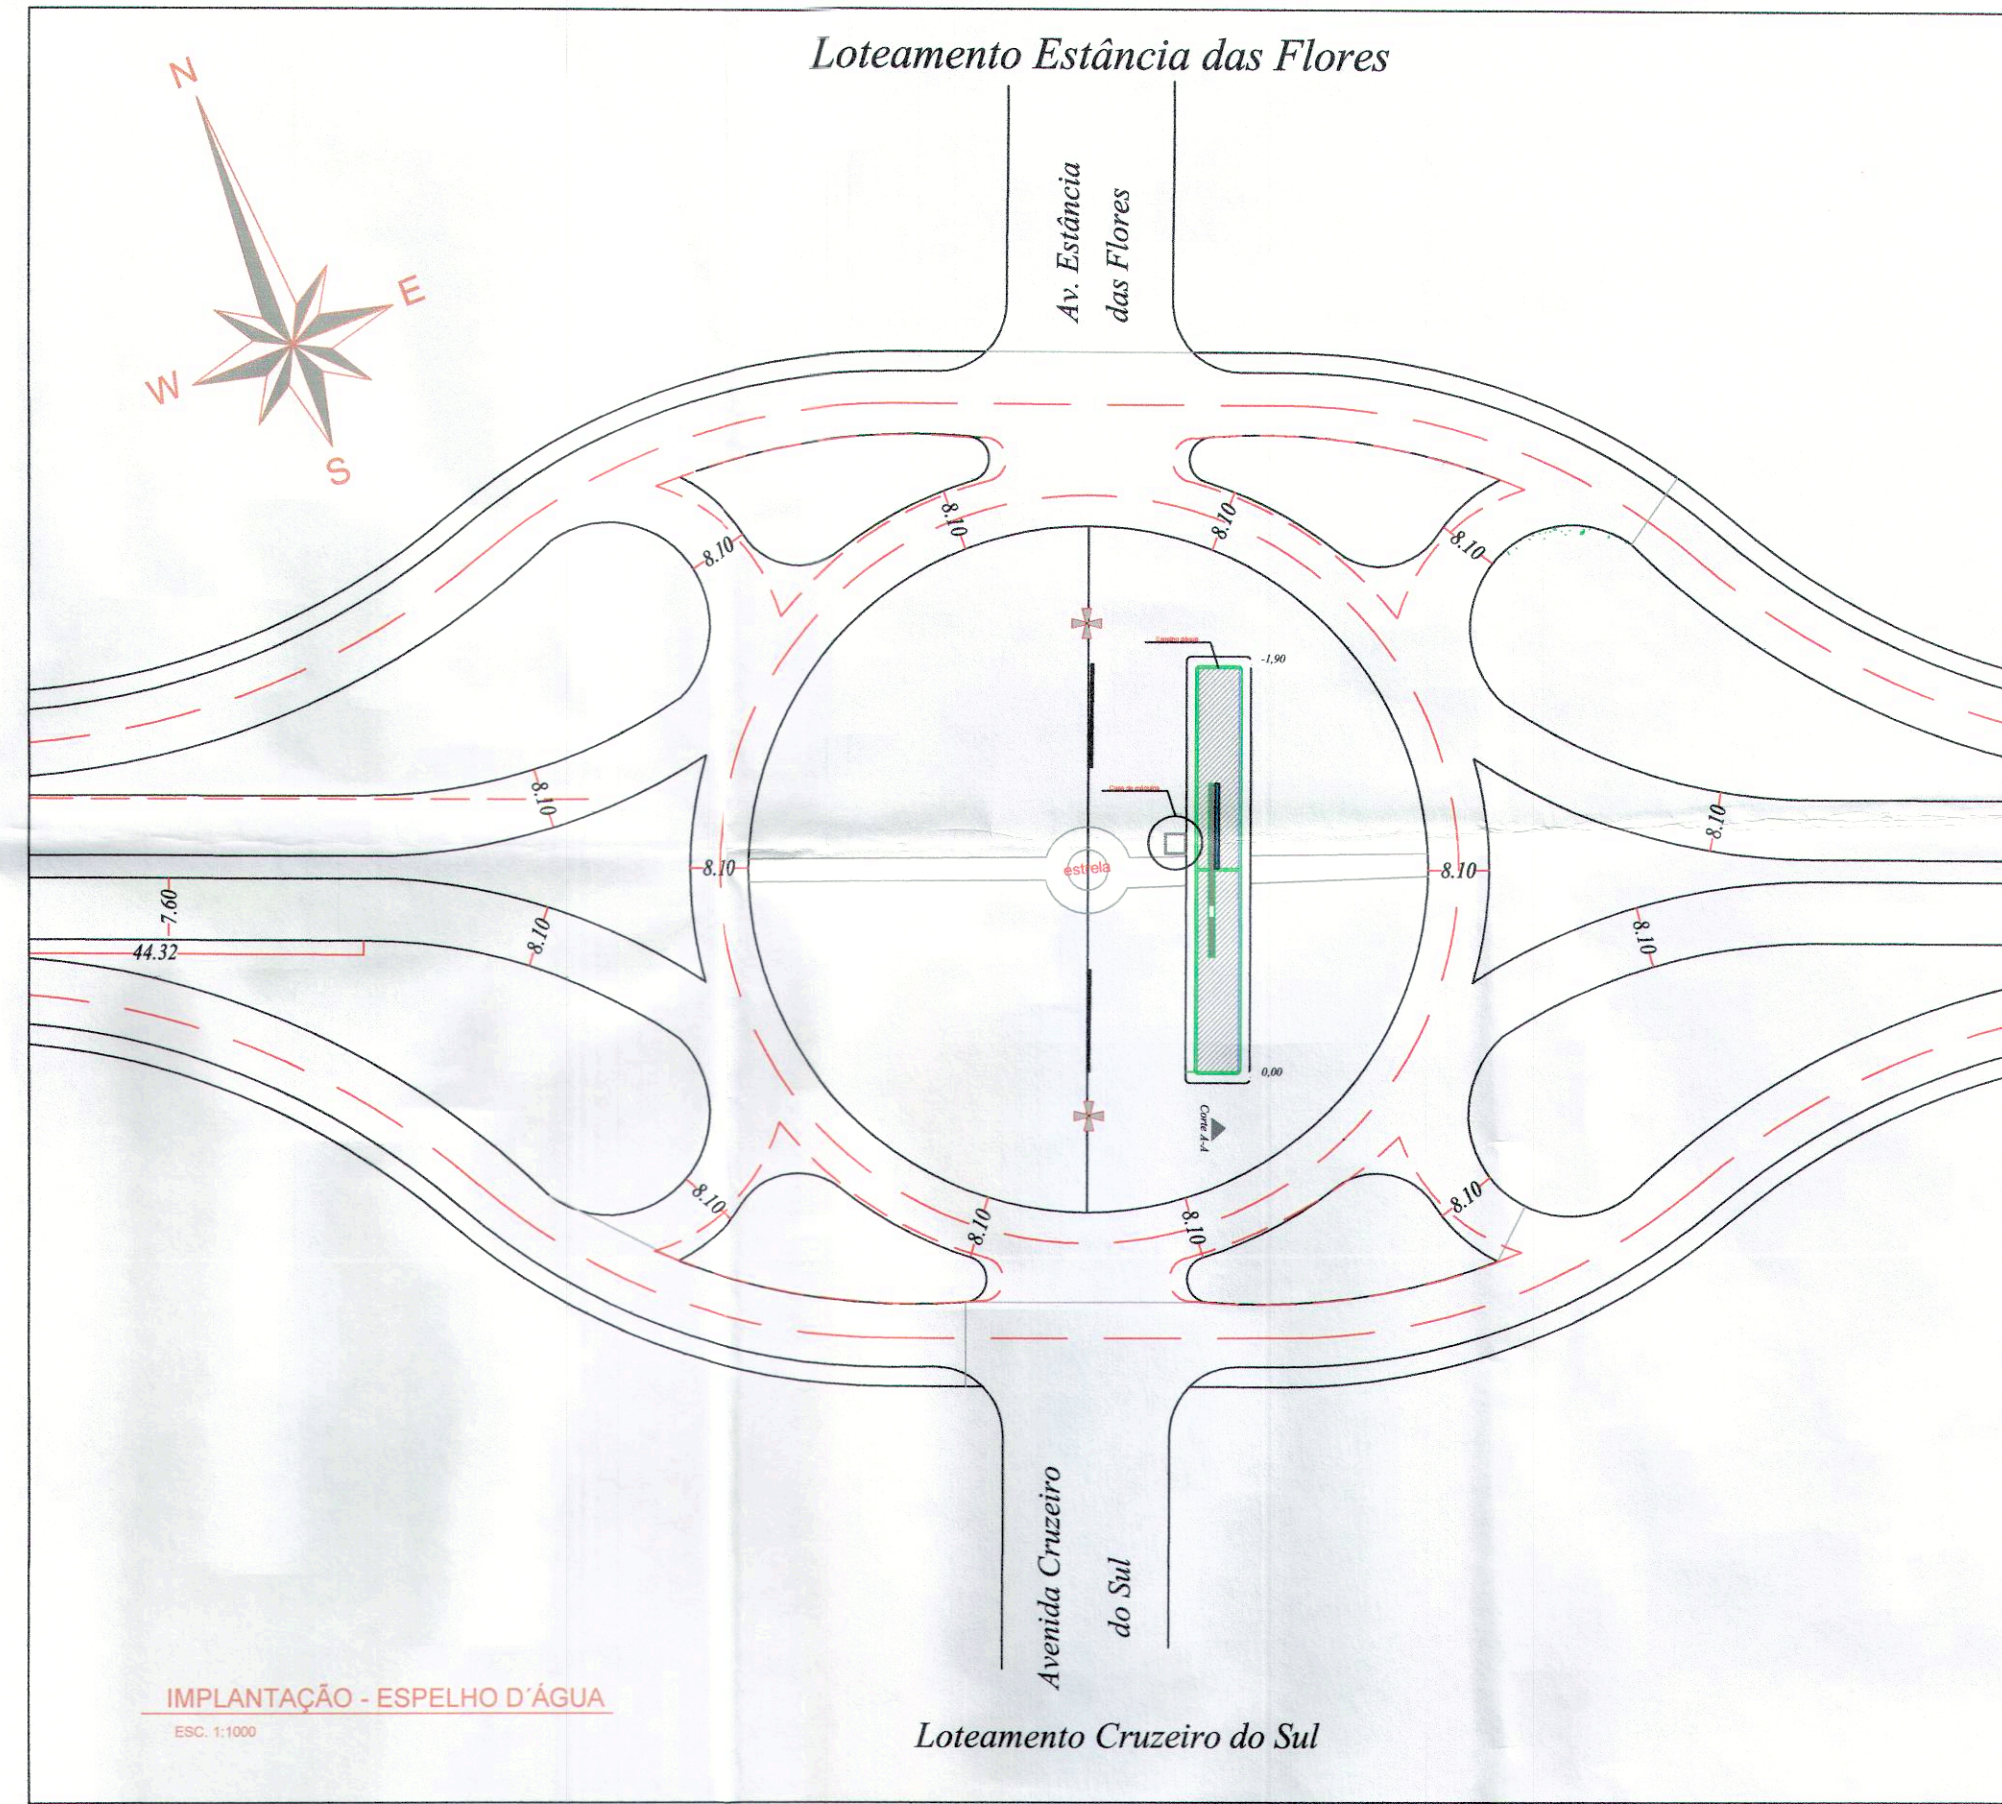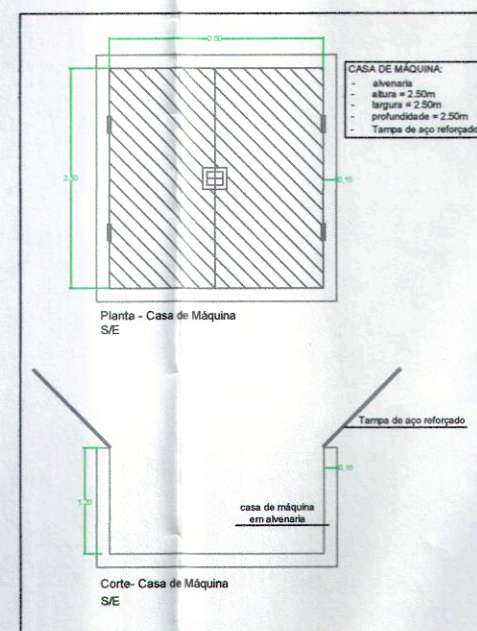

NA	COR	ESP
1		0,20
7		0,20
3		0,30
7		0,40
7		0,53
7		0,53
7		0,25
7		0,10
1		0,05
4		0,25
8		0,25
3		0,25
5		0,25
8		0,25
4		0,30
3		0,25
8		0,25
0		0,25
1		0,25
2		0,25
3		0,20
4		0,25

Prefeitura do Município de Jaguariúna  
**APROVADO**  
 Secretaria de Planejamento U/r  
 Data 25/02/18

Rômulo Augusto Arsufi Vigatto  
 Secretário de Planejamento Urbano

Obs:		 Thiago Menezes Garcia Diretor de Patrimônio Histórico		 Maria das Graças Hansen Albarán Santos Secretária de Turismo e Cultura	
SECRETARIA	SECRETARIA	DEPARTAMENTO	TURISMO E CULTURA		
ESCALA	DATA	VISTO	DESENHO	CREA:	FOLHA/TOTAL
INDICADAS	19/02/2018		RODRIGO CERQUEIRA	5062860779	1/7

**Prefeitura do Município de Jaguariúna**  
 Rua Alfredo Bueno, 1235 - Centro - Jaguariúna-SP - CEP 13820-000-Fone: (019) 3867 9700-Fax (019) 3867 2856

ASSUNTO  
**PROJETO PORTAL DA CIDADE DE JAGUARIUNA**  
**PROJETO ELÉTRICO**

ARQUIVO: ARQUIVO