




LEGENDA:



- Pavimento Existente
- Pavimento a Executar
- Gramado Existente
- Gramado a Implantar
- Passeio Pavimentado Existente
- Passeio Pavimentado a Implantar
- Acesso de PNE ao Passeio
- Construções do Condomínio Jaguarina I (PMCMV)
- Guias e sarjetas existentes
- Guias e sarjetas a construir

Projeto Geométrico da Estrada Judite dos Santos Pinto
Escala - 1:1.000

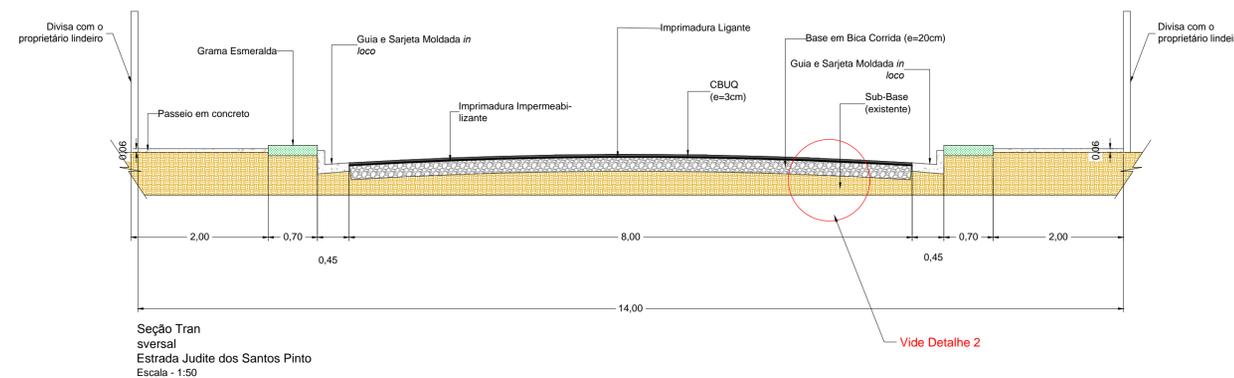


Seção Transversal
Estrada Judite dos Santos Pinto
Escala - 1:50

Detalhe 1 (Rampa de Acesso para PNE - sem escala)

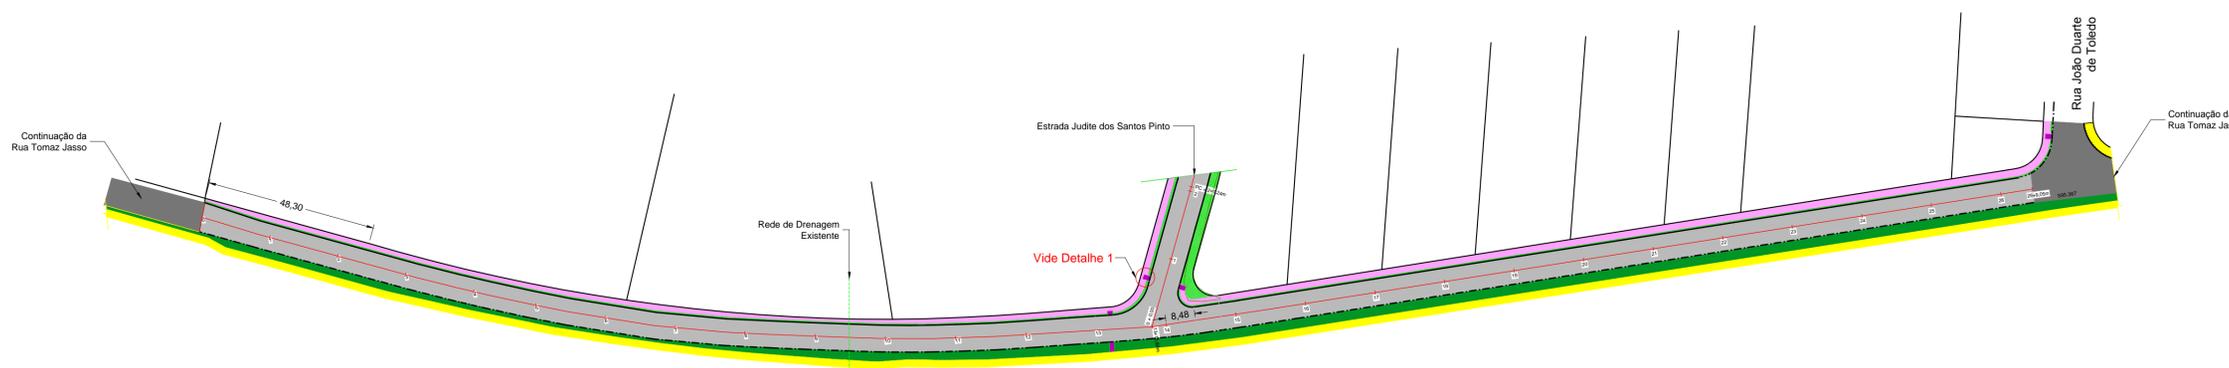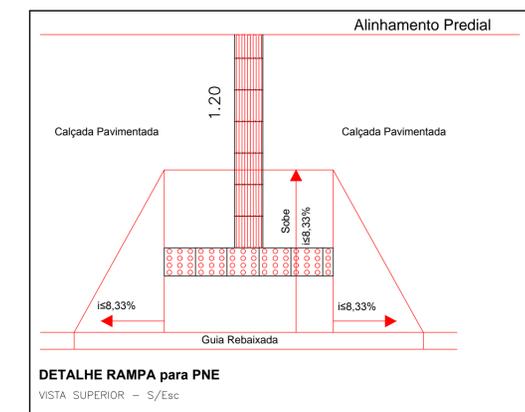

Projeto Geométrico da Rua Tomaz Jasso
Escala - 1:1.000

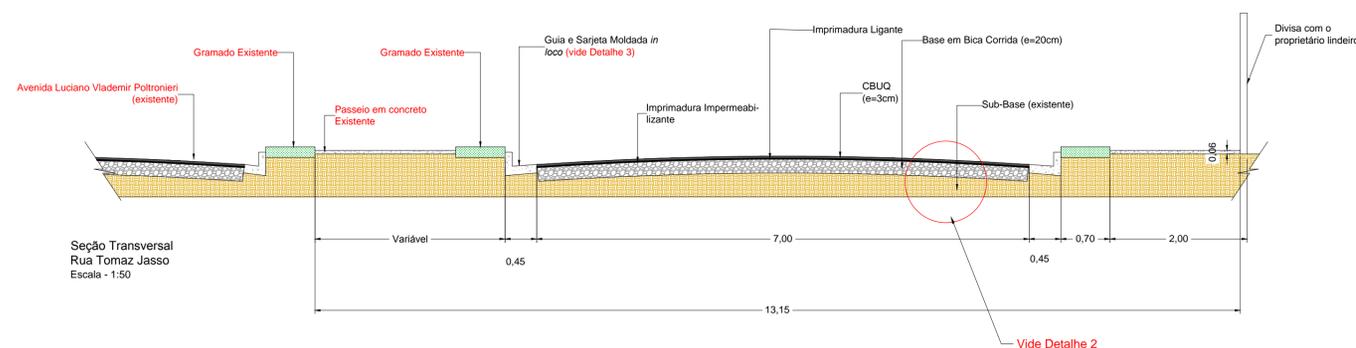


Seção Transversal
Rua Tomaz Jasso
Escala - 1:50

Detalhe 3 (Guia e sarjeta - sem escala)



Detalhe 2 (Seção do Pavimento - sem escala)

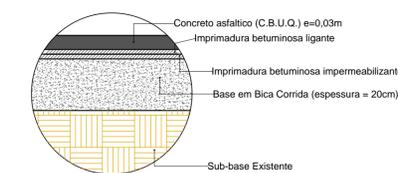

Obs:
Revisão 6 - correção da espessura do concreto nos passeios

SECRETARIA OBRAS E SERVIÇOS		DEPARTAMENTO TÉCNICO E DE ACESSORIA		
ESCALA Indicadas	DATA 07/11/2.018	VISTO Lucas Gabriel Lopes	DESENHO Eng. Flávio Paoliello	FOLHA/TOTAL 1/4

Proprietário/Interessado: _____ Autor e Resp. Técnico: _____


Prefeitura do Município de Jaguariúna
 Rua Alfredo Bueno, 1235 - Centro - Jaguariúna-SP - CEP 13820-000-Fone: (019) 3867.9700-Fax: (019) 3867.2856

Assunto: **Projeto Para Pavimentação de Ruas (geométrico)**
 Estrada Judite dos Santos Pinto, entre a rua Tomaz Jasso e o nº 421 (condomínio Jaguarina I)
 Rua Tomaz Jasso, entre o nº 710 e nº 1.260
 Coordenadas: 23K 295279m E 7.488.622m S

ARQUIVO: Y:\SECRETARIA DE OBRAS E SERVIÇOS\PROJETOS\CONVENIOS\Pavimentação Judite dos Santos Pinto\Revisão Ago2018\Pavimentação Judite dos Santos Pinto - REV08 - 07112018.dwg