
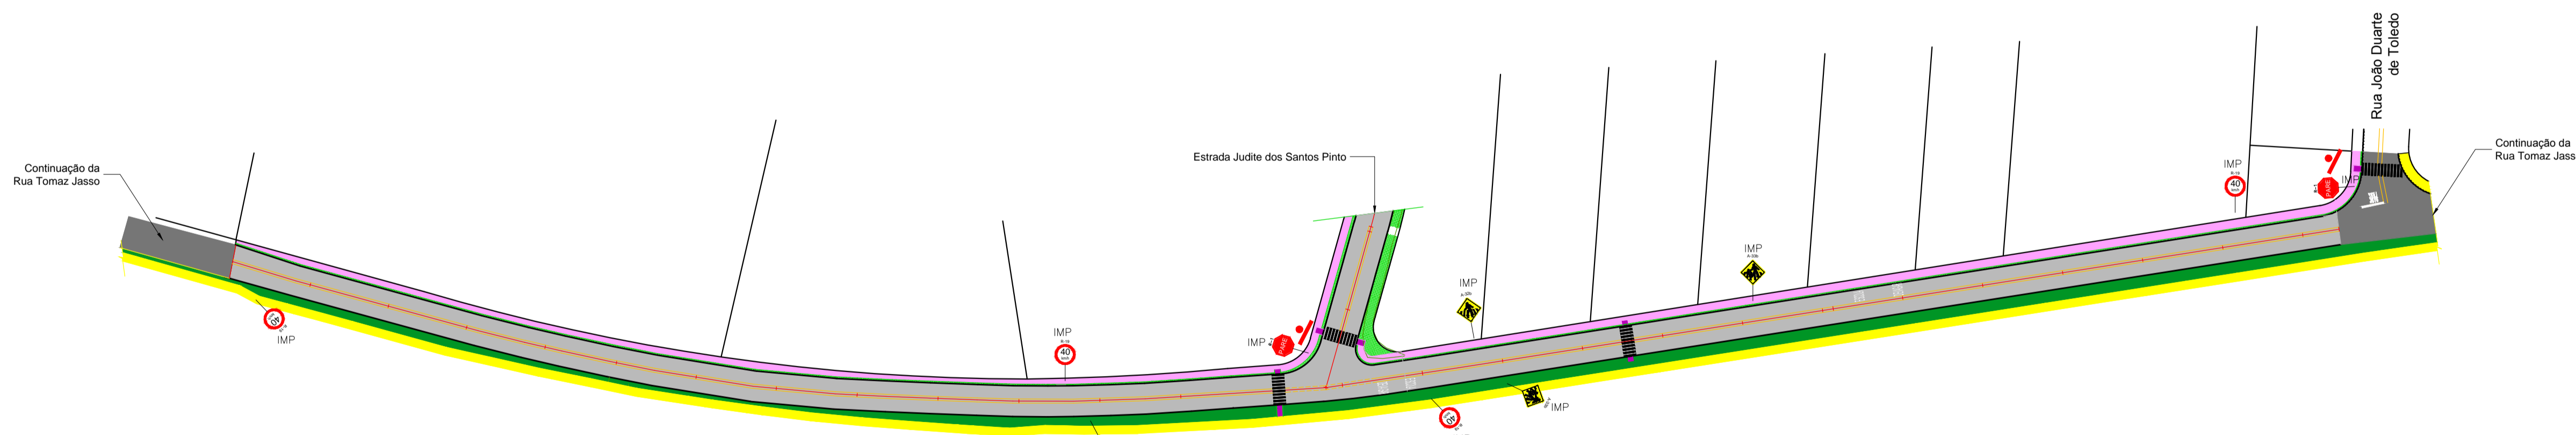


**LEGENDA:**

- Pavimento Existente
- Pavimento a Executar
- Gramado Existente
- Gramado a Implantar
- Passeio Pavimentado Existente
- Passeio Pavimentado a Implantar
- Acesso de PNE ao Passeio
- Construções do Condomínio Jaguarúna I (PMCMV)

Projeto de Sinalização da Estrada Judite dos Santos Pinto  
Escala - 1:1.000

**Detalhe 1 (Rampa de Acesso para PNE - sem escala)**

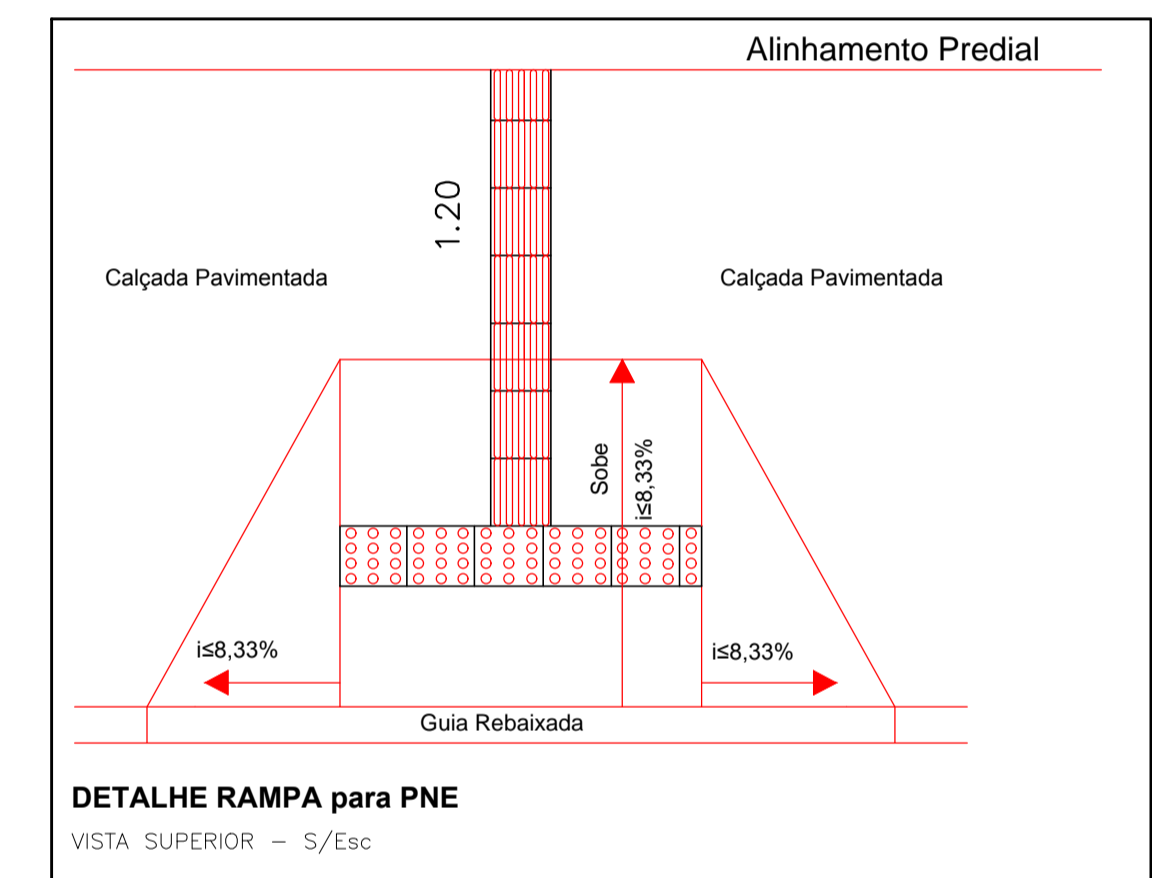

Projeto de Sinalização da Rua Tomaz Jasso  
Escala - 1:1.000

Resumo de quantidades para a sinalização vertical, tanto de regulamentação quanto de advertência  
**(Serviço a ser executado pela empresa a ser contratada para o serviço de pavimentação)**

CÓDIGO	IMP	EX	EX/SUB	RET.
R-1 - Ø 50	02	-	-	-
A-32b - Ø 50	02	-	-	-
A-32b - Ø 50	05	-	-	-
R-19 - Ø 50	06	-	-	-
<b>TOTAL</b>	<b>15</b>	-	-	-

Resumo de quantidades para a sinalização horizontal  
**(Serviço a ser executado pela empresa a ser contratada para o serviço de pavimentação)**

DESCRIÇÃO	COR	Quantidade (m²)
PINTURA DEFINITIVA	BR.	149,00
TINTA ACRÍLICA A BASE DE ÁGUA	AM.	326,13
<b>TOTAL</b>		<b>475,13</b>

Proprietário/Interessado

Autor e Resp. Técnico

pl Prefeitura do Município de Jaguarúna  
Márcio Gustavo Bernardes Reis  
Prefeito

Flávio Paoliello Machado de Souza  
Engenheiro Civil  
CREA nº 060.155.054-0  
ART: 28027230181017357

Obs:  
Revisão 6 - Revisão das áreas de pintura

SECRETARIA		DEPARTAMENTO		
<b>OBRAS E SERVIÇOS</b>		<b>TÉCNICO E DE ACESSORIA</b>		
ESCALA	DATA	VISTO	DESENHO	FOLHA/TOTAL
Indicadas	07/11/2.018	Lucas Gabriel Lopes	Eng. Flávio Paoliello	<b>3/4</b>

**Prefeitura do Município de Jaguarúna**  
Rua Alfredo Bueno, 1235 - Centro - Jaguarúna-SP - CEP 13820-000-Fone: (019) 3867.9700-Fax (019) 3867.2856

ASSUNTO **Projeto Para Pavimentação de Ruas (Sinalização)**  
Estrada Judite dos Santos Pinto, entre a rua Tomaz Jasso e o nº 421 (condomínio Jaguarúna I)  
Rua Tomáz Jasso, entre o nº 710 e nº 1.260

Folha 3/4  
Coordenadas: 23K 295279m E 7.488.622m S