

MONOCROM.

COR

PENA (PLOTTER)

ESPES.S. (mm)

1 7 0,10

2 7 0,20

3 7 0,30

MONOCROM.

COR

PENA (PLOTTER)

ESPES.S. (mm)

4 7 0,10

5 7 0,20

6 7 0,30

MONOCROM.

COR

PENA (PLOTTER)

ESPES.S. (mm)

7 7 0,10

8 7 0,10

9 7 0,10

MONOCROM.

COR

PENA (PLOTTER)

ESPES.S. (mm)

11 7 0,10

12 7 1,20

MONOCROM.

COR

PENA (PLOTTER)

ESPES.S. (mm)

10 10 0,20

13 13 0,20

14 14 0,20

MONOCROM.

COR


PENA (PLOTTER)

ESPES.S. (mm)

15 15 0,20

255 255 0,20


FORMATO A2 - INTERNO: 594 x 420 mm.
EXTERNO: 594 x 420 mm.

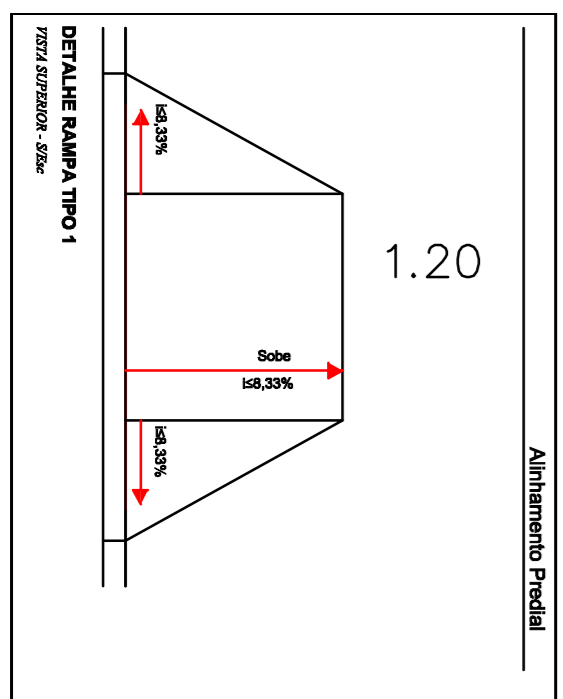

Rampas Acessibilidade (a Implantar) - 2 unidades


Quadra - Pintura das marcações no piso.
Reforma do Alamedado - Substituição da tela, pintura da estrutura com "Tinta Esmalte Alto Brilho sobre superfície Metálica" Area: 624,00 x 0,1571 = 98,00m²

- LEGENDA:**
- Luminária tipo "Palaia" (a ser substituída), 5 unidades.
 - Luminária tipo "Projektor" (a ser substituída), 16 unidades.

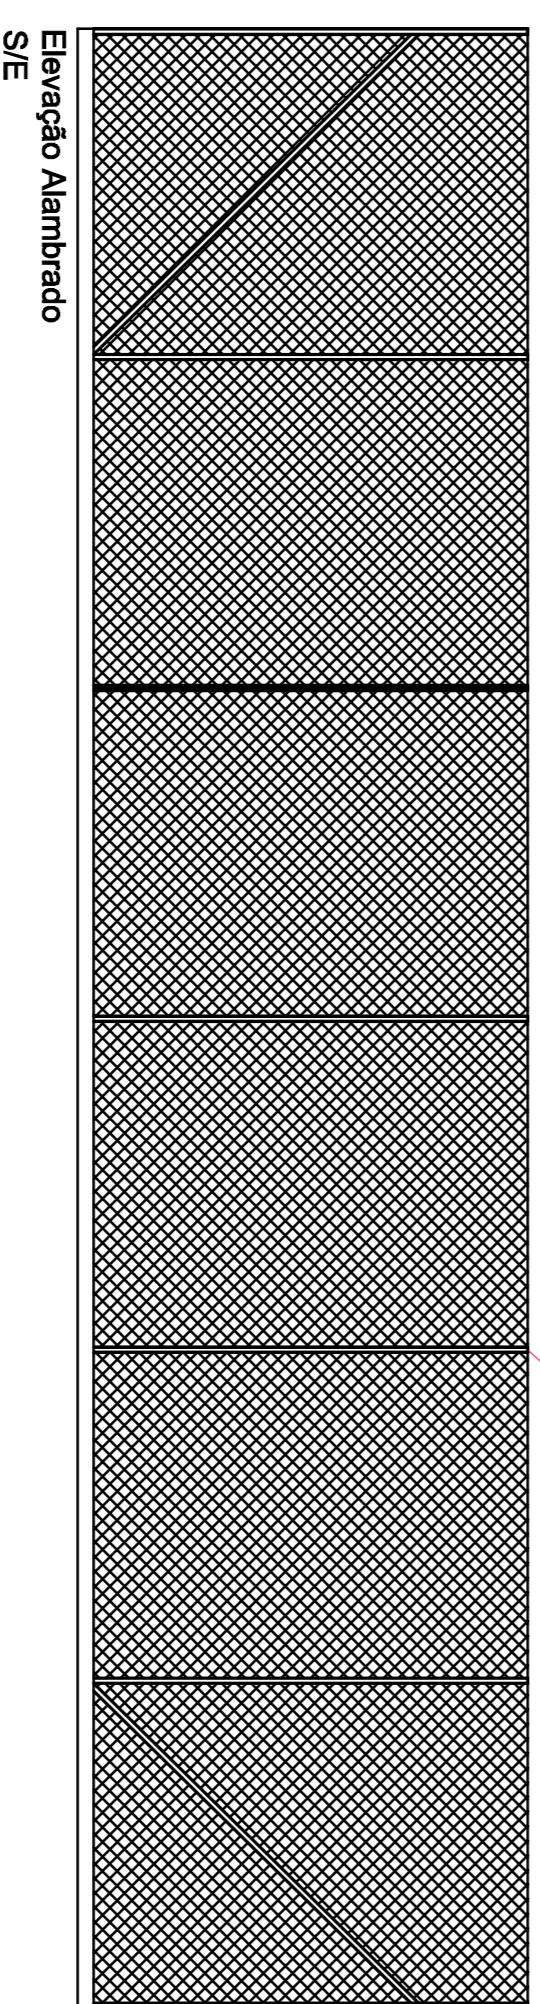

Vila Guilherme Giesbrecht

Ponto de Tomada de Energia

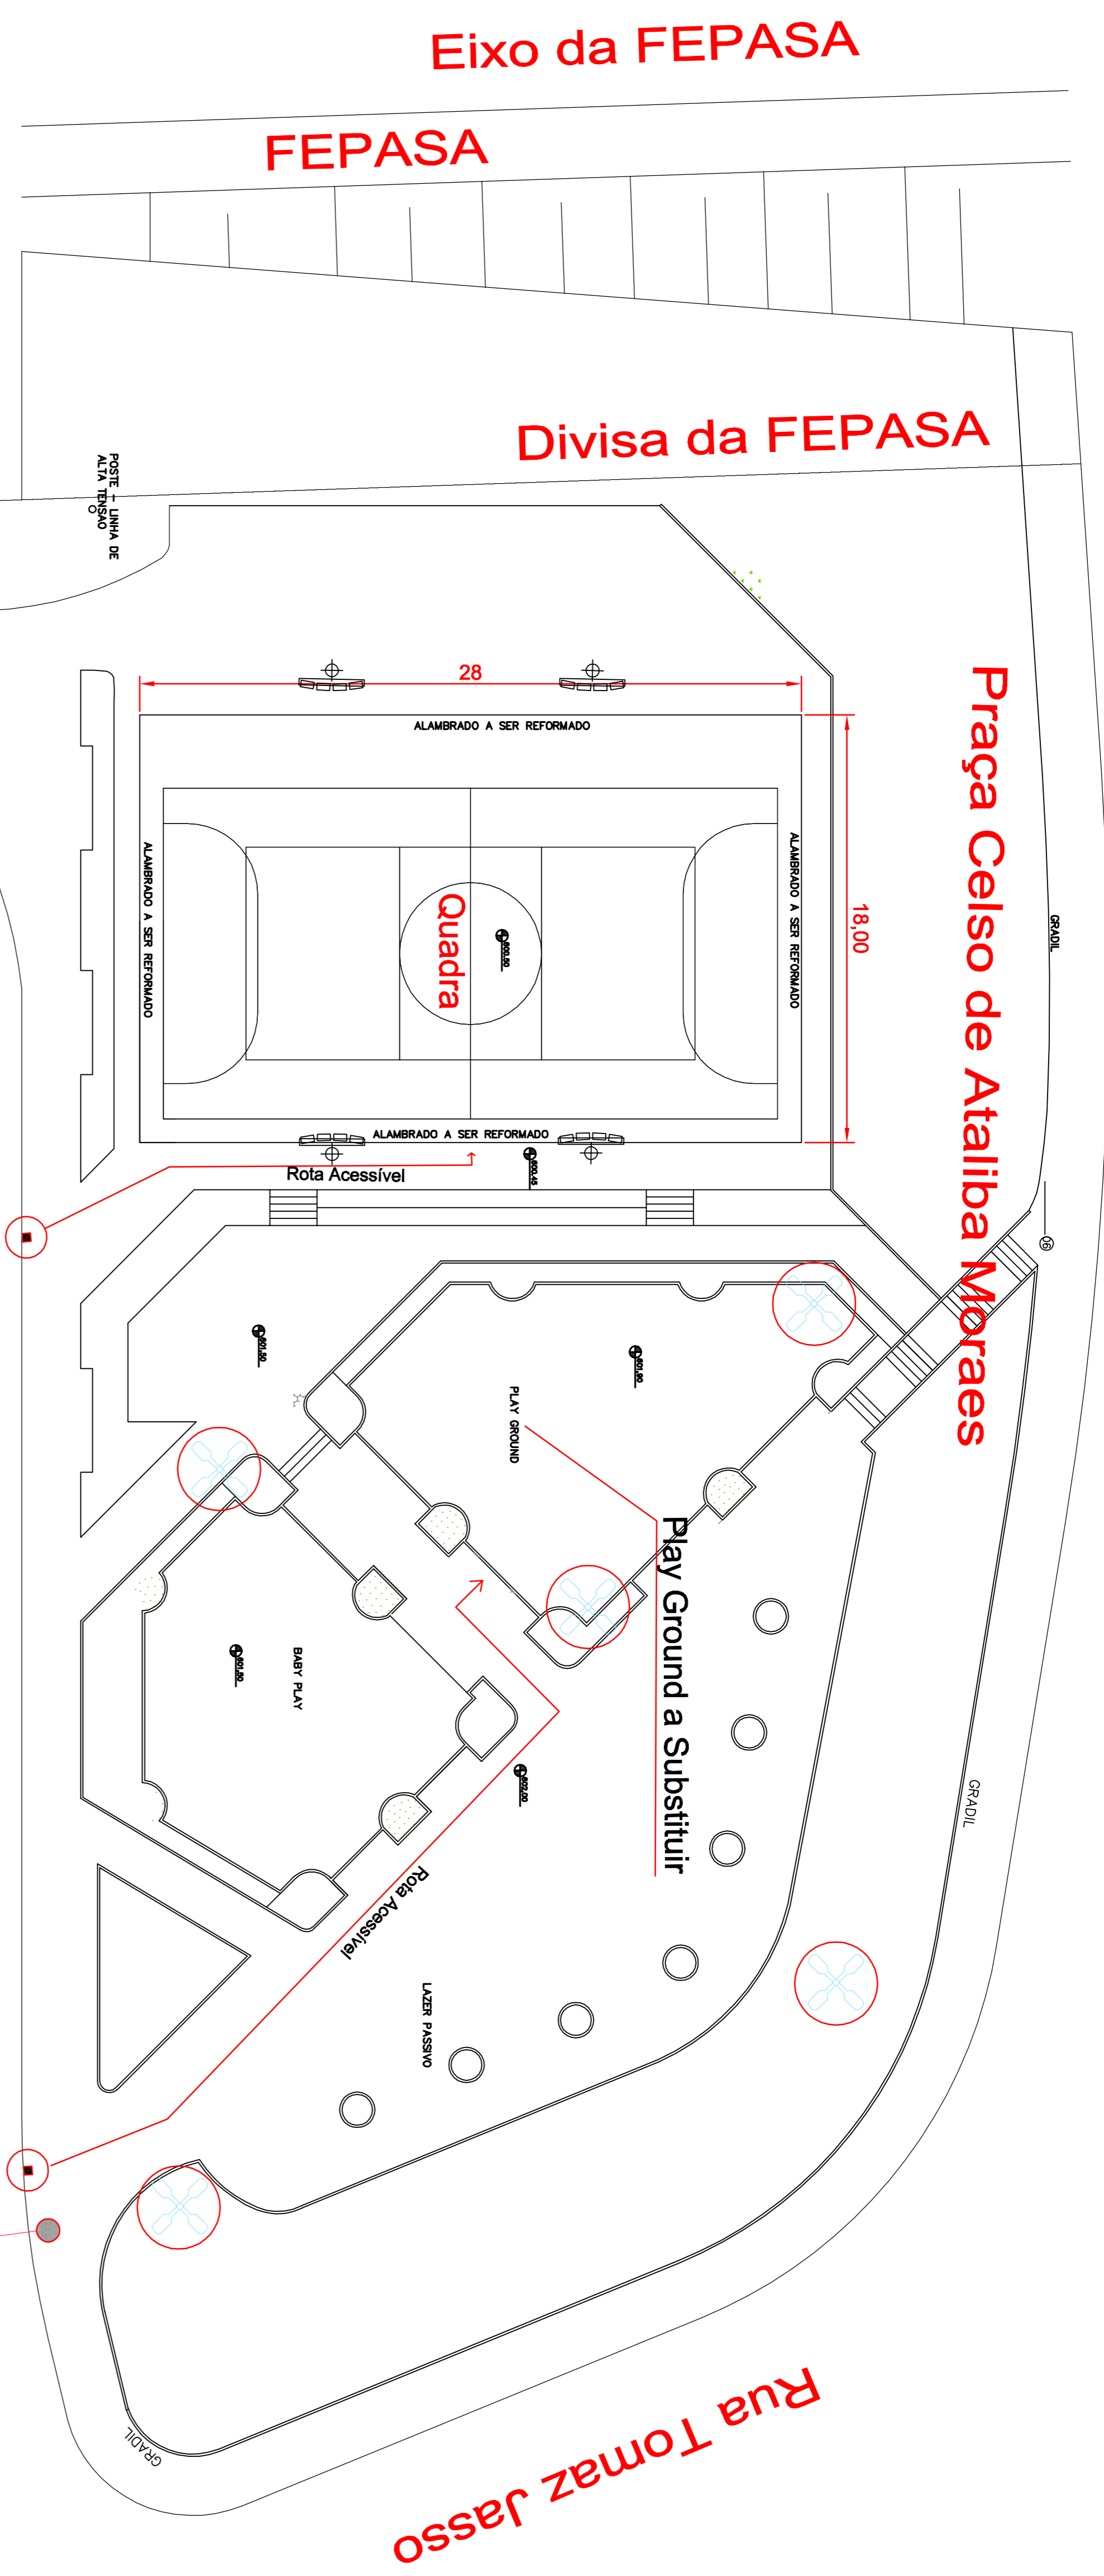

Obs:

SECRETARIA	DEPARTAMENTO	Técnico e de Assessoria			
Obras e Serviços	Juca	César Augusto			
ESCALA	DATA	REVISÃO	FOLHA/TOTAL		
1:25	18/09/2018	00	4/5		

Prefeitura do Município de Jaguariúna

Rua Alfredo Bueno, 1235 - Centro - Jaguariúna-SP - CEP 13820-000 - Fone: (019) 3867 9700-Fax (019) 3867 2856

ASTIVTO Revitalização de Praça

LOCAL Praça Celso A. Moraes - Vila Guilherme

Coordenadas: 22°41'20,7"S - 46°59'20,9"W

Folha 4/5

R/Prefeitura do Município de Jaguariúna
Mário Gustavo Bernardes Reis
Prefeito

Narciso Alexandre Vendrame
Engenheiro
Nº 5060235026