




CORTEAA
ESCALA: 1/50

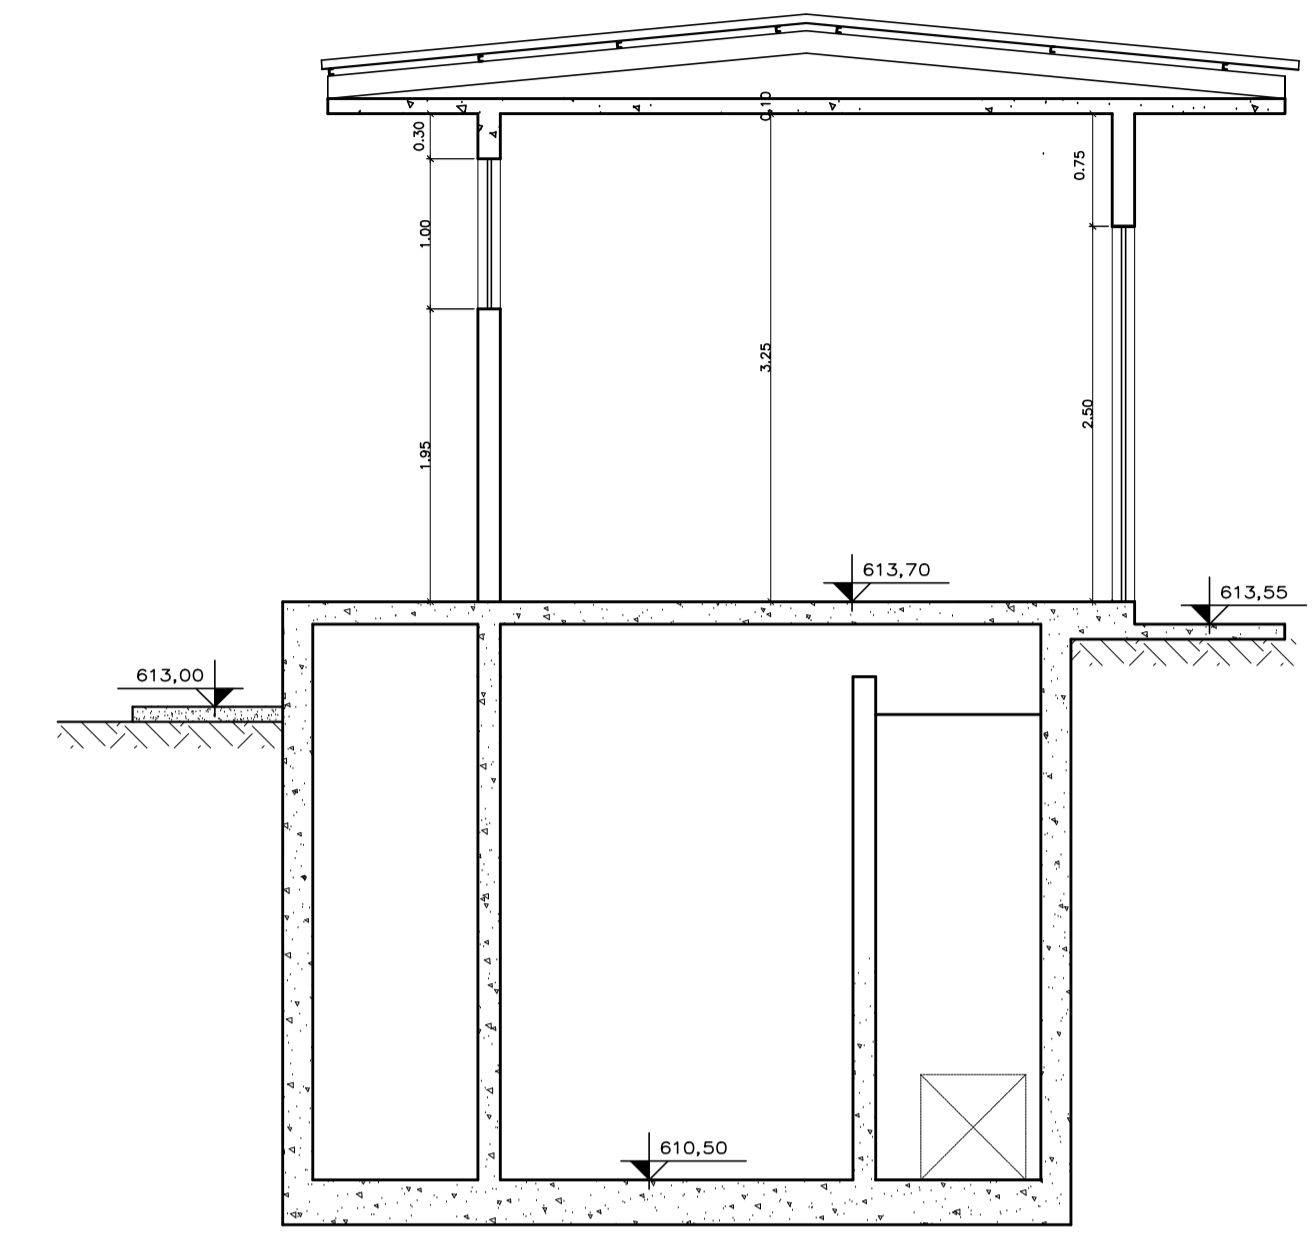

CORTE BB
ESCALA: 1/50

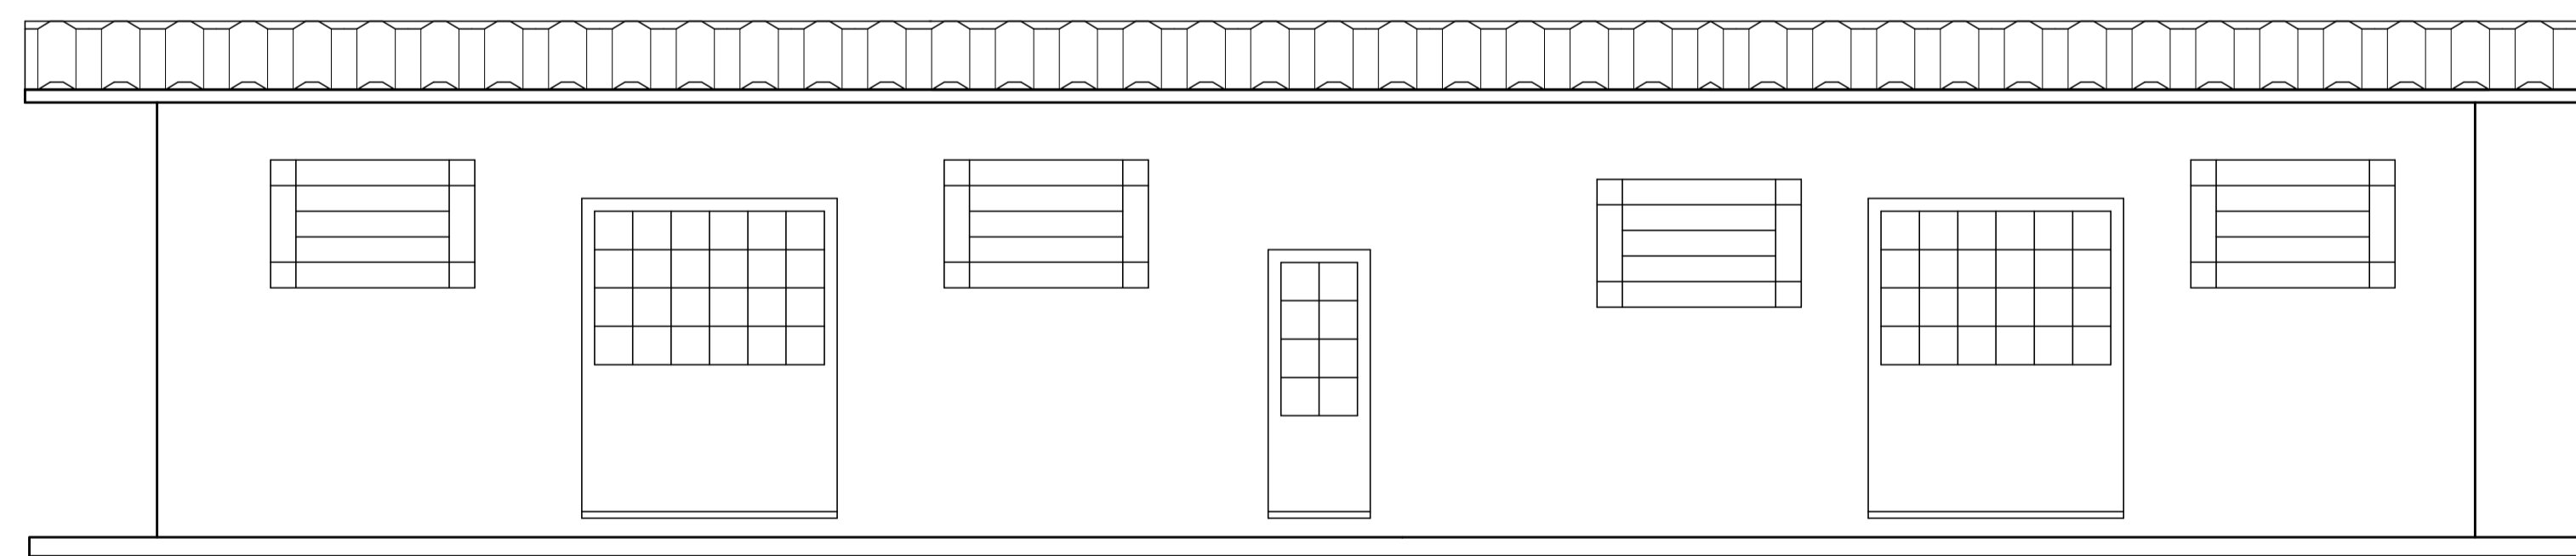

FACHADA FRONTAL
ESCALA: 1/50

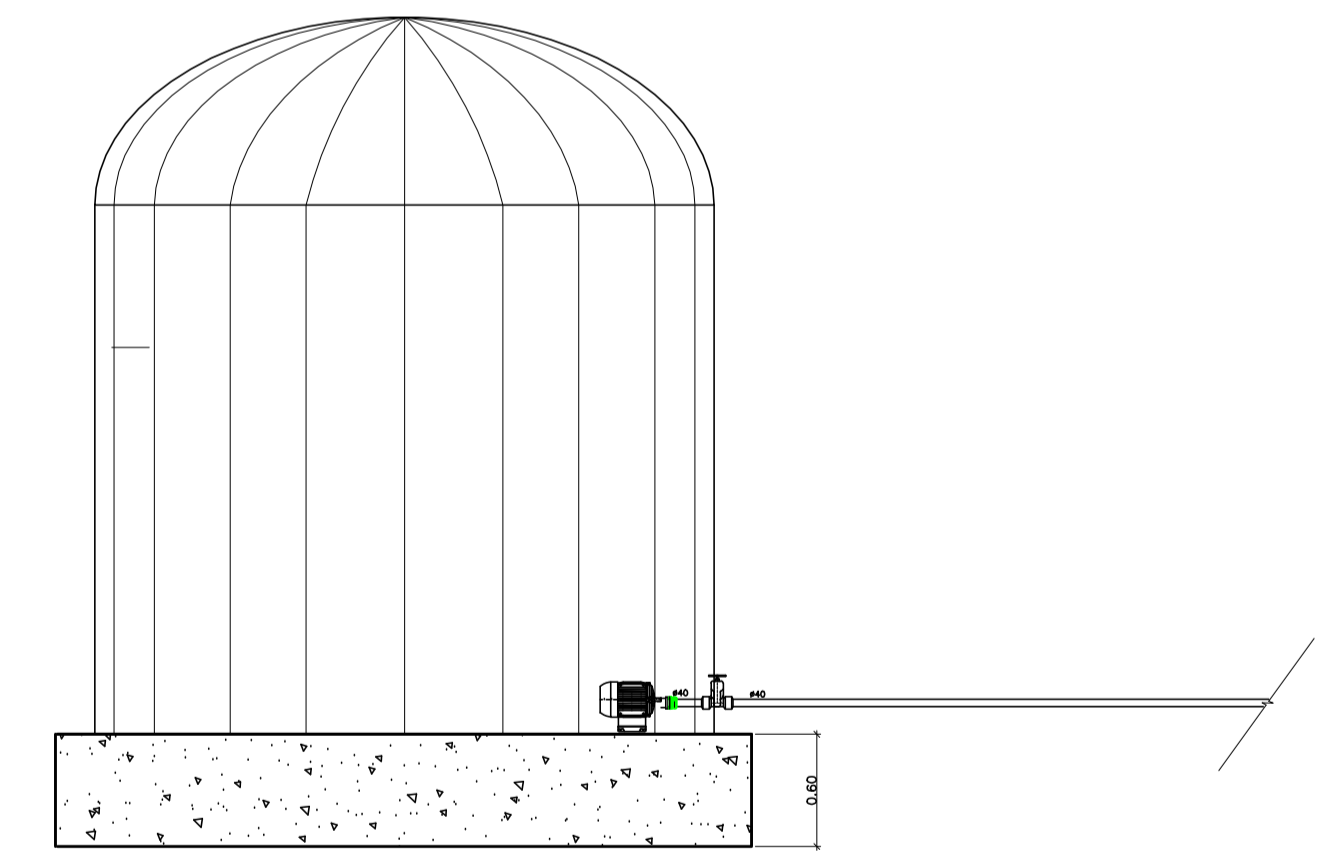

TANQUES EXTERNOS - CORTE C-C
ESCALA: 1/50

NOTAS	DESENHOS DE REFERENCIA	N.º	REVISÃO	01	REVISÃO GERAL	DES/18	MATHEUS	EVERALDO	EVERALDO	VISTO E ACEITO ESTA ACEITAÇÃO NÃO ISENTA CONTRATADA DAS RESPONSABILIDADES E CONDIÇÕES VIGENTES NO CONTRATO	ANALISADO	DATA	REVISÃO	DATA	PROJETISTA	DATA	VERIFICADOR	DATA	TÍTULO PREFEITURA DE JAGUARIÚNA PROJETO HIDRÁULICO - ETA PADRÃO 2x 50 L/S CASA DE QUÍMICA CORTES E VISTAS	ESCALA	No. CLIENTE	TIPO	SEQ	FOLHA	Nº CONTRATO	REVISÃO
				00	EMIÇÃO INICIAL PARA ANÁLISE	ABR/08	R.G.S	EVERALDO	EVERALDO			ABR/08	R.G.S	EVERALDO	EVERALDO	ABR/2008	ABR/2008	1:50								

EMA ENGENHARIA AMBIENTAL
 CREA N° 0337930 - SP
 Rua Dr. Carlos Francisco de Paula, nº91 - CAMPINAS, SP CEP 13023-600
 Fone/Fax: (19) 3252-2244

ESTE PROJETO E PROPRIEDADE INTELECTUAL DOS SEUS AUTORES. PODENDO SER UTILIZADO SOMENTE DE ACORDO COM OS LIMITES
 CONTRATUAIS. PORTANTO E VETADA SUA UTILIZAÇÃO EM PARTE OU NO TODO SEM EXPRESSA AUTORIZAÇÃO DE SEUS AUTORES.
 NOME DO ARQUIVO: JaguariunaEtHid70CasaQuim02cortes01