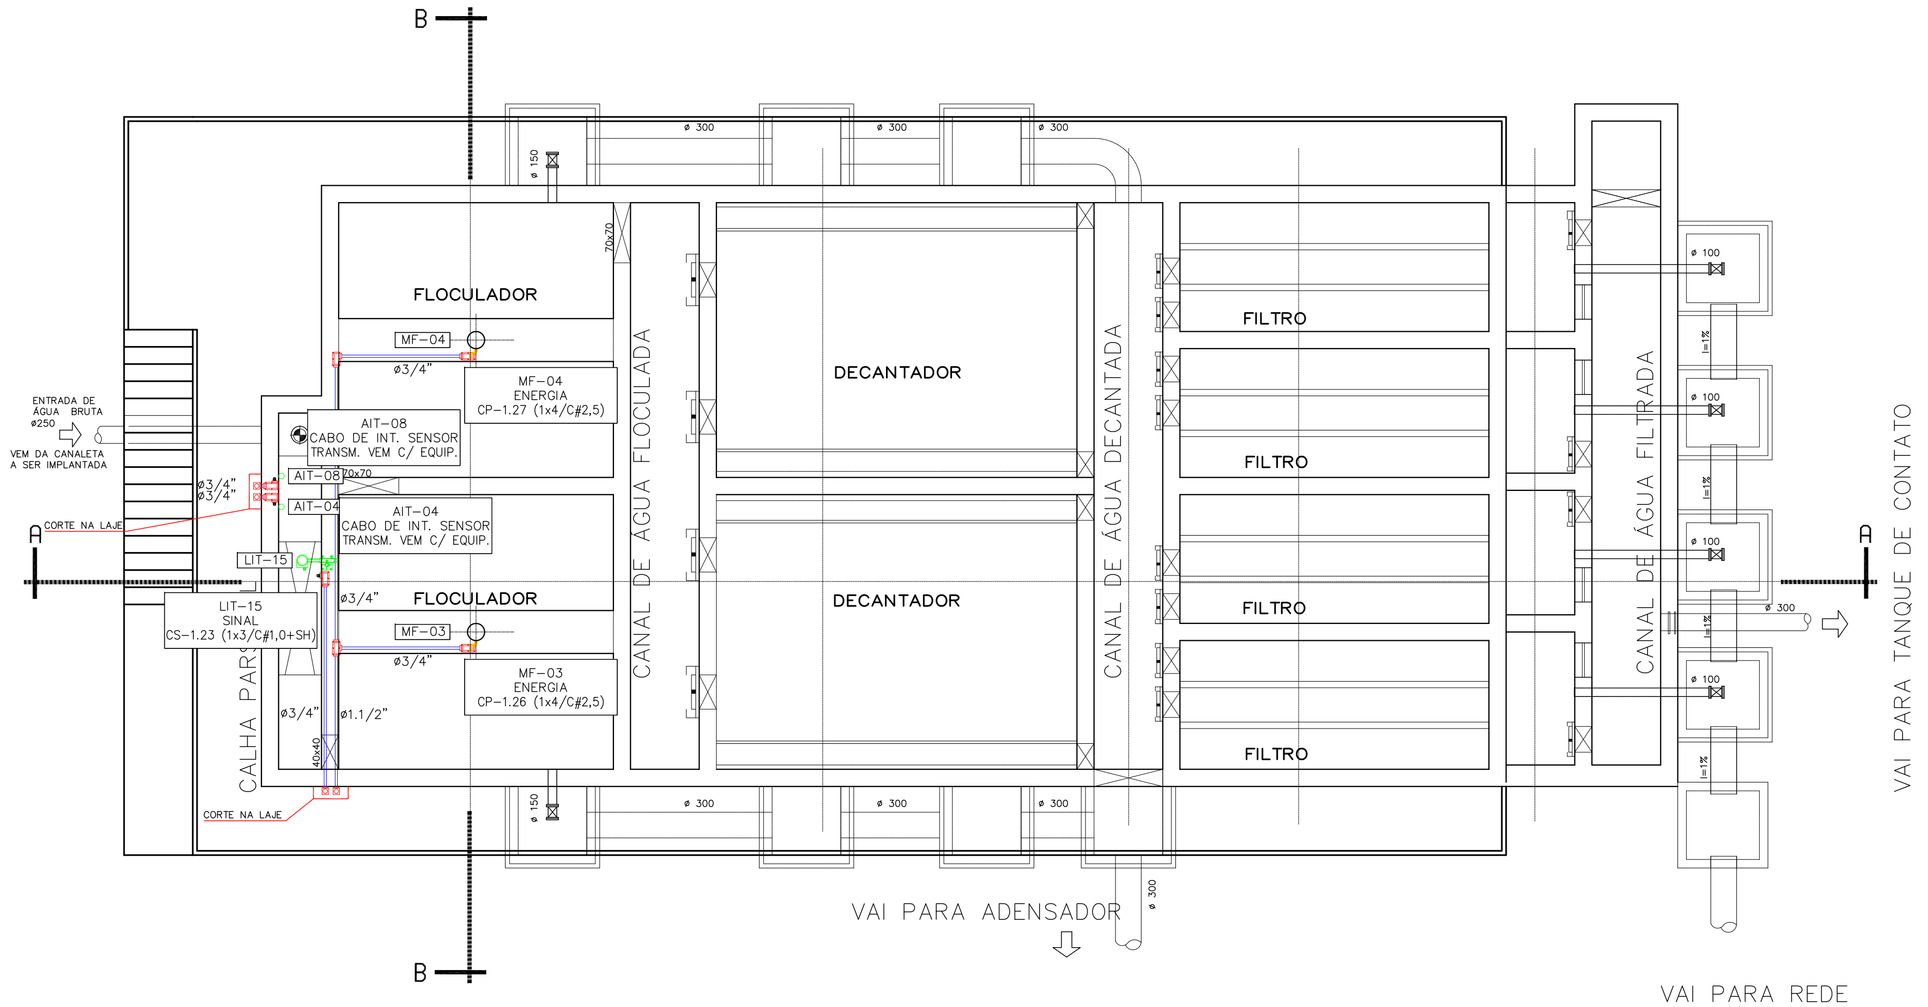

PLANTA BAIXA

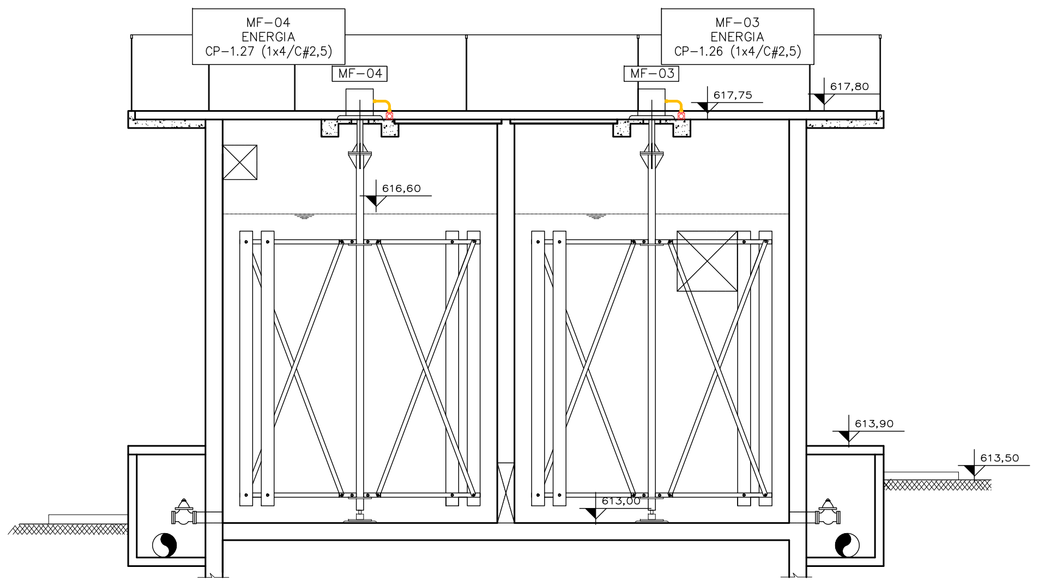

CORTE BB

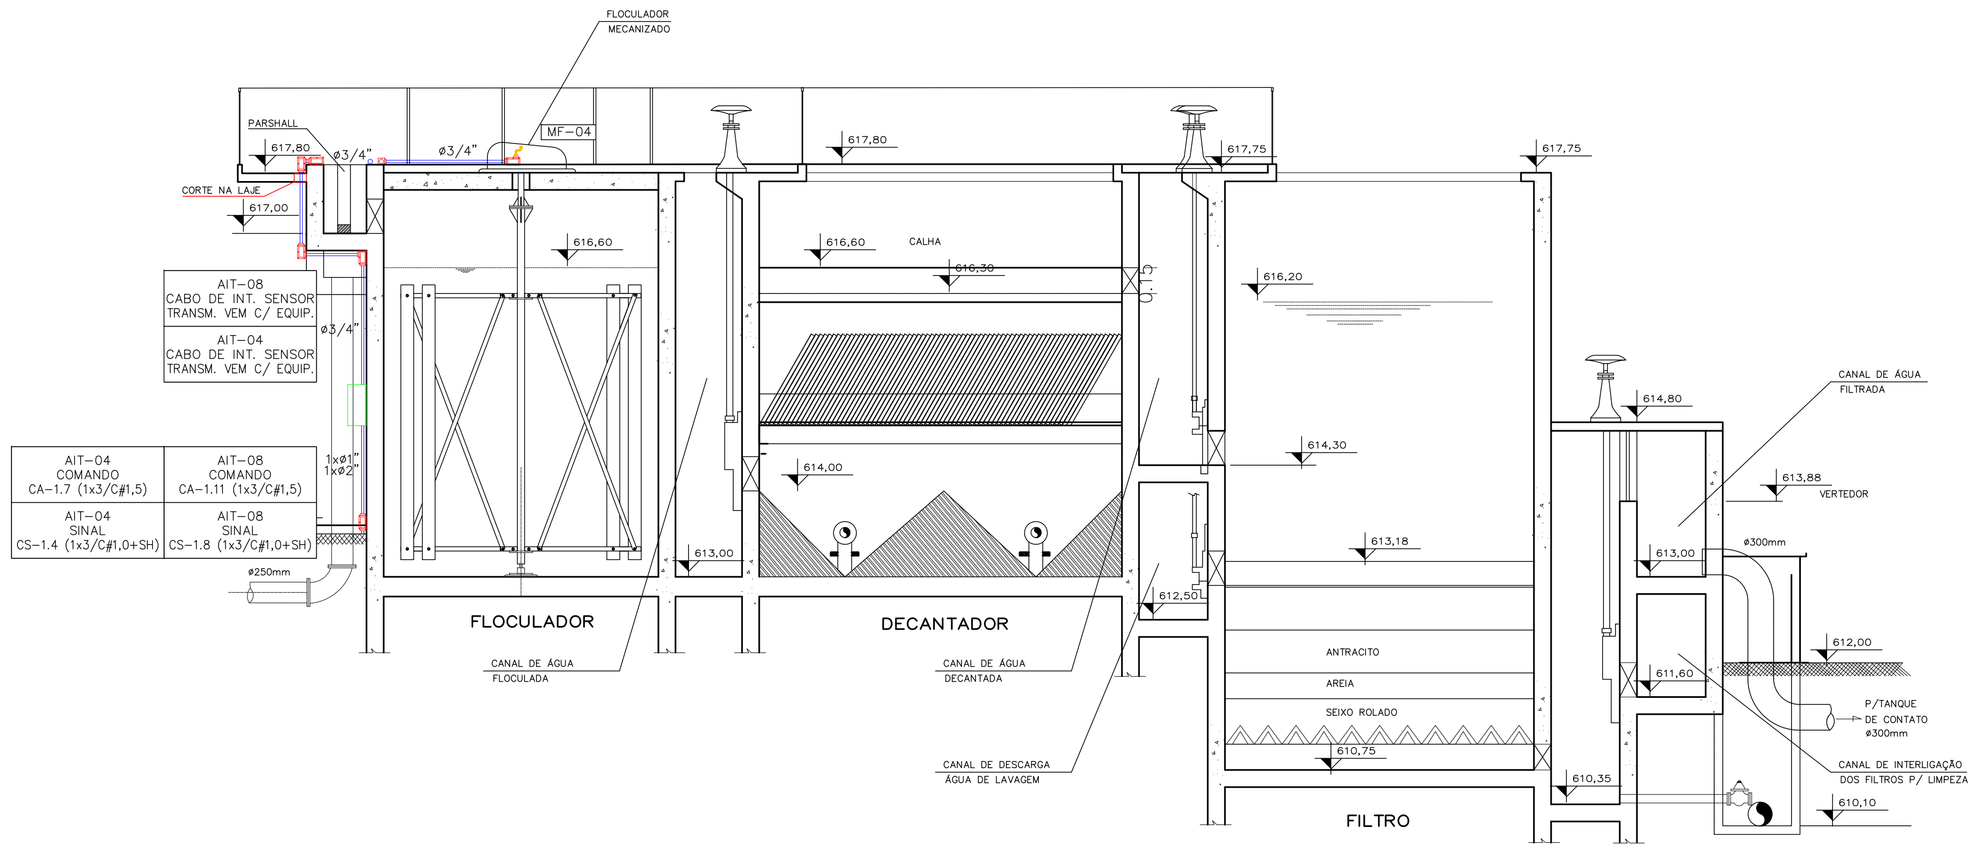

CORTE "AA" LONGITUDINAL

SIMBOLOGIA

- – CAIXA DE PASSAGEM 1000x1000mm;
- – CAIXA DE PASSAGEM 800x800mm;
- – CAIXA DE PASSAGEM 600x600mm;
- – CAIXA DE PASSAGEM 400x400mm;
- CPFCI-01 TIPOS 5 – NUMERAÇÃO E TAMANHO DAS CAIXAS DE PASSAGEM;
- 02 – NUMERAÇÃO CORTE DOS DUTOS;
- øTUB." TIPO MAT. N°CIRC. – IDENTIFICAÇÃO DE CIRCUITO E Ø DA TUBULAÇÃO;
- – CONDULETE TIPO "T";
- – CONDULETE TIPO "LB";
- – CONDULETE TIPO "LL" OU "LR";
- – CONDULETE TIPO "X";
- – SUBIDA DE ELETRODUTO;
- – DESCIDA DE ELETRODUTO;
- – PASSAGEM DE ELETRODUTO;
- – ELETRODUTO EMBUTIDO;
- – ELETRODUTO APARENTE;
- – DUTO CORRUGADO DE COMUNICAÇÃO;
- – DUTO CORRUGADO DE COMANDO;
- – DUTO CORRUGADO DE INSTRUMENTAÇÃO;
- – DUTO CORRUGADO DE ENERGIA;
- – DUTO CORRUGADO DE ALARME;
- – DUTO CORRUGADO DE ILUMINAÇÃO;
- – LEITO SERVIÇO PESADO;
- – ELETROCALHA SERVIÇO PESADO;

ESTE PROJETO É PROPRIEDADE INTELECTUAL DOS SEUS AUTORES, PODENDO SER UTILIZADO SOMENTE DE ACORDO COM OS LIMITES CONTRATUAIS. PORTANTO É VEDADA SUA UTILIZAÇÃO EM PARTE OU NO TODO SEM EMPRESA AUTORIZAÇÃO DE SEUS AUTORES.

NOME DO ARQUIVO: JaguariunaExEtaEle030PlantasDistFiltro02R02

1 – AS EMENDAS DOS CONDUTORES DEVEM SER SOLDADAS E ISOLADAS COM FITA ISOLANTE E FITA ALTA FUSÃO DE BOA QUALIDADE;
2 – NÃO É PERMITIDA EMENDAS DE CABOS NO INTERIOR DOS ELETRODUTOS OU DUTOS CORRUGADOS;
3 – AS CORES DOS CABOS UNIPOLARES DEVEM SER:
PRETO – BAIXA/MÉDIA TENSÃO (FASE) / AZUL – NEUTRO / VERDE – TERRA;
4 – AS CORES DOS CABOS MULTIPOLARES DEVEM SER:
CONFORME PADRÃO DO FABRICANTE E NÚMERO DE VIAS DO CABO;
5 – OS CABOS DEVEM SER IDENTIFICADOS CONFORME LISTA "JaguariunaExEtaEle020Lista05InterligacaoR02";
6 – AS INSTALAÇÕES ELÉTRICAS DEVERÃO SER EXECUTADAS SEGUINDO A NBR 5410 – INSTALAÇÕES ELÉTRICAS DE BAIXA TENSÃO;

NOTAS

DESENHOS DE REFERENCIA

N°.	REVISÃO	DATA	DES.	VERIF.	APROV.
02	REVISÃO GERAL	OUT/18	J.G.	F.M.Z.	F.M.Z.
01	ADEQUAÇÃO A TODO O PROJETO, CONFORME SOLICITADO	SET/08	R.G.	A.A.	A.A.
00	EMISSÃO INICIAL PARA ANÁLISE	SET/08	R.G.	A.A.	A.A.

VISTO E ACEITO
ESTA ACEITAÇÃO NÃO ISENTA A CONTRATADA DAS RESPONSABILIDADES E CONDIÇÕES VIGENTES NO CONTRATO

ANALISADO	DATA	
ACEITO	DATA	
VISTO	DATA	

CREA N° 5061121848
Resp. Téc.:Eng° Fábio M. Zanarotti
ART: –

DESENHISTA	J.G.	OUT/18
PROJETISTA	F.M.Z.	OUT/18
VERIFICADOR	F.M.Z.	OUT/18

EMA ENGENHARIA AMBIENTAL®
emaeng@emaeng.com.br
CREA N° 0337930 – SP
Rua Dr. Carlos Francisco de Paula, n°91 – CAMPINAS, SP CEP 13023-600
Fone/Fax: (19) 3252-2244 www.emaeng.com.br

SISTEMA DE ABASTECIMENTO DE ÁGUA

TÍTULO:
PROJETO EXECUTIVO ELÉTRICO
ESTAÇÃO DE TRATAMENTO DE ÁGUA
PLANTAS DE DISTRIBUIÇÃO
ETA-02 – FLOCULADOR/DECANTADOR/FILTRO

ESCALA	No. CLIENTE	TIPO	SEQ	FOLHA	N°. CONTRATO	REVISÃO
1:50	–	A-1	090	08	–	02