
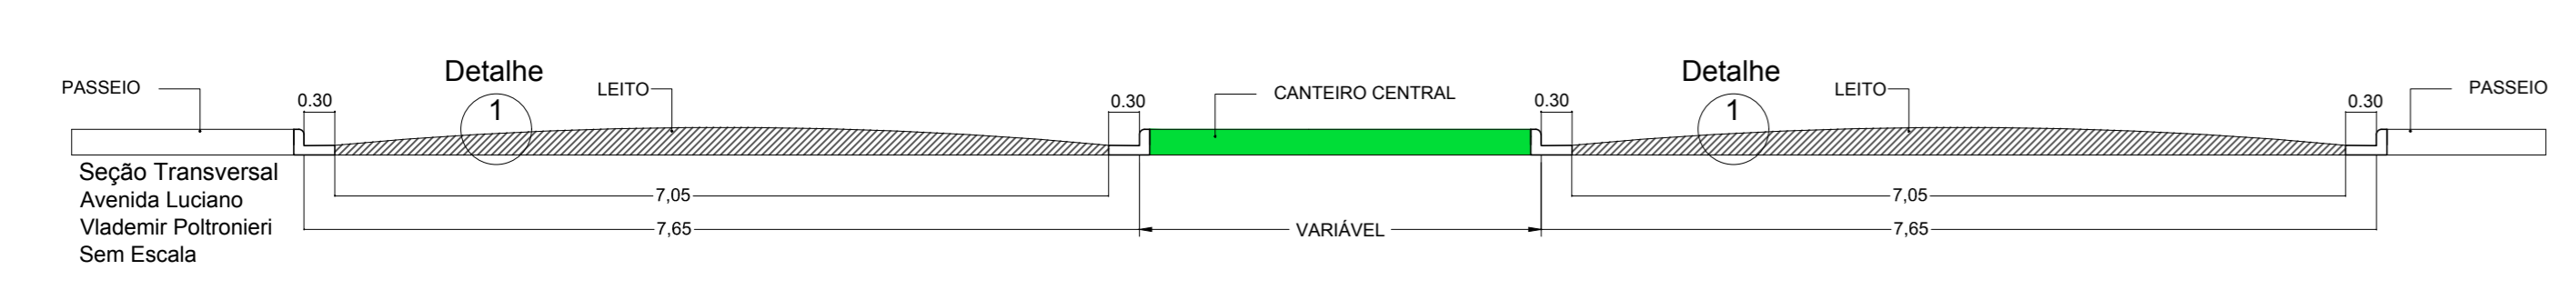


RECAPEAMENTO

LEGENDA:

- Trecho de via objeto do Recapeamento
- Estaqueamento da Via (20,00m entre estações, exceto quando indicação diversa)

Detalhe 1 (Sem escala)

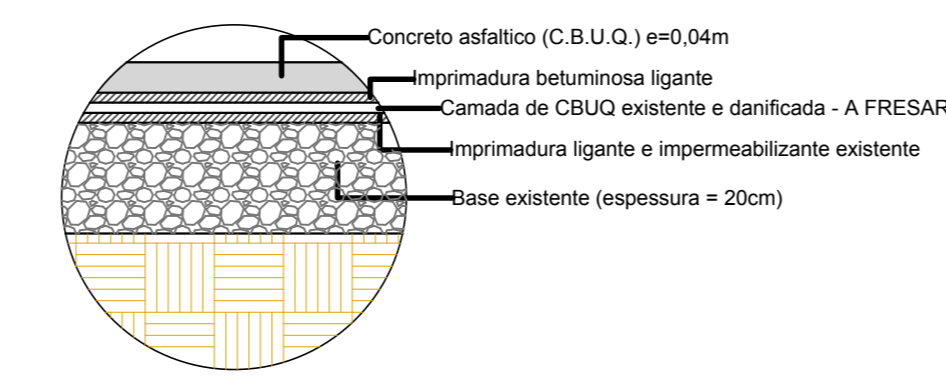

Descrição das Ruas a ser Recapeadas	Comp.	Larg. Média	Área
01 Avenida Luciano Vlademir Poltronieri	620,00m	14,10m	8.742,00m ²
02 Balão de Contorno	-x-	-x-	1.889,40m ²
TOTAL			10.631,40m²

Consumo mínimo de CBUQ (m³) = 10631,40m² x 0,025 = 265,79m³

SECRETARIA PLANEJAMENTO		DEPARTAMENTO PROJETOS	
ESCALA S-E	DATA 19-11-2020	VISTO VISTO	DESENHO CARLOS HMS
		FOLHA/TOTAL FL 1-1	

Prefeitura do Município de Jaguariúna
 Rua Arns Buar, 123 - Caixa: Jaguariúna-DF - CEP: 7300-000 Fone: (055) 3857-3300 Fax: (055) 3857-3305
 Carlos Henrique Mariano da Silva
 Engenheiro Civil
 CREA nº 508268794

Prefeitura do Município de Jaguariúna
 Assunto: *Recapeamento de Via*
 Avenida Luciano Vlademir Poltronieri

Folha 1/1

ARQUIVO: c:\Users\pml\Desktop\LICITAÇÃO - LUCIANO POLTRONIERI\PASSAIDAO PARA BRUNO\20190726 - Recapeamento Av Luciano Vlademir Poltronieri REV 04 (1).dwg